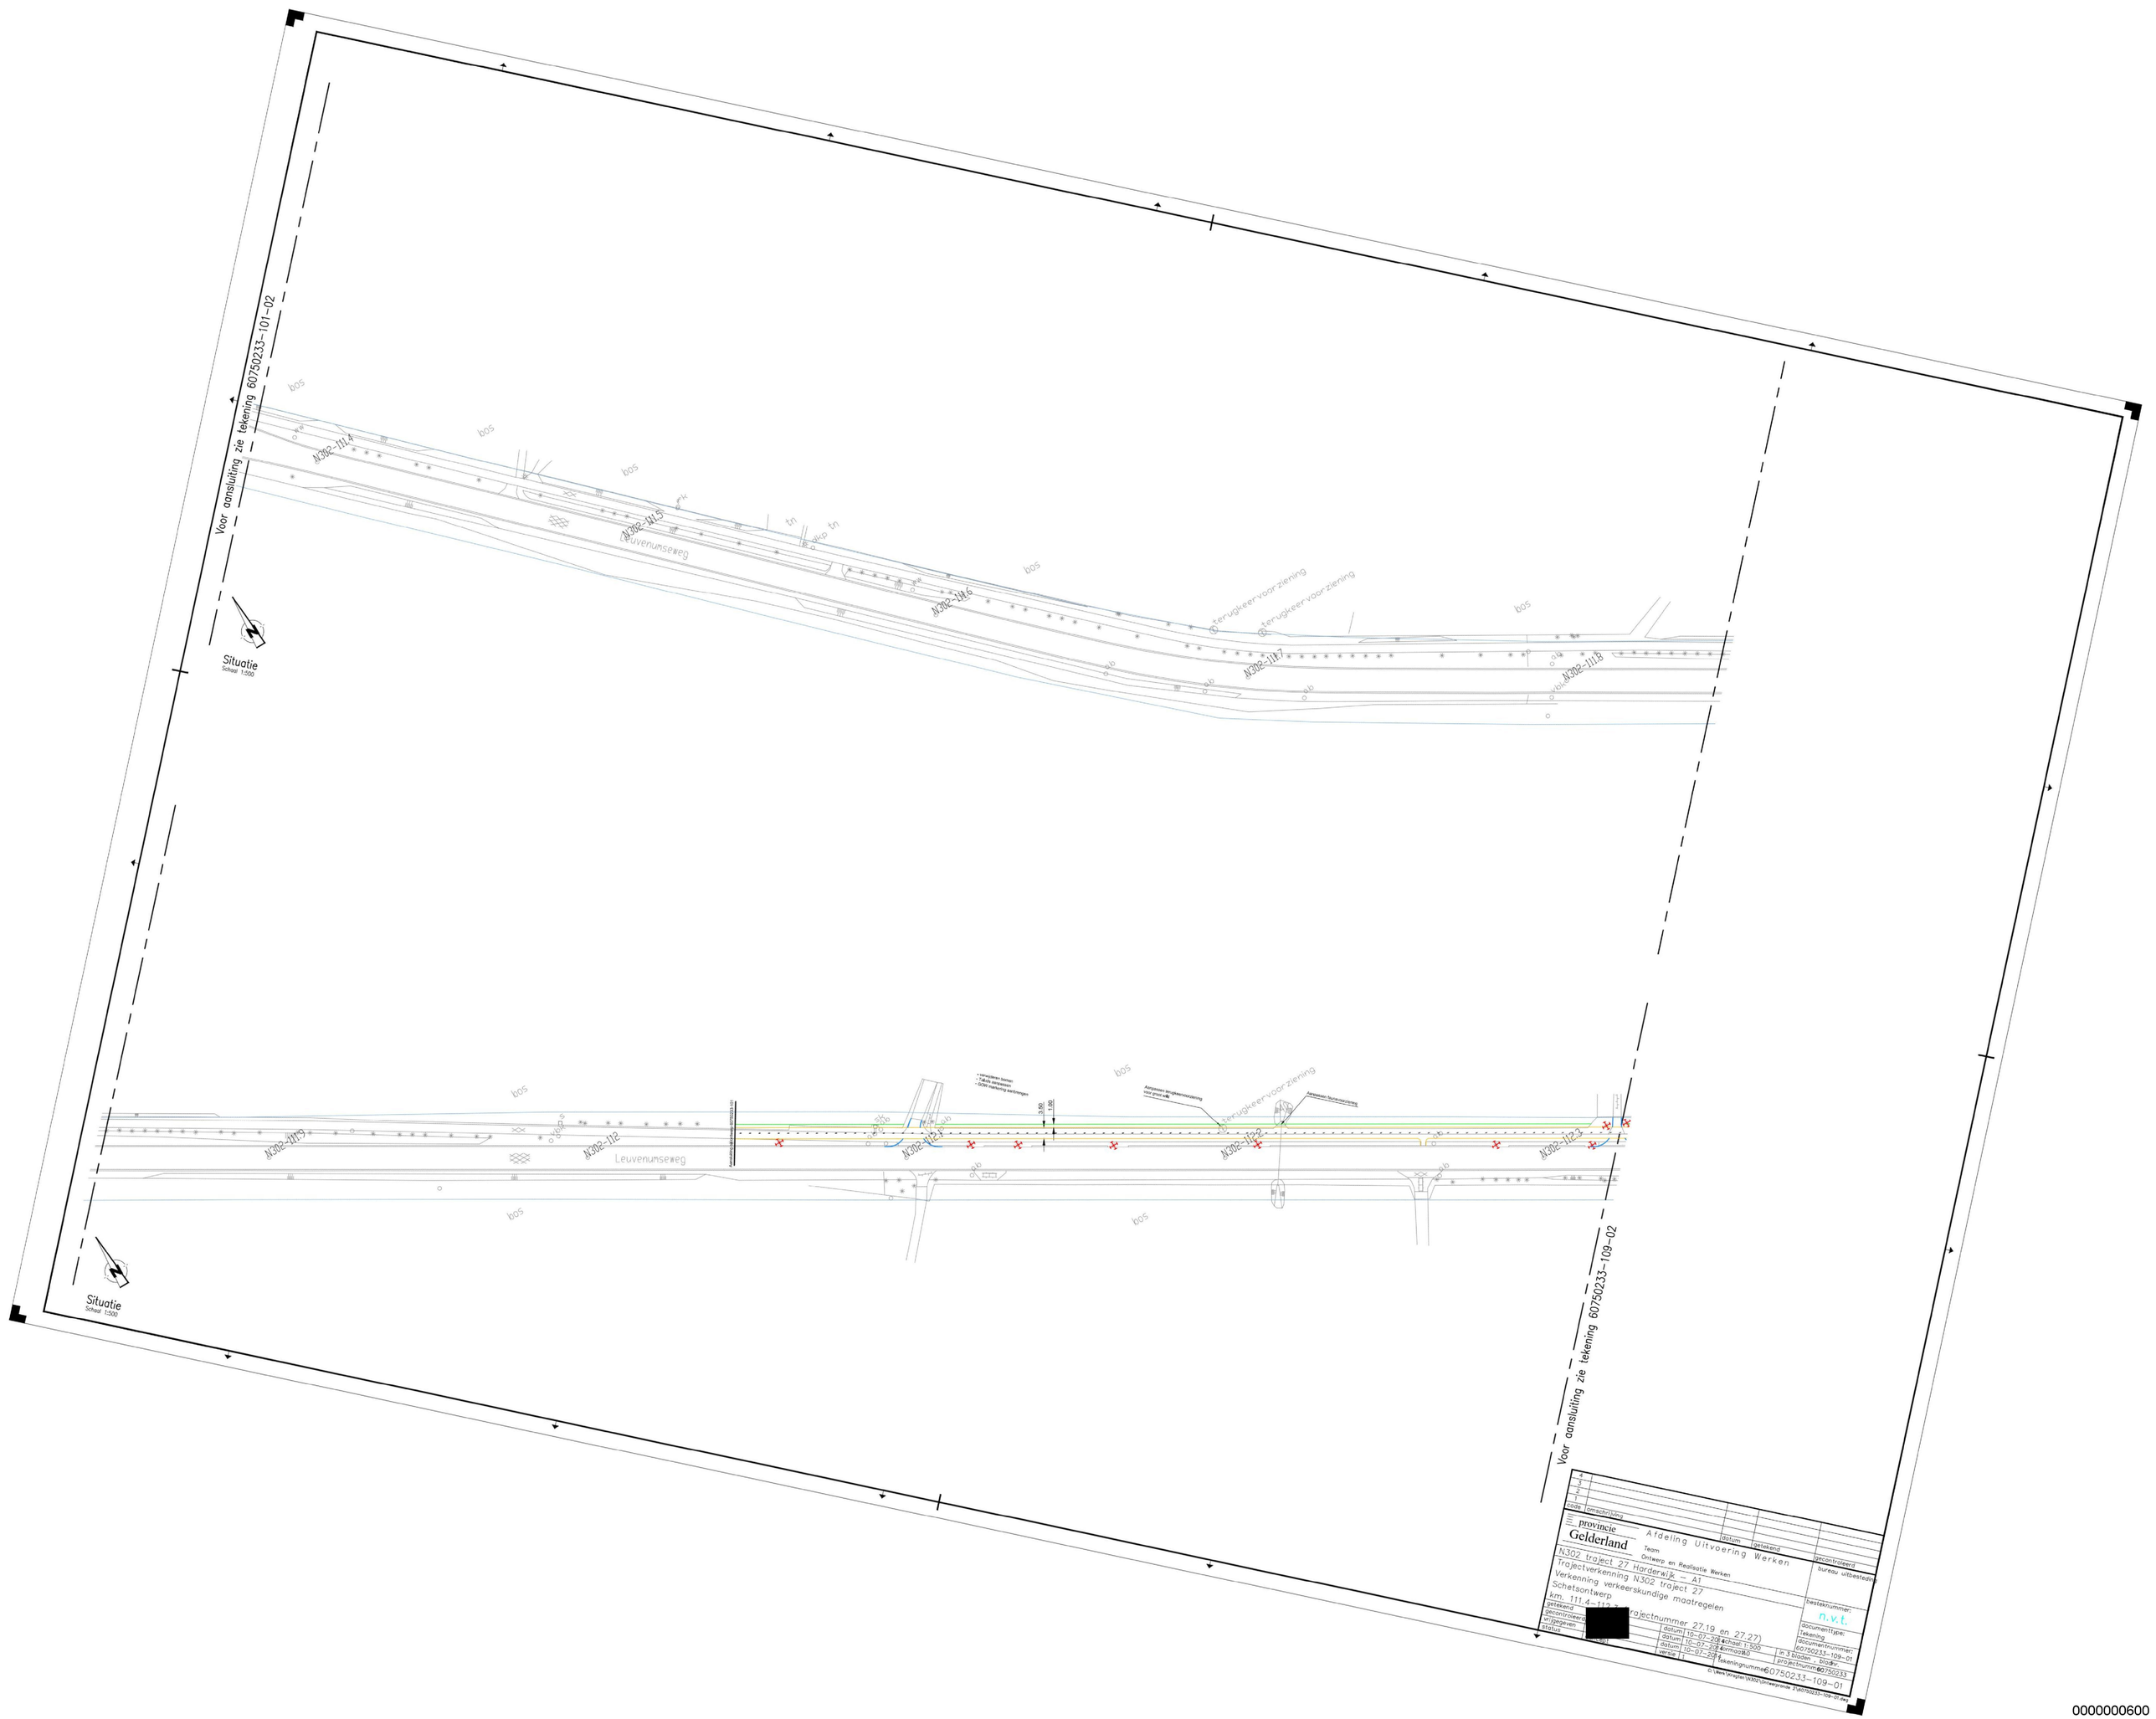
Voor aansluiting zie tekening 60750233-101-02
bos
N302-111.4
N302-111.5
Leuvenumseweg
N302-111.6
terugkeervoorziening
terugkeervoorziening
N302-111.7
N302-111.8
Situatie
Schaal 1:500
N302-111.9
N302-112
Leuvenumseweg
N302-112.1
N302-112.2
N302-112.3
3.50
1.00
Situatie
Schaal 1:500
Voor aansluiting zie tekening 60750233-109-02
provincie Gelderland
Afdeling Uitvoering Werken
Team Ontwerp en Realisatie Werken
N302 traject 27 Harderwijk - A1
Trajectverkenning N302 traject 27
Verkenning verkeerskundige maatregelen
Schetsontwerp
km. 111.4-112.3 (trajectnummer 27.19 en 27.27)
getekend
gecontroleerd
vrijgegeven
status
datum 10-07-2019
datum 10-07-2019
datum 10-07-2019
versie 1.0
schaal: 1:500
formaat: A0
tekeningnummer: 60750233-109-01
documenttype: tekening
documentnummer: 60750233-109-01
in 3 bladen, blad nr.
projectnummer: 60750233
bureau uitbesteding
besteknummer: n.v.t.
gecontroleerd
C:\Users\Vrogier\N302 Ontwerpronde 2\60750233-109-01.dwg

0000000600