




Voor aansluiting zie tekening 60750233-109-01

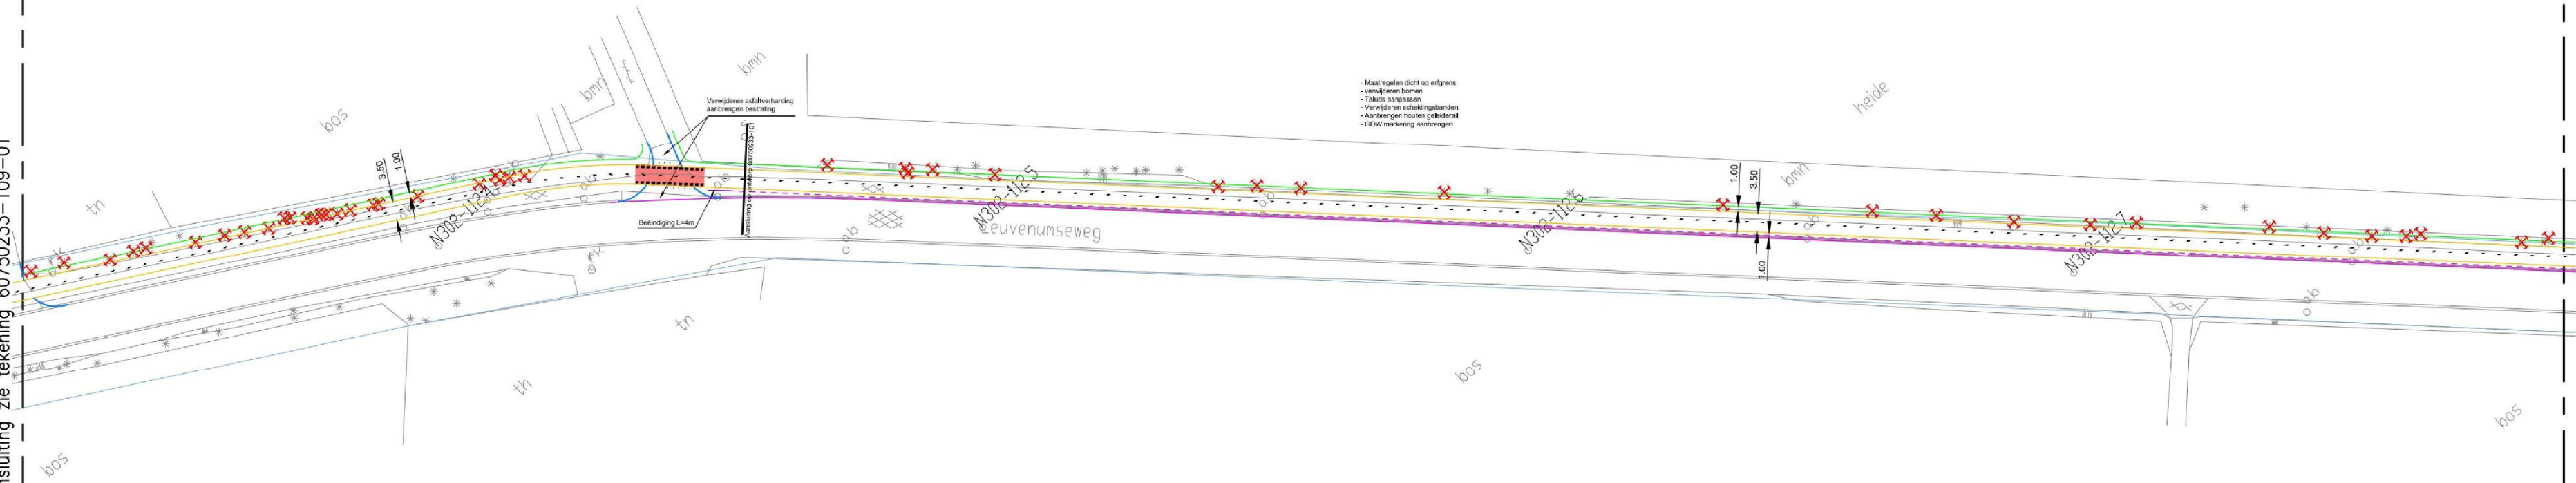


Situatie
Schaal 1:500



Dwarsprofiel 1
schaal 1:100

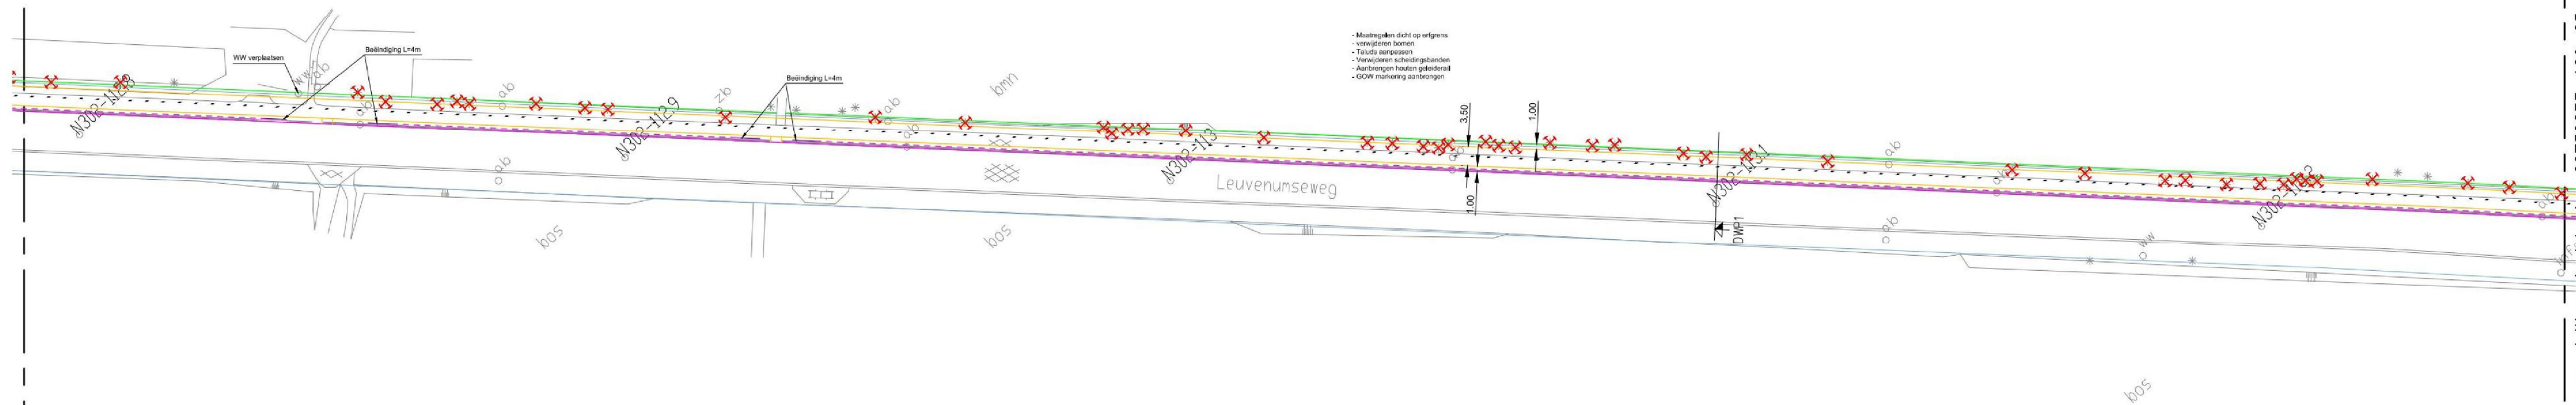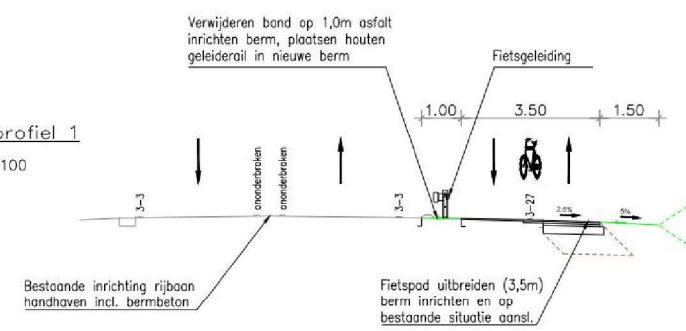

Voor aansluiting zie tekening 60750233-109-03

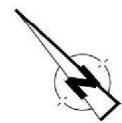

Situatie
Schaal 1:500

| | | | | |
|---------------|--|------------------|------------------------------|--------------------------------|
| 4 | | | | |
| 3 | | | | |
| 2 | | | | |
| 1 | | | | |
| code | omschrijving | datum | getekend | gecontroleerd |
| | provincie | | Afdeling Uitvoering Werken | bureau uitbesteding |
| | Gelderland | | Team | |
| | | | Ontwerp en Realisatie Werken | |
| | N302 traject 27 Harderwijk - A1 | | | besteknummer: |
| | Trajectverkenning N302 traject 27 | | | n.v.t. |
| | Verkenning verkeerskundige maatregelen | | | documenttype: |
| | Schetsontwerp | | | Tekening |
| | km. 112.4-113.2 (trajectnummer 27.19 en 27.27) | | | documentnummer: |
| | | | | 60750233-109-02 |
| getekend | | datum 10-07-2014 | schaal 1:500 | in 3 bladen - blad 1 |
| gecontroleerd | | datum 10-07-2014 | formaat A0 | projectnummer 60750233 |
| vrijgegeven | | datum 10-07-2014 | | tekeningnummer 60750233-109-02 |
| status | Concept | versie 1 | | |