Voor aansluiting zie tekening 60750233-109-01

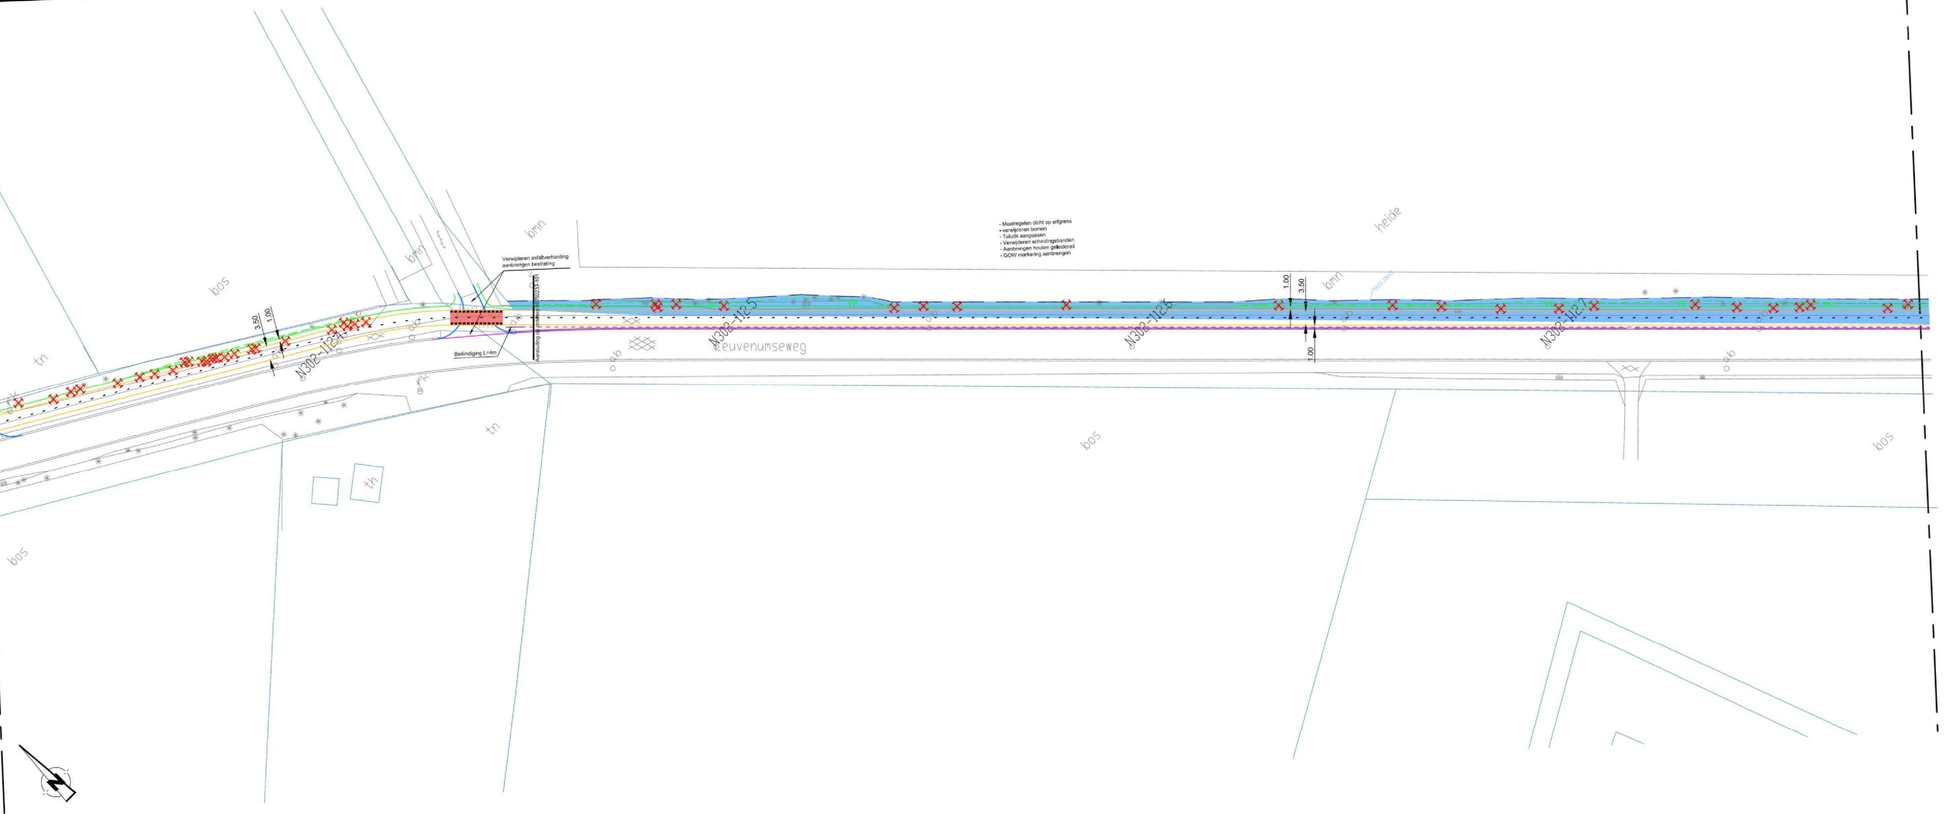

Situatie
Schaal 1:500

Dwarsprofiel 1
schaal 1:100

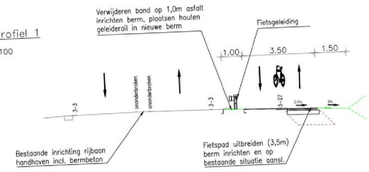

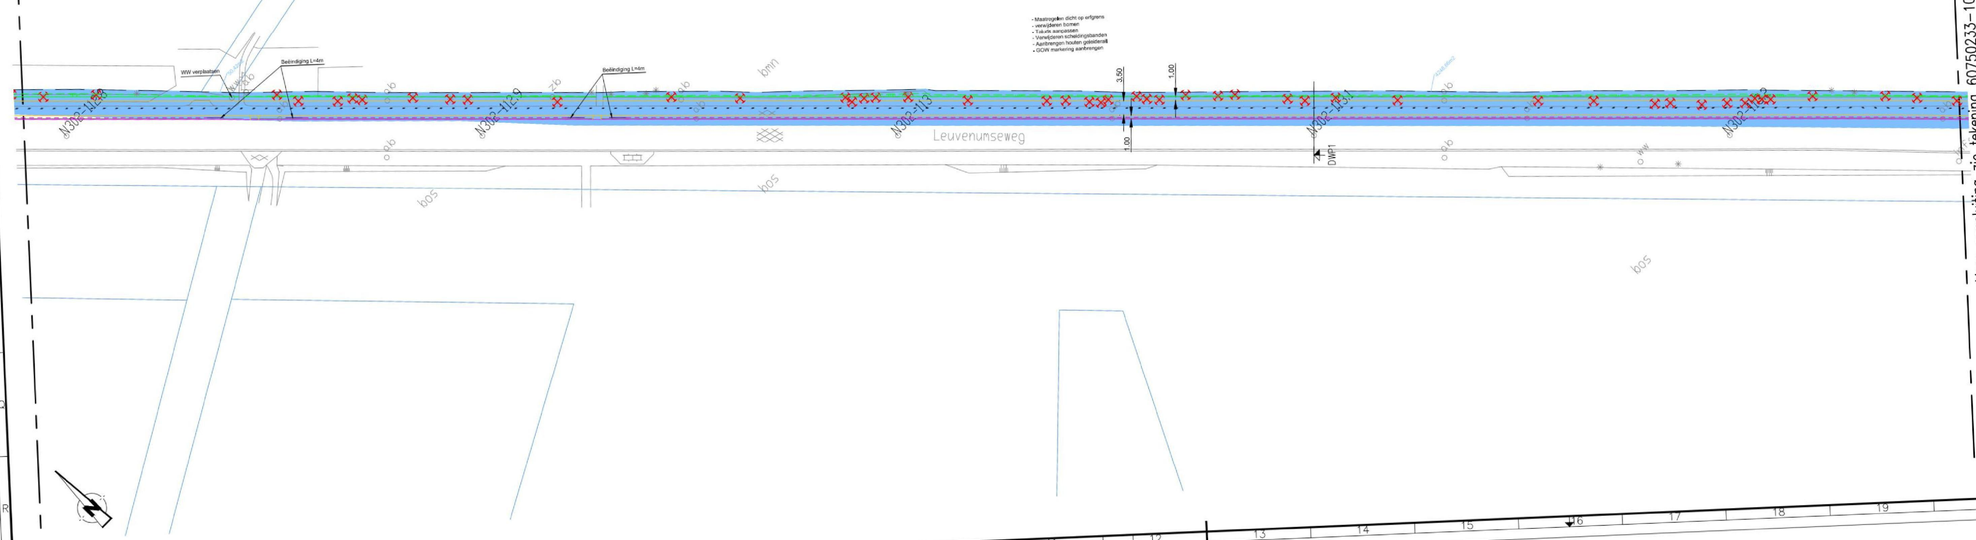

Situatie
Schaal 1:500

Voor aansluiting zie tekening 60750233-109-03

code	omschrijving	datum	getekend	gecontroleerd
4				
3				
2				
1				

provincie Gelderland
Afdeling Uitvoering Werken
Team Ontwerp en Realisatie Werken

bureau uitbesteding

N302 traject 27 Harderwijk – A1
Trajectverkenning N302 traject 27
Verkenning verkeerskundige maatregelen
Schetsontwerp
km. 112.4–113.2 (trajectnummer 27.19 en 27.27)

besteknummer: n.v.t.
documenttype: Tekening
documentnummer: 60750233-109-02

getekend	[redacted]	datum	25-07-2014
gecontroleerd		datum	25-07-2014
vrijgegeven		datum	25-07-2014
status	Concept	versie	1

schaal: 1:500 | in 3 bladen , blad nr.
formaat: A0 | projectnummer: 60750233
tekeningnummer: 60750233-109-02
C:\Werk\Draglijn\VKS\Ontwerpruimte 2\60750233-109-02.dwg