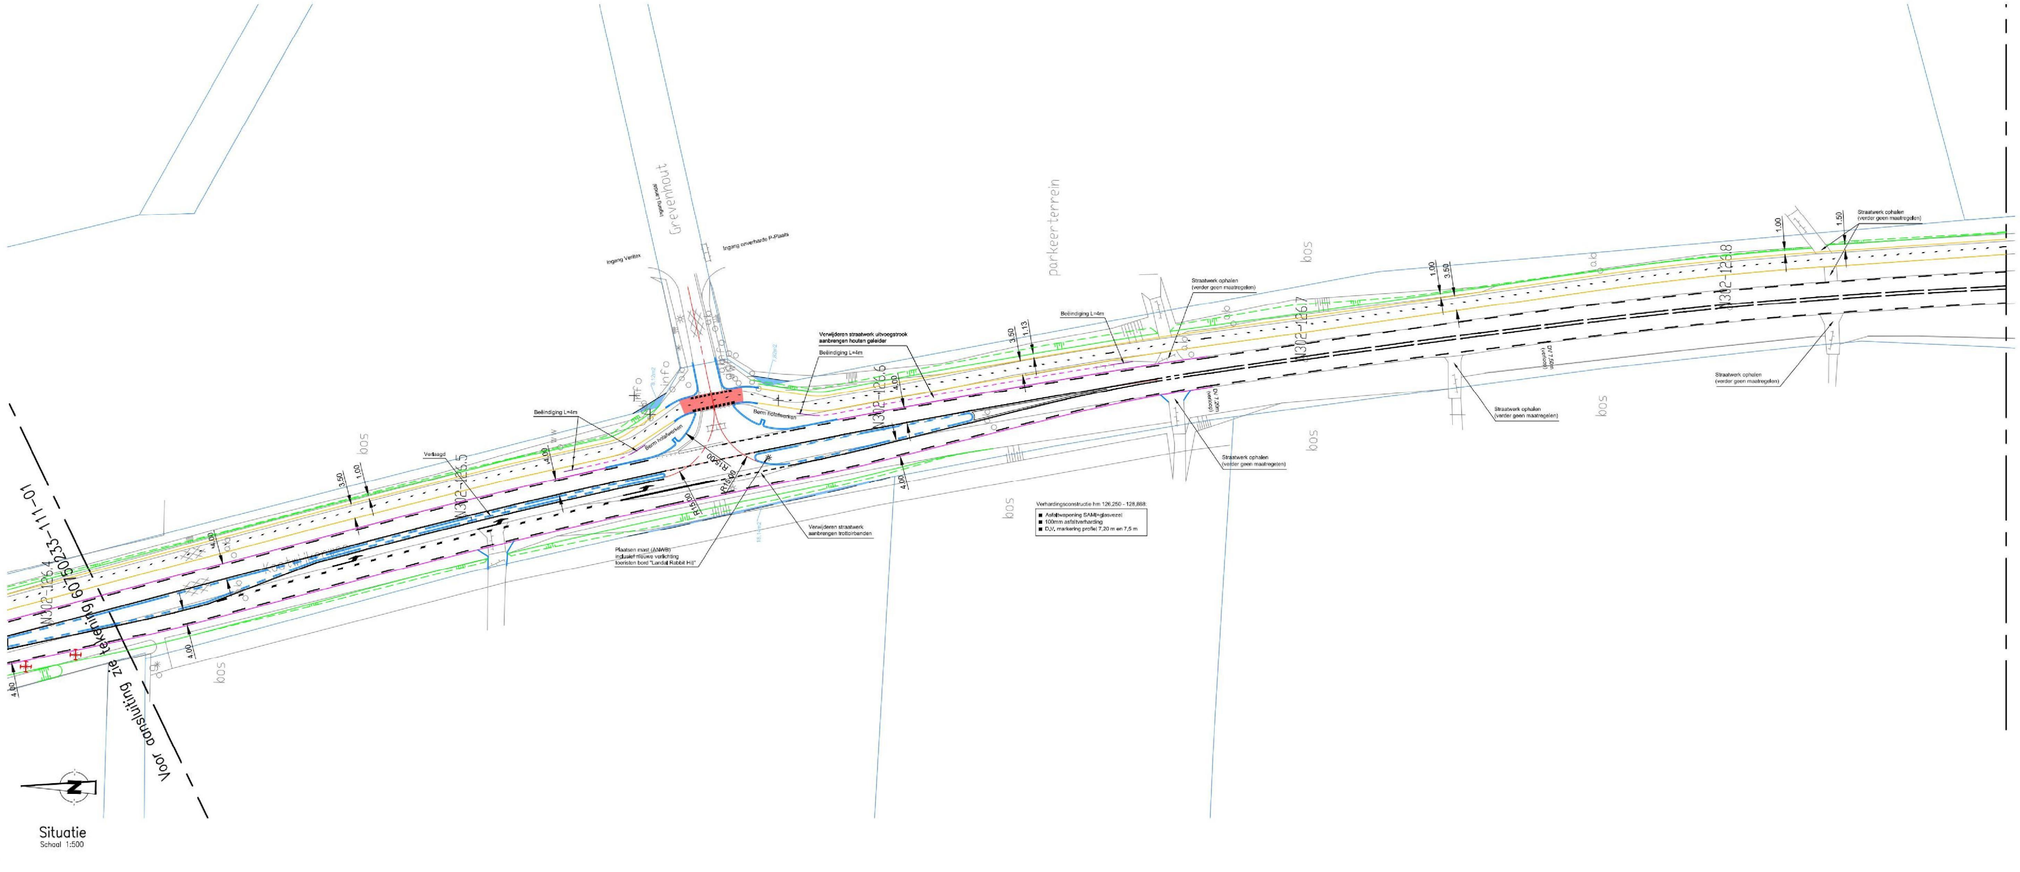

Verklaring

- GTG-bestaande situatie
- Bestaande eigendomsgrens
- Nieuwe eigendomsgrens
- As hoofdrijbaan
- Afbreeklijn
- Kant asfalt rijbaan
- Kant asfalt fietspad
- Trottoirbanden en opsluitbanden
- Prefab geleideband
- Prefab rammelstrook
- Onderhoud hoofdrijbaan
- Houtengeleiderail
- Bestaande boom verwijderen
- Aanleggen nieuwe duiker
- Markering ononderbroken 150 mm
- Markering 9-1 150 mm
- Markering 3-3 150 mm
- Markering 1-1 150 mm
- Markering 1-3 300 mm
- Markering 30-270 100 mm
- Markering 270-30 100 mm
- Markering ononderbroken 100 mm
- Markering blokkken 50-50
- Markering haaientand 70
- Markering haaientand 50
- Grondwerk t.b.v. aanpassen talud
- Grondwerk t.b.v. aanpassen watergang
- Aanpassen verlichting

code	omschrijving	datum	getekend	gecontroleerd
4				
3				
2				
1				

provincie Gelderland

Afdeling Uitvoering Werken

Team Ontwerp en Realisatie Werken

bureau uitbesteding

N302 traject 27 Harderwijk – A1

Trajectverkenning N302 traject 27

Verkenning verkeerskundige maatregelen

Schetsontwerp

km. 126.5–127.3 (trajectnummer 27.2, 27.16, 27.17 en 27.22)

besteknummer: n.v.t.

documenttype: Tekening

documentnummer: 60750233-111-01

getekend	datum 15-07-2014	schaal: 1:500	in 2 bladen , blad nr. 2
gecontroleerd	datum 15-07-2014	formaat: A0	projectnummer: 60750233
vrijgegeven	datum 15-07-2014		tekeningnummer: 60750233-111-02
status: Concept	versie: 1		

C:\Werk\Vrogten\N302\Ontwerpronde 2\

0000000574