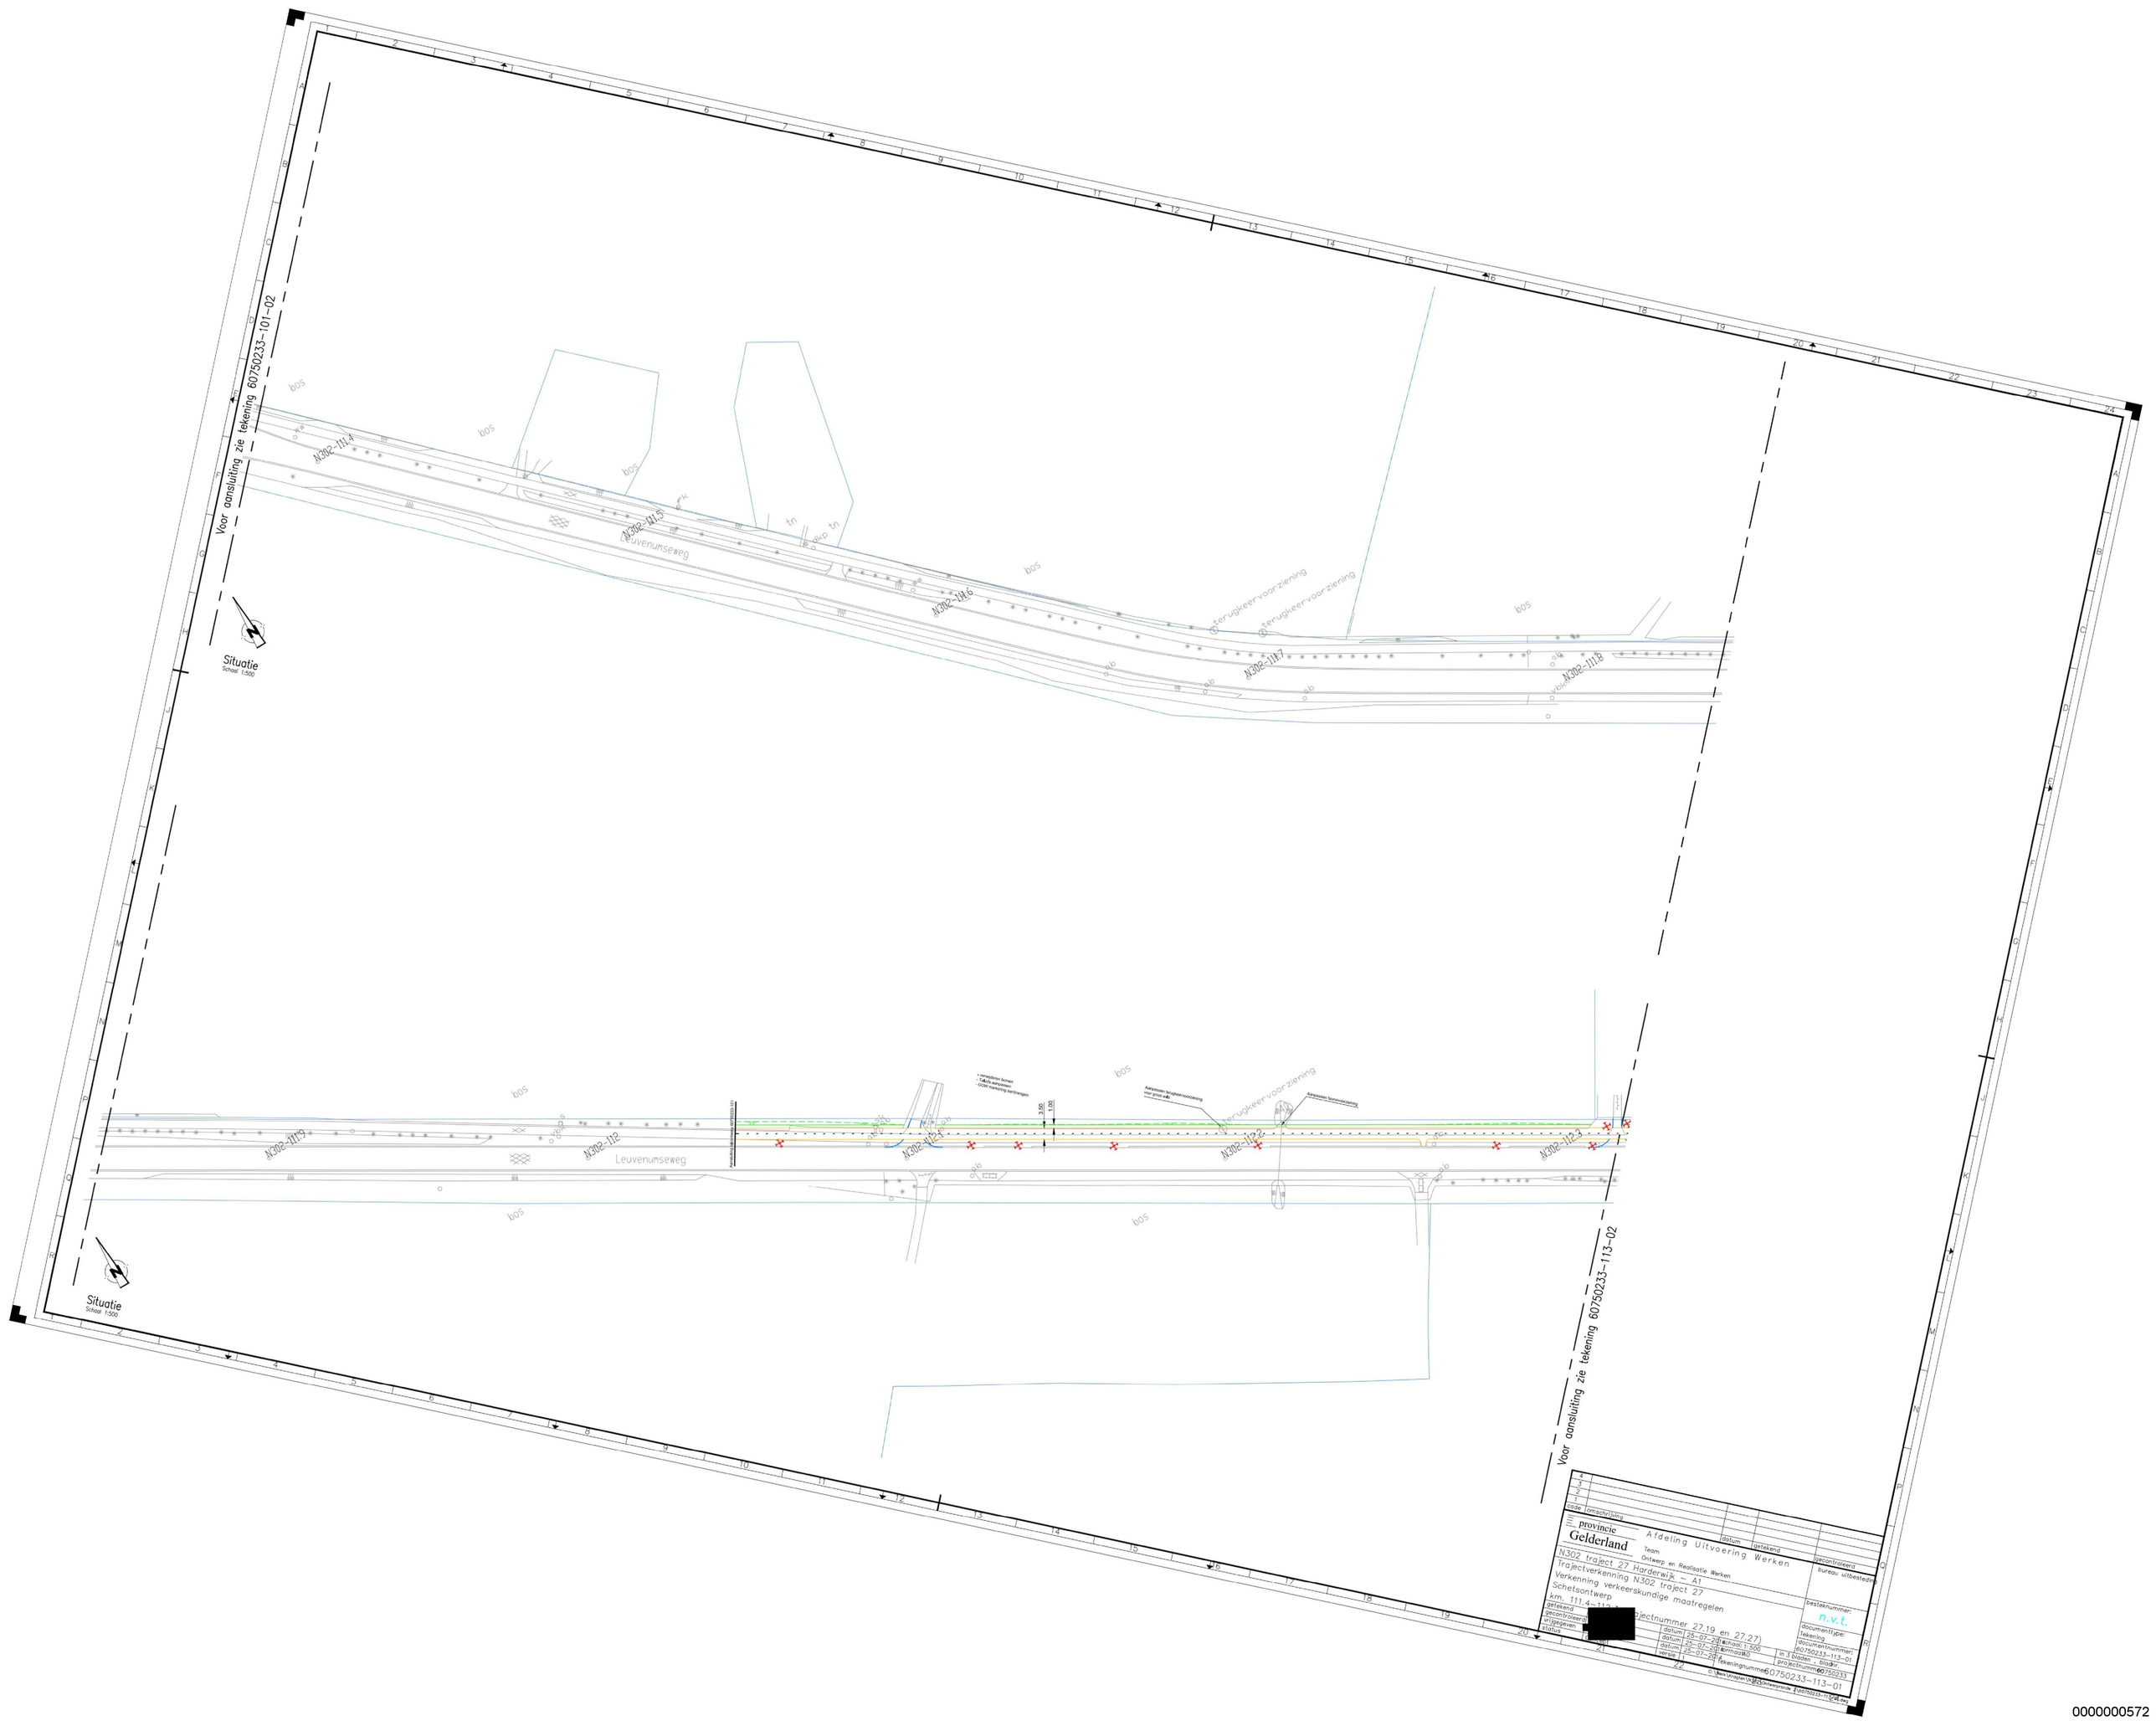
Voor aansluiting zie tekening 60750233-101-02
N302-111.4
N302-111.5
N302-111.6
N302-111.7
N302-111.8
Leuvenumseweg
bos
terugkeervoorziening
Situatie
Schaal 1:500
N302-111.9
N302-112
N302-112.1
N302-112.2
N302-112.3
Aansluiten fietsgeleidevoorziening voor grote rails
Aansluiten fauna-voorziening
3.50
1.00
Voor aansluiting zie tekening 60750233-113-02
provincie Gelderland
Afdeling Uitvoering Werken
Team Ontwerp en Realisatie Werken
N302 traject 27 Harderwijk - A1
Trajectverkenning N302 traject 27
Verkenning verkeerskundige maatregelen
Schetsontwerp
km. 111.4-112.3
Projectnummer 27.19 en 27.27)
getekend
gecontroleerd
vrijgegeven
status
datum 25-07-2019
schaal 1:500
formaat A0
versie 1
tekeningnummer 60750233-113-01
gecontroleerd
bureau uitbesteding
bestelnummer
n.v.t.
documenttype
tekening
documentnummer
60750233-113-01
in 3 bladen - blad 3
projectnummer 60750233

0000000572