


Voor aansluiting zie tekening 60750233-113-01



Situatie
Schaal 1:500

- Maatregelen dicht op erfgras
- verwijderen bomen
- talud aanpassen
- verwijderen schotingsbanden
- GDM meten en aanpassen

Dwarsprofiel 1a
schaal 1:100
Variant voor: HM 112,45-113,45

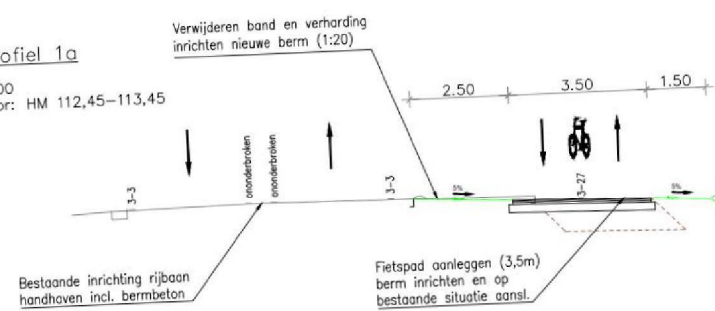

- Maatregelen ruim over erfgras
- verwijderen bomen
- talud aanpassen
- verwijderen schotingsbanden
- GDM meten en aanpassen



Situatie
Schaal 1:500

Voor aansluiting zie tekening 60750233-113-03

4				
3				
2				
1				
code	omschrijving	datum	getekend	gecontroleerd
	provincie			
	Gelderland			
	Afdeling Uitvoering Werken			
	Team			
	Ontwerp en Realisatie Werken			
	N302 traject 27 Horderwijk - A1			
	Trajectverkenning N302 traject 27			
	Verkenning verkeerskundige maatregelen			
	Schetsontwerp			
	km. 112,4-113,2 (trajectnummer 27.19 en 27.27)			
	getekend	datum	25-07-2014	gecontroleerd
	gecontroleerd	datum	25-07-2014	gecontroleerd
	vrijgegeven	datum	25-07-2014	gecontroleerd
	status	Constatie	2.2	60750233-113-02