


Situatie  
Schaal 1:500

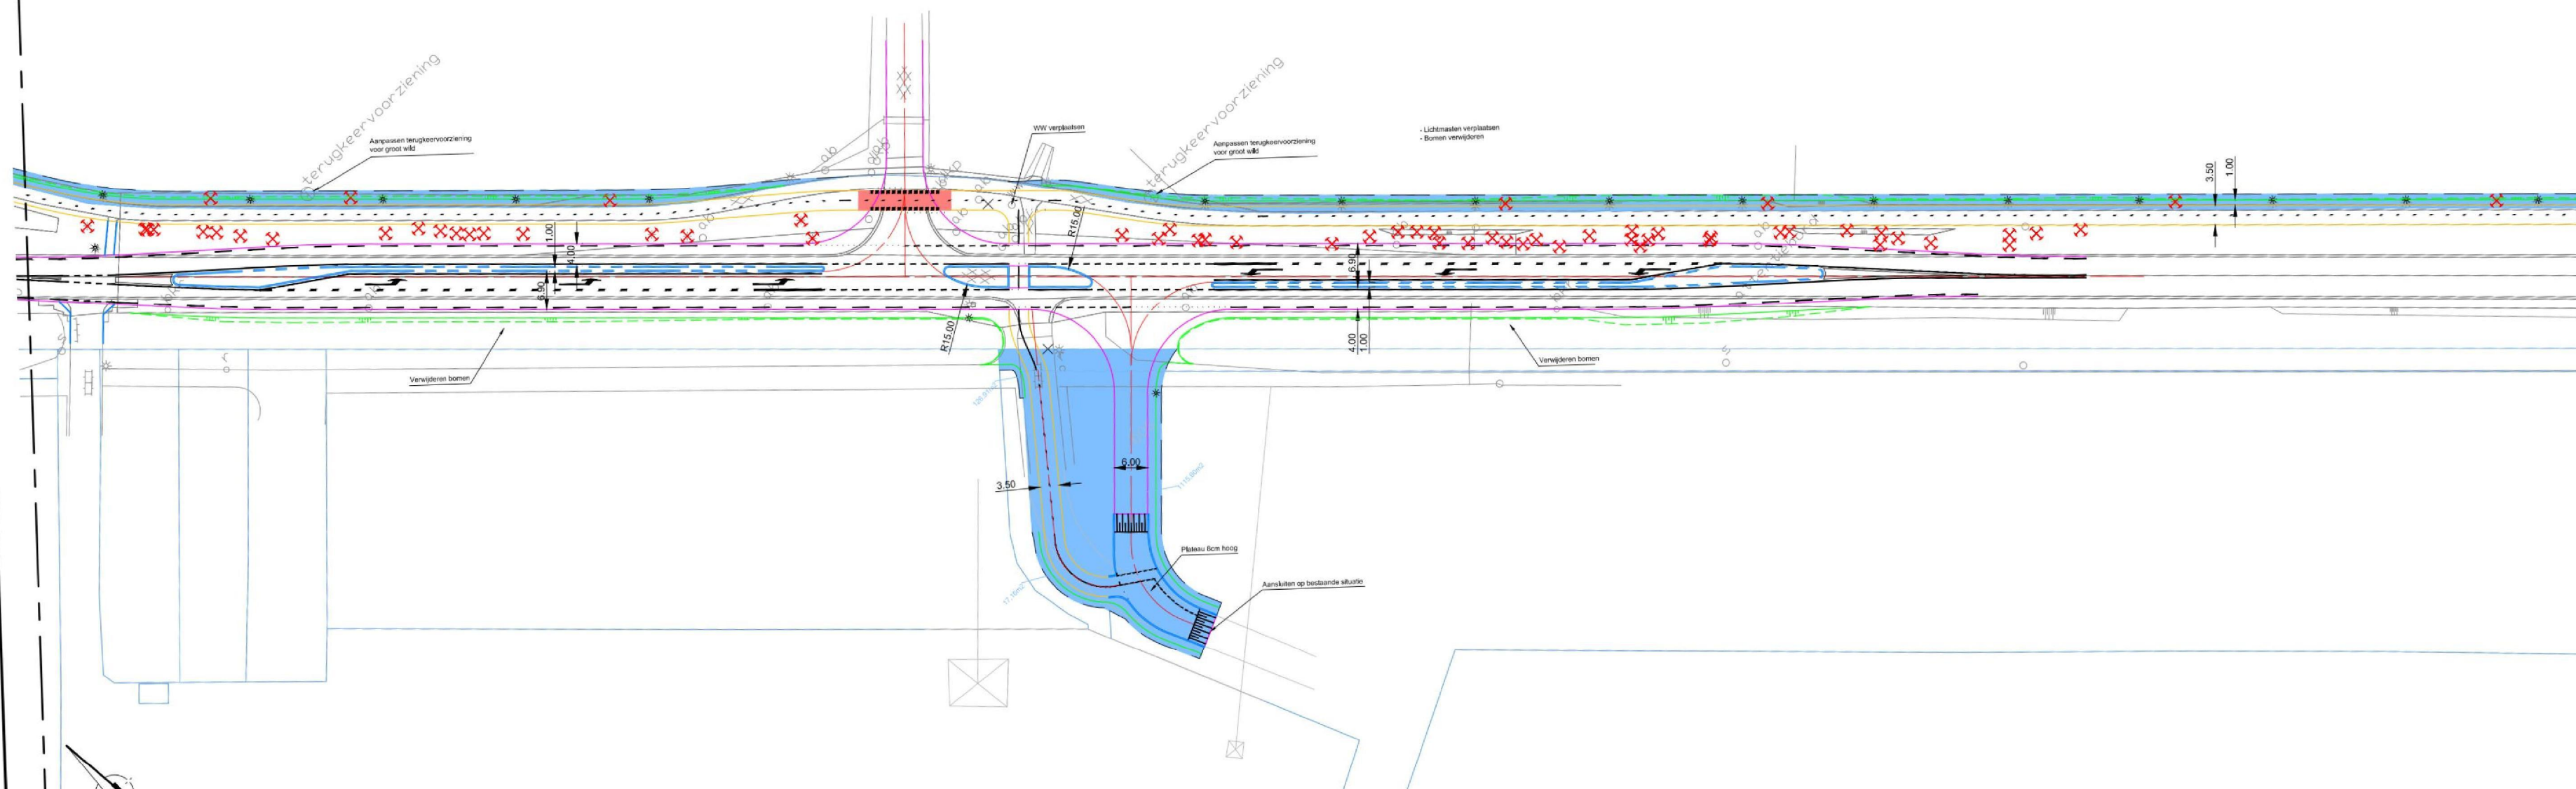

Situatie  
Schaal 1:500

### Verklaring

	GTG-bestaande situatie		Markering ononderbroken 150 mm
	Bestaande eigendomsgrens		Markering 9-1 150 mm
	Nieuwe eigendomsgrens		Markering 3-3 150 mm
	As hoofdrijbaan		Markering 1-1 150 mm
	Afbreuklijn		Markering 1-3 300 mm
	Kant asfalt rijbaan		Markering 30-270 100 mm
	Kant asfalt fietspad		Markering 270-30 100 mm
	Trambanden en opstapbanden		Markering ononderbroken 100 mm
	Prefab geleideband		Markering blokken 50-50
	Prefab rammedstrook		Markering haaieland 70
	Onderhoud hoofdrijbaan		Markering haaieland 50
	Houtengeleiderail		Grondwerk l.b.v. aanpassen talud
	Bestaande boom verwijderen		Grondwerk l.b.v. aanpassen watergang
	Aanleggen nieuwe duiker		Aanpassen verlichting

Voor aansluiting zie tekening 60750233-201-01

4					
3					
2					
1	Algem. mutatie, verwerking taluds en grenzen	22-07-1			
code	omschrijving	datum	getekend	gecontroleerd	bureau uitbesteding
	provincie				
	Gelderland				
	Afdeling Uitvoering Werken				
	Team Ontwerp en Realisatie Werken				
	N302 traject 27 Harderwijk - A1				besteknummer:
	Trajectverkenning N302 traject 27				n.v.t.
	Verkenning verkeerskundige maatregelen				documenttype:
	VO				tekening
	getekend	21-08-2014	schaal: 1:500	in22bladen - bladnr.	documentnummer:
	gecontroleerd	21-08-2014	formaat: A0	projectnummer:	60750233-201-01
	vrijgegeven	21-08-2014	tekeningsnummer:	60750233-201-01	
	status	Concept	versie 1		