

Voor aansluiting zie tekening 60750233-201-03



Situatie  
Schaal 1:500


- Maatregelen dicht op erfgras
- Verwijderen boom
- Totaal aanpassen
- Verwijderen schottingbanden
- Aanbrengen houten gelidestrand

Verwijderen zelfverharding  
aanbrengen bestrijking

Bestrijding 1.4m

Bestrijding 1.4m

Dwarsprofiel 1  
schaal 1:100

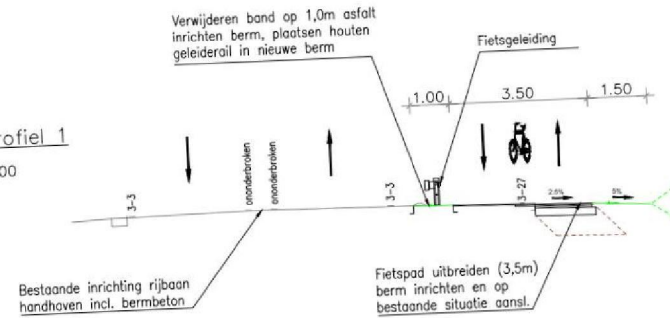

- Maatregelen dicht op erfgras
- Verwijderen boom
- Totaal aanpassen
- Verwijderen schottingbanden
- Aanbrengen houten gelidestrand

Bestrijding 1.4m

Bestrijding 1.4m

Bestrijding 1.4m



Situatie  
Schaal 1:500

### Verklaring

	GTO-bestaande situatie		Markering onderbroken 150 mm
	Bestaande eigendomsgras		Markering 9-1 150 mm
	Nieuwe eigendomsgras		Markering 3-3 150 mm
	As hoofdrijbaan		Markering 1-1 150 mm
	Afbreuklijn		Markering 1-3 300 mm
	Kant asfalt rijbaan		Markering 30-270 100 mm
	Kant asfalt fietspad		Markering 270-30 100 mm
	Trottoirbanden en opsluitbanden		Markering onderbroken 100 mm
	Prefab geleideband		Markering blokken 50-50
	Prefab rammelestrook		Markering haaietand 70
	Onderhoud hoofdrijbaan		Markering haaietand 50
	Houtengeleiderail		Grandwerk t.b.v. aanpassen talud
	Bestaande boom verwijderen		Grandwerk t.b.v. aanpassen watergang
	Aanleggen nieuwe duiker		Aanpassen verlichting

Voor aansluiting zie tekening 60750233-201-05

4					
3					
2					
1	Algem. mutatie, verwerking taluds en grenzen	22-07-2018	getekend	gecontroleerd	
code	omschrijving	datum	getekend	bureau	uitbesteding
	provincie Gelderland				
	Afdeling Uitvoering Werken				
	Team Ontwerp en Realisatie Werken				
	N302 traject 27 Harderwijk - A1				besteknummer:
	Trajectverkenning N302 traject 27				n.v.t.
	Verkenning verkeerskundige maatregelen				documenttype:
	VO				Tekening
	km. 112,4-113,2 (trajectnummer 27.19 en 27.27)				documentnummer:
	getekend	datum 21-08-2018	schaal 1:500		60750233-201-04
	gecontroleerd	datum 21-08-2018	schaal 1:500		60750233-201-04
	vrijgegeven	datum 21-08-2018	schaal 1:500		60750233-201-04
	status	Consept	versie 1		tekeningsnummer

C:\Werk\Verkeers\N302\Ontwerp\60750233-201-04.dwg