


Verklaring

	GTO-bestaande situatie		Markering onderbroken 150 mm
	Bestaande eigengrsgrens		Markering 9-1 150 mm
	Nieuwe eigengrsgrens		Markering 3-3 150 mm
	As hoofdrijbaan		Markering 1-1 150 mm
	Afbreeklijn		Markering 1-3 300 mm
	Kant asfalt rijbaan		Markering 30-270 100 mm
	Kant asfalt fietspad		Markering 270-30 100 mm
	Trottoirbanden en opsluitbanden		Markering onderbroken 100 mm
	Prefab geleideband		Markering blokken 50-50
	Prefab rammelstrook		Markering haaieland 70
	Onderhoud hoofdrijbaan		Markering haaieland 50
	Houtengeleiderail		Grondwerk t.b.v. aanpassen talud
	Bestaande boom verwijderen		Grondwerk t.b.v. aanpassen watergang
	Aanleggen nieuwe duiker		Aanpassen verlichting

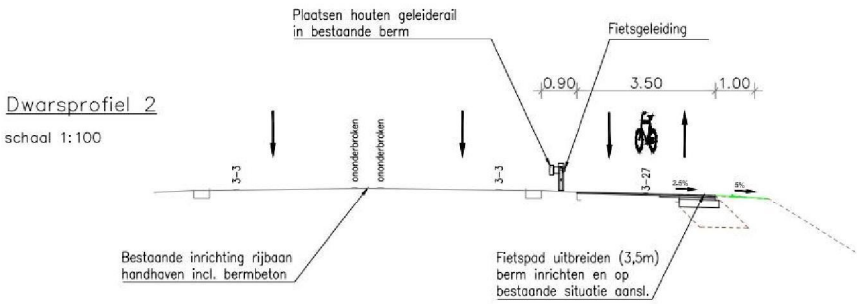

Voor aansluiting zie tekening 60750233-201-06

4				
3				
2				
1	Algem. mutatie, verwerking taluds en grenzen	22-07-1		
code	omschrijving	datum	getekend	gecontroleerd
	provincie			bureau uitbesteding
	Gelderland			
	Team			
	Ontwerp en Realisatie Werken			
	N302 traject 27 Harderwijk - A1			besteknummer:
	Trajectverkenning N302 traject 27			n.v.t.
	Verkenning verkeerskundige maatregelen			documenttype:
	VO			Tekening
	km. 113,3-114,1 (trajectnummer 27.19)			documentnummer:
getekend		datum 21-08-2014	schaal 1:500	in22bladen - bladnr.
gecontroleerd		datum 21-08-2014	formaat A0	projectnummer
vrijgegeven		datum 21-08-2014	tekeningsnummer	60750233-201-05
status	Concept	versie 1		