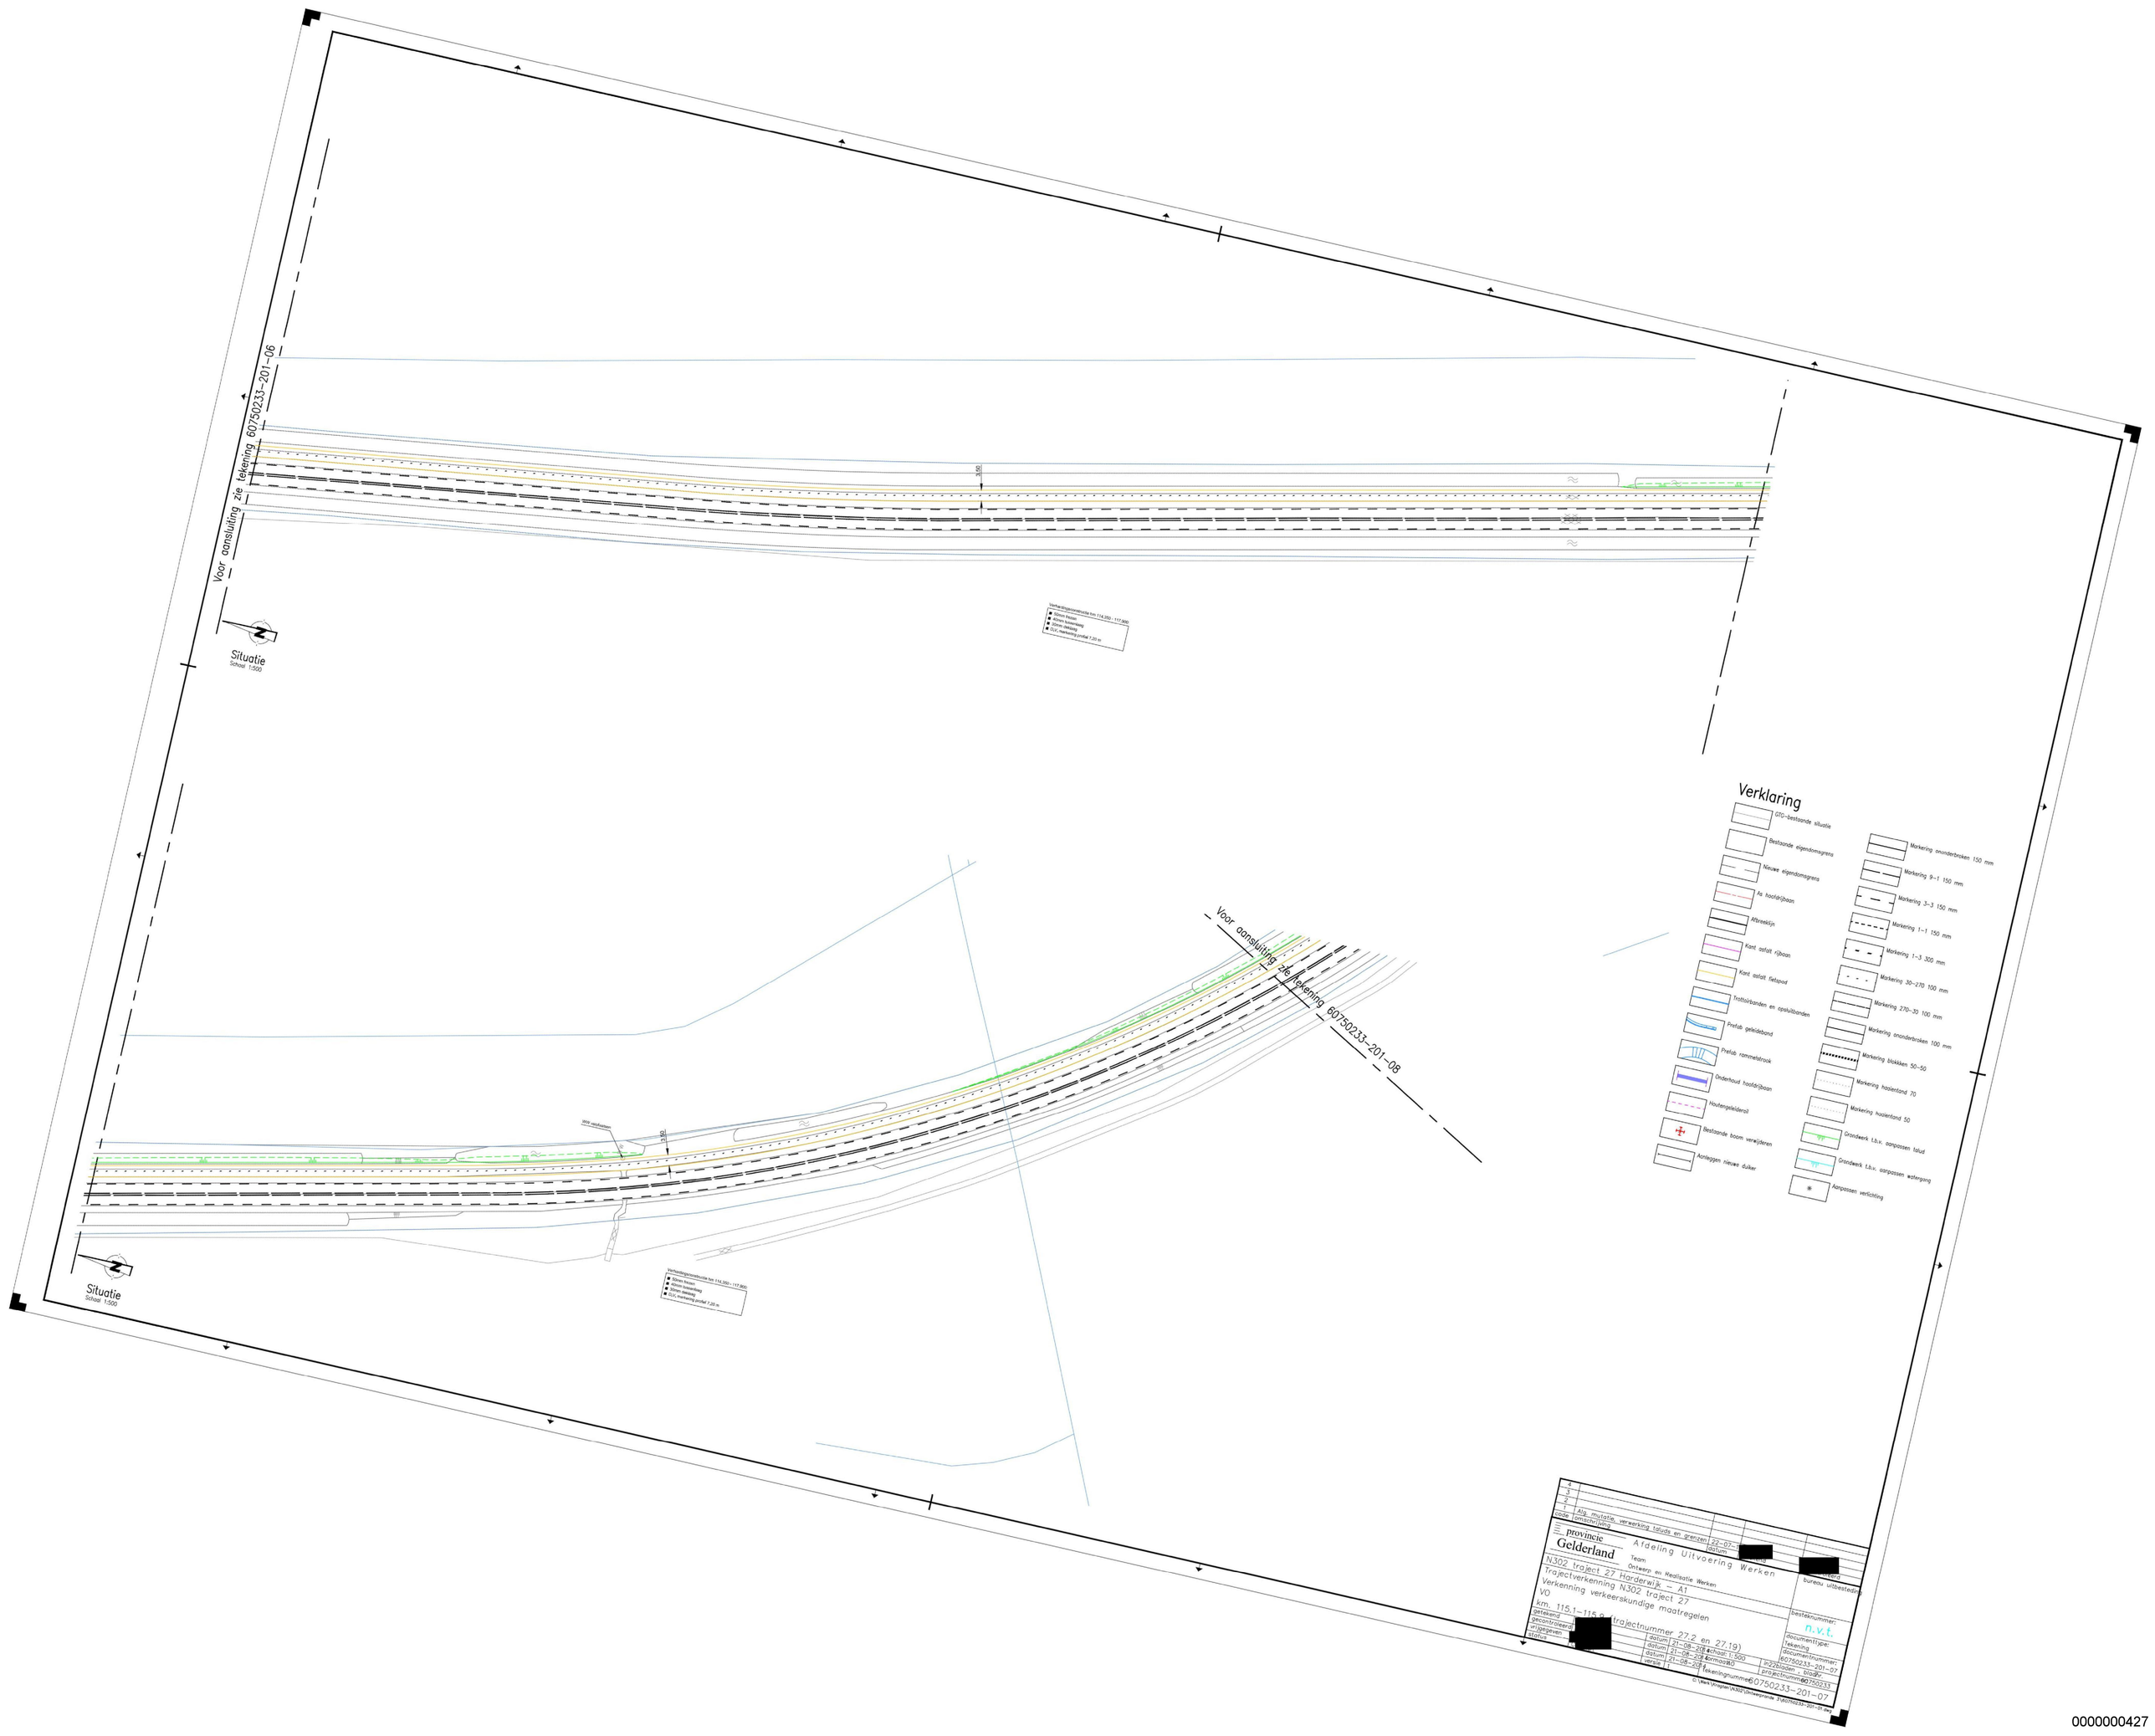
Voor aansluiting zie tekening 60750233-201-06
Situatie
Schaal 1:500
Verhardingsconstructie km 114.350 - 117.900:
40mm fijnlaag
40mm steenslag
300mm steenslag
OVC markering profiel 7.20 m
Voor aansluiting zie tekening 60750233-201-08
WW werkstation
Situatie
Schaal 1:500
Verhardingsconstructie km 114.350 - 117.900:
40mm fijnlaag
40mm steenslag
300mm steenslag
OVC markering profiel 7.20 m
Verklaring
GTO-bestaande situatie
Bestaande eigendomsgrens
Nieuwe eigendomsgrens
As hoofdrijbaan
Afbreeklijn
Kant asfalt rijbaan
Kant asfalt fietspad
Trottoirbanden en opsluitbanden
Prefab geleidebord
Prefab. rommelstrook
Onderhoud hoofdrijbaan
Houtengeleiderail
Bestaande boom verwijderen
Aanleggen nieuwe duiker
Markering ononderbroken 150 mm
Markering 9-1 150 mm
Markering 3-3 150 mm
Markering 1-1 150 mm
Markering 1-3 300 mm
Markering 30-270 100 mm
Markering 270-30 100 mm
Markering ononderbroken 100 mm
Markering blokken 50-50
Markering hoslenland 70
Markering huslenland 50
Grondwerk t.b.v. aanpassen talud
Grondwerk t.b.v. aanpassen watergang
Aanpassen verlichting
2
1
rdg. mutatie verwerking talud en grenzen 22-07-
code toelichting datum
provincie Gelderland
Afdeling Uitvoering Werken
Team Ontwerp en Realisatie Werken
N302 traject 27 Harderwijk - A1
Trajectverkenning N302 traject 27
Verkenning verkeerskundige maatregelen
VO
km 115.1-115.9 (trajectnummer 27.2 en 27.19)
getekend
gecontroleerd
vrijgegeven
datum 21-08-20
datum 21-08-20
datum 21-08-20
schaal 1:500
formaat A0
versie 1.1
bureau uitbesteding
bestelnummer:
n.v.t.
documenttype:
tekening
documentnummer:
60750233-201-07
projectnummer:
60750233
tekeningnummer:
60750233-201-07
C:\werkmappen\N302\Ontwerp\ota 31\60750233-201-07.dwg

0000000427