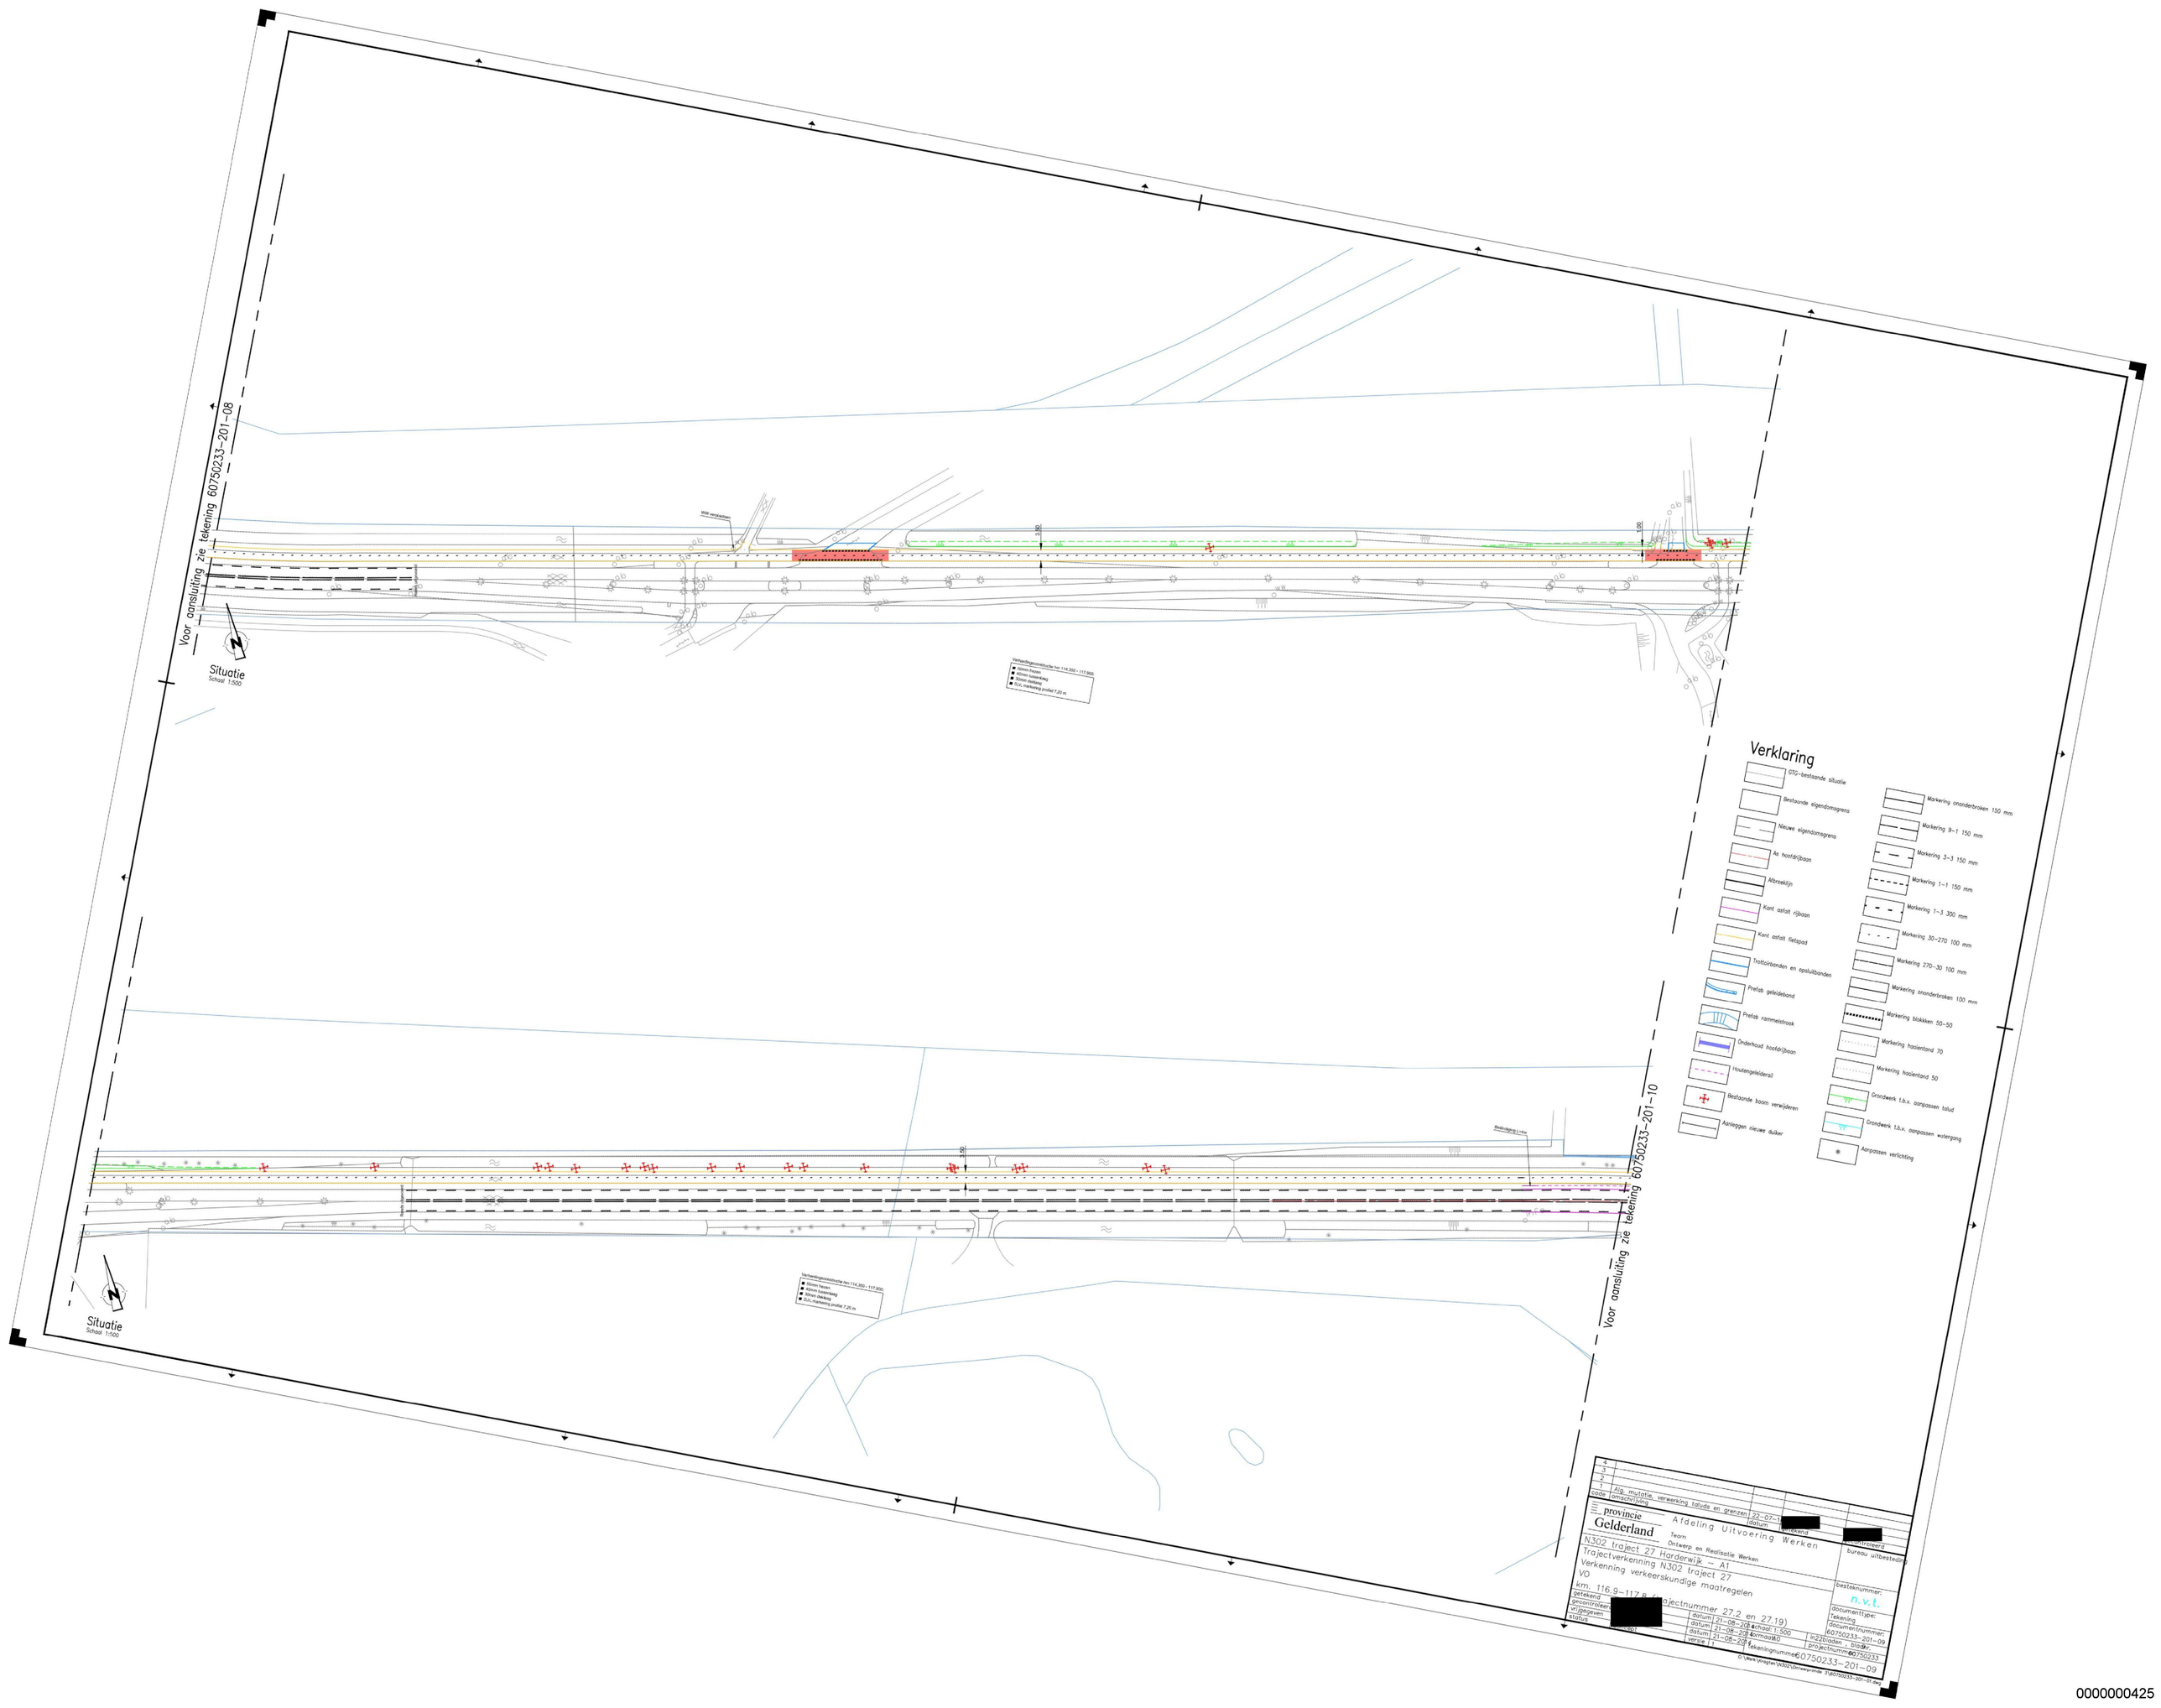
Voor aansluiting zie tekening 60750233-201-08
Situatie
Schaal 1:500
WW verlaatstam
3.50
4.00
Verhardingsconstructie km 114.360 - 117.900:
- 30mm fresen
- 30mm toplaag
- 70mm asfaltlaag
- 30mm markeerlaag
- ZOAB, markering profiel 7.20 m
Voor aansluiting zie tekening 60750233-201-10
Verklaring
GTO-bestaande situatie
Bestaande eigendomsgrens
Nieuwe eigendomsgrens
As hoofdrijbaan
Afbreeklijn
Kant asfalt rijbaan
Kant asfalt fietspad
Trottoirbanden en opsluitbanden
Prefab geleideband
Prefab rammelstrook
Onderhoud hoofdrijbaan
Houtengeleiderail
Bestaande boom verwijderen
Aanleggen nieuwe duiker
Markering ononderbroken 150 mm
Markering 9-1 150 mm
Markering 3-3 150 mm
Markering 1-1 150 mm
Markering 1-3 300 mm
Markering 30-270 100 mm
Markering 270-30 100 mm
Markering ononderbroken 100 mm
Markering blokkken 50-50
Markering haaientand 70
Markering haaientand 50
Grondwerk t.b.v. aanpassen talud
Grondwerk t.b.v. aanpassen watergang
Aanpassen verlichting
Situatie
Schaal 1:500
Verhardingsconstructie km 114.360 - 117.900:
- 30mm fresen
- 30mm toplaag
- 70mm asfaltlaag
- 30mm markeerlaag
- ZOAB, markering profiel 7.20 m
Beslagging L=4m
3.50
Voor aansluiting zie tekening 60750233-201-09
provincie Gelderland
Afdeling Uitvoering Werken
Team Ontwerp en Realisatie Werken
N302 traject 27 Harderwijk - A1
Trajectverkenning N302 traject 27
Verkenning verkeerskundige maatregelen
VO
km. 116.9-117.9 (projectnummer 27.2 en 27.19)
getekend
gecontroleerd
vrijgegeven
status
datum 21-08-20
datum 21-08-20
datum 21-08-20
versie 1.1
schaal 1:500
formaat A0
tekeningnummer 60750233-201-09
bestekrondeerd
bureau uitbesteding
besteknummer: n.v.t.
documenttype: tekening
documentnummer: 60750233-201-09
in228rdam - blad nr.
projectnummer 60750233
C:\Werkmappen\N302\Ontwerptekening 3\60750233-201-07.dwg
4
3
2
1 Alg. situatie, verwerking taluds en grenzen 22-07-1
code omschrijving datum getekend gecontroleerd

0000000425