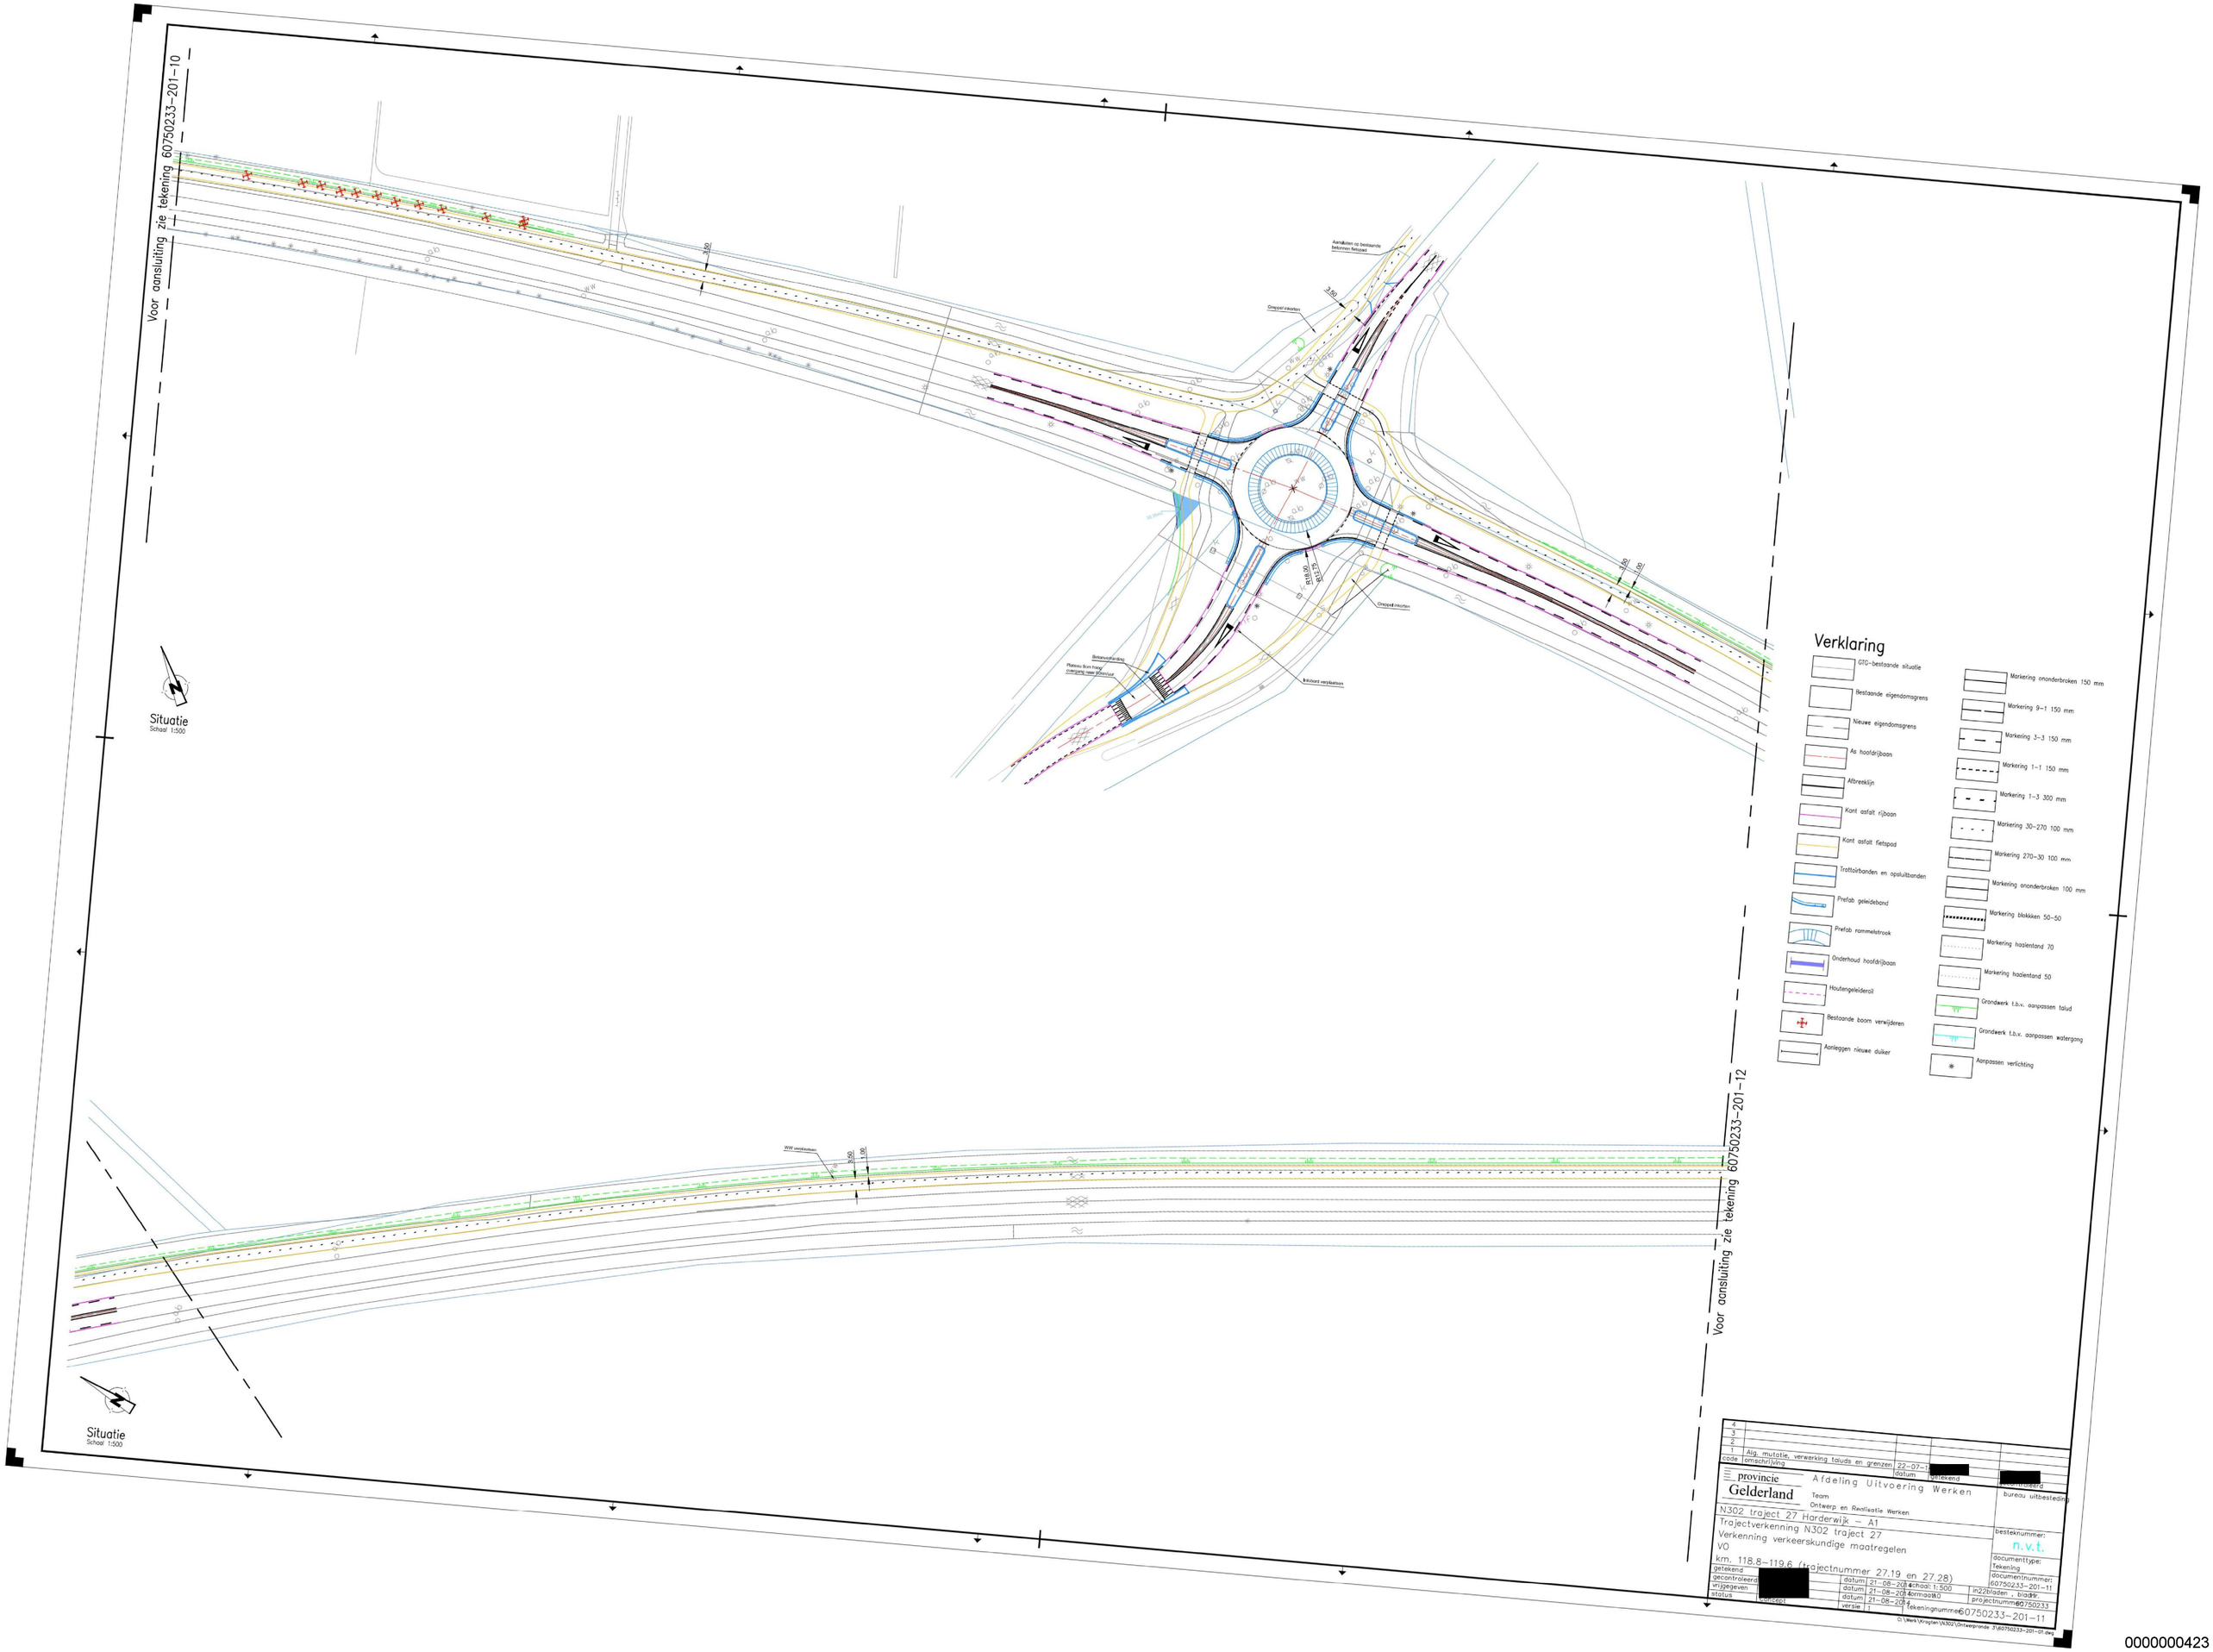
Voor aansluiting zie tekening 60750233-201-10
Situatie
Schaal 1:500
Situatie
Schaal 1:500
Voor aansluiting zie tekening 60750233-201-12
Verklaring
GTG-bestaande situatie
Bestaande eigendomsgrens
Nieuwe eigendomsgrens
As hoofdrijbaan
Afbreeklijn
Kant asfalt rijbaan
Kant asfalt fietspad
Trottoirbanden en opsluitbanden
Prefab geleidebond
Prefab rammelstrook
Onderhoud hoofdrijbaan
Houtengeleideroil
Bestaande boom verwijderen
Aanleggen nieuwe duiker
Markering ononderbroken 150 mm
Markering 9-1 150 mm
Markering 3-3 150 mm
Markering 1-1 150 mm
Markering 1-3 300 mm
Markering 30-270 100 mm
Markering 270-30 100 mm
Markering ononderbroken 100 mm
Markering blokkken 50-50
Markering haaientand 70
Markering haaientand 50
Grondwerk t.b.v. aanpassen talud
Grondwerk t.b.v. aanpassen watergang
Aanpassen verlichting
4
3
2
1 Alg. mutatie, verwerking taluds en grenzen 22-07-1[redacted]
code omschrijving datum getekend [redacted]
provincie Gelderland
Afdeling Uitvoering Werken
Team Ontwerp en Realisatie Werken
N302 traject 27 Harderwijk - A1
Trajectverkenning N302 traject 27
Verkenning verkeerskundige maatregelen
VO
km. 118.8-119.6 (trajectnummer 27.19 en 27.28)
getekend
gecontroleerd [redacted]
vrijgegeven
status concept
datum 21-08-2014
datum 21-08-2014
datum 21-08-2014
versie 1
schaal: 1:500
formaat: A0
in22bladen , bladnr.
projectnummer: 60750233
tekeningnummer: 60750233-201-11
bureau uitbesteding
besteknummer: n.v.t.
documenttype: Tekening
documentnummer: 60750233-201-11
C:\Werk\Kragten\N302\Ontwerpronde 3\60750233-201-01.dwg

0000000423