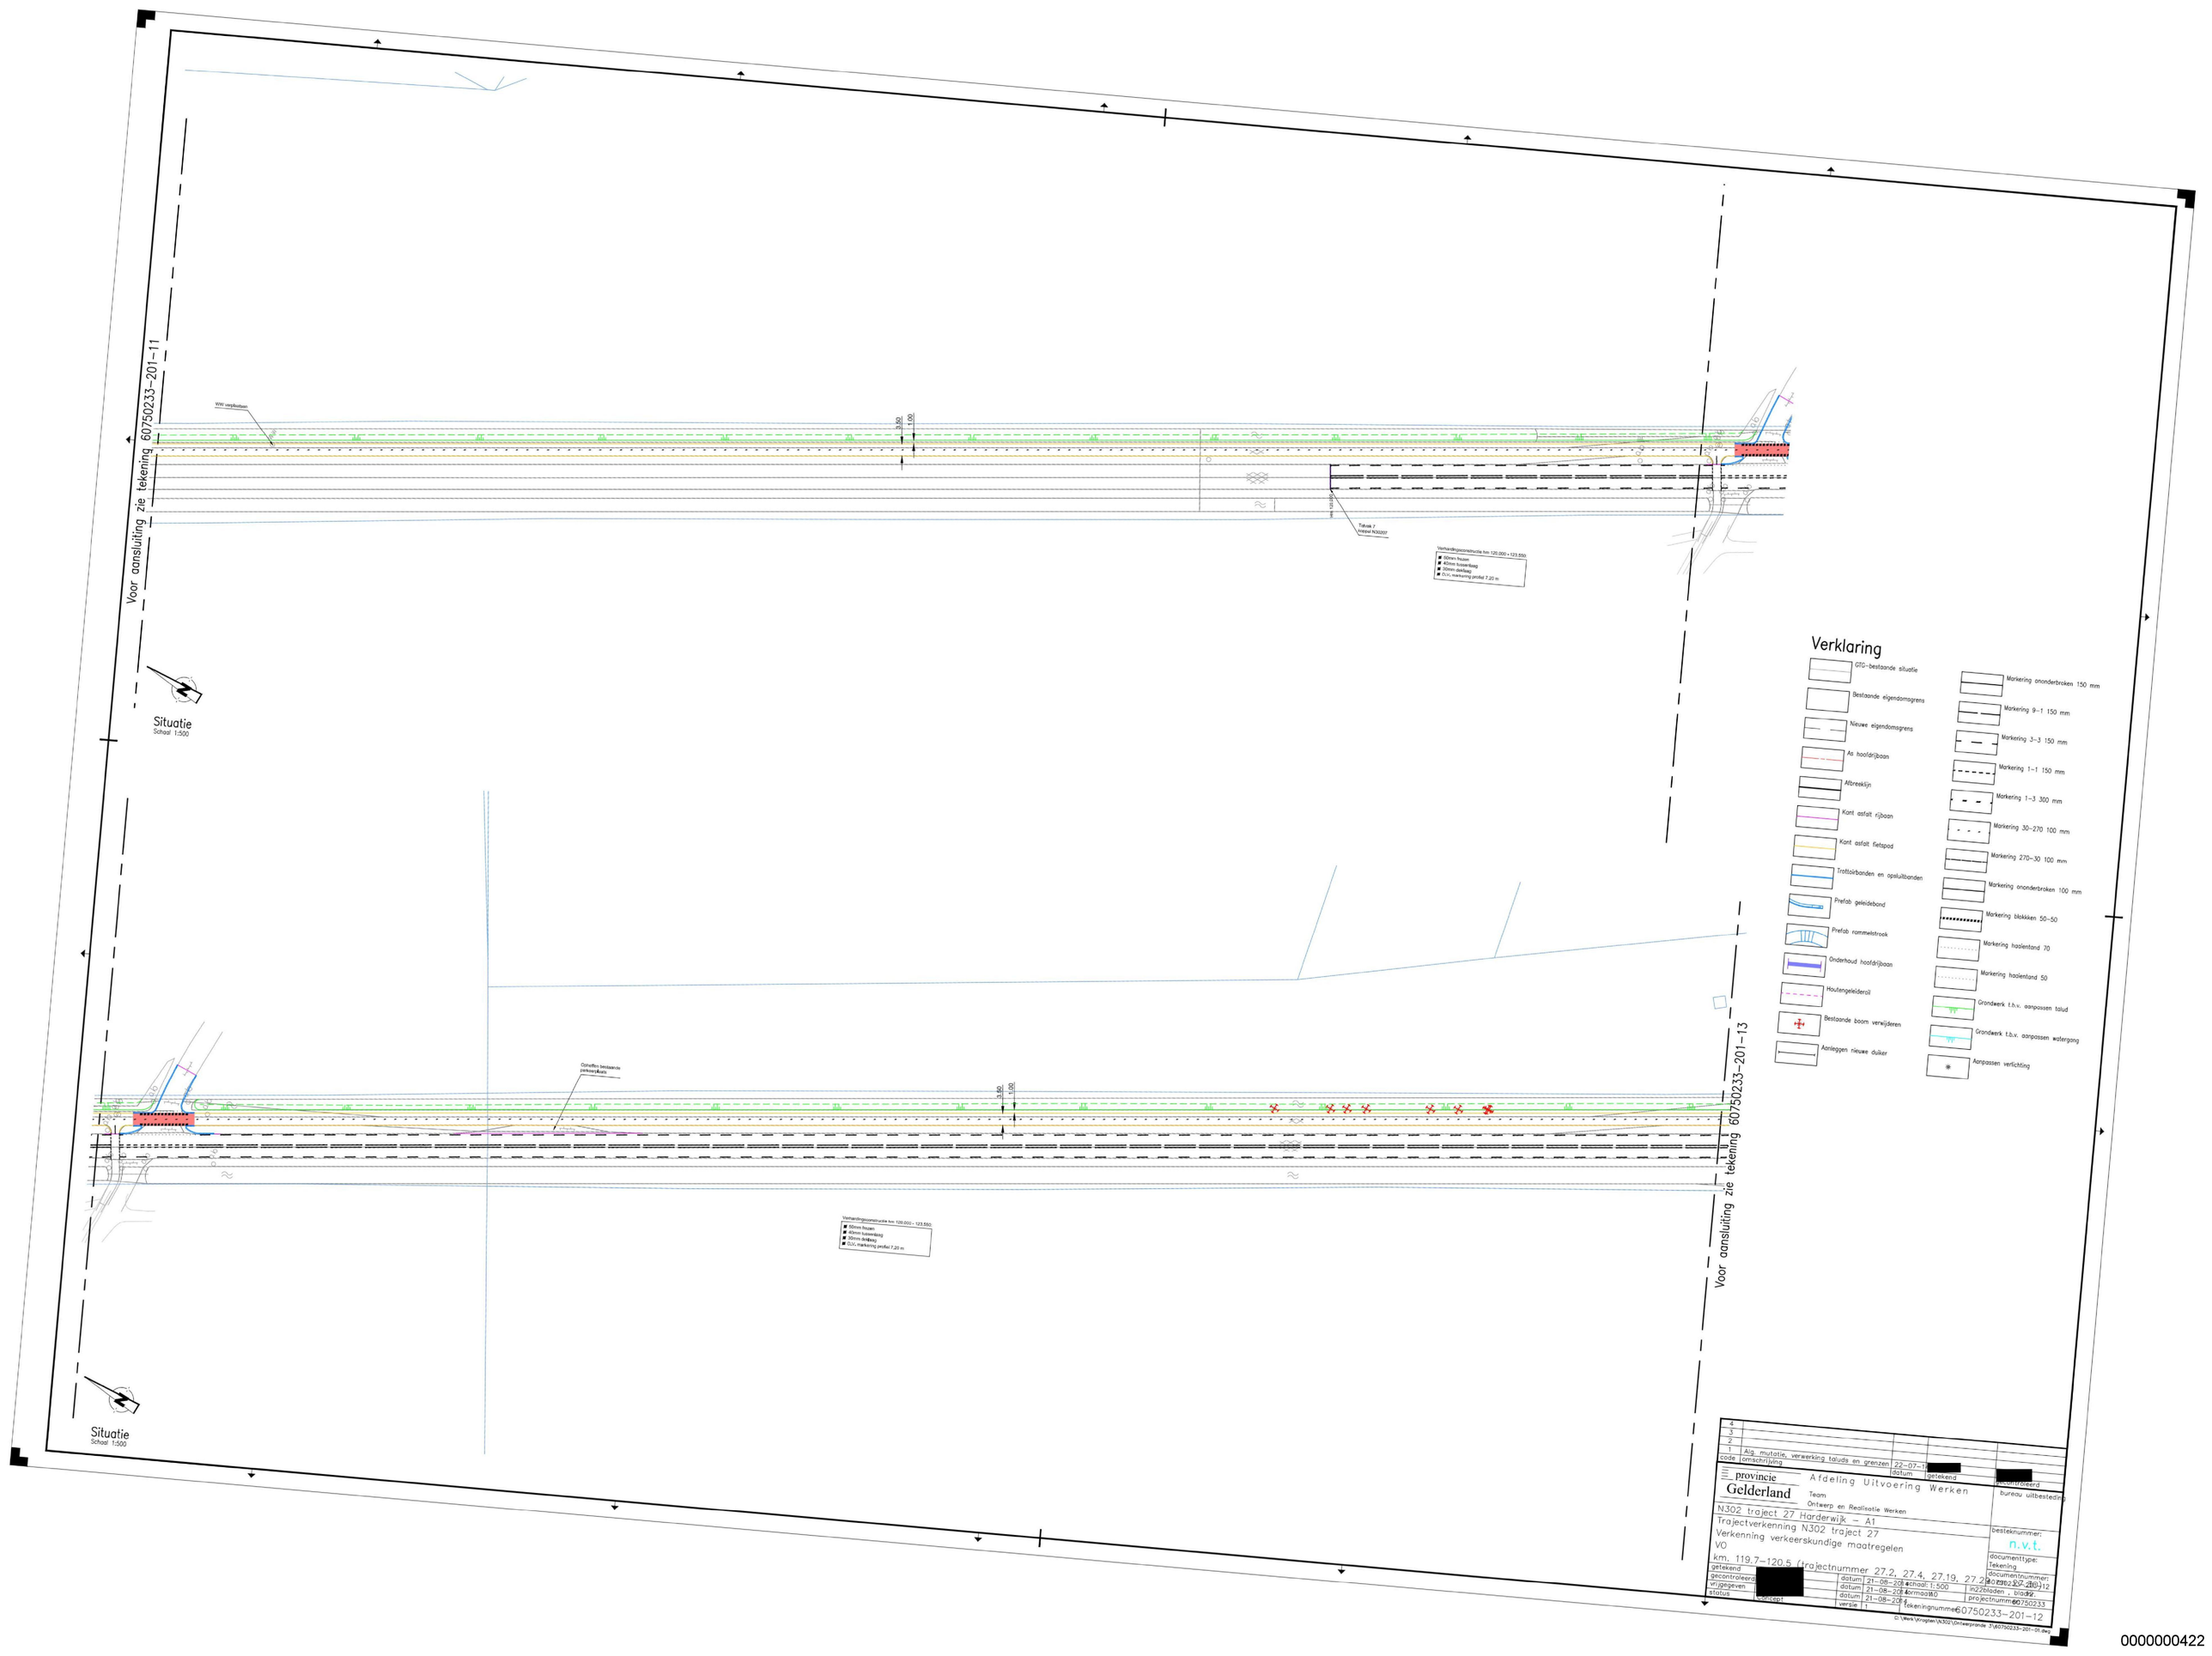
Voor aansluiting zie tekening 60750233-201-11
WW oeptalsen
3.50
1.00
Tabak 7
kreppel N302207
Verhardingsconstructie km 120.000 - 123.550
50mm frezen
40mm toplaag
30mm deklaag
DUC markering profiel 7.20 m
Situatie
Schaal 1:500
Verklaring
GTO-bestaande situatie
Bestaande eigendomsgrens
Nieuwe eigendomsgrens
As hoofdrijbaan
Afbreeklijn
Kant asfalt rijbaan
Kant asfalt fietspad
Trottoirbanden en opsluitbanden
Prefab geleideband
Prefab rammelstrook
Onderhoud hoofdrijbaan
Houtengeleiderail
Bestaande boom verwijderen
Aanlegen nieuwe duiker
Markering ononderbroken 150 mm
Markering 9-1 150 mm
Markering 3-3 150 mm
Markering 1-1 150 mm
Markering 1-3 300 mm
Markering 30-270 100 mm
Markering 270-30 100 mm
Markering ononderbroken 100 mm
Markering blokken 50-50
Markering haaientand 70
Markering haaientand 50
Grondwerk t.b.v. aanpassen talud
Grondwerk t.b.v. aanpassen watergang
Aanpassen verlichting
Voor aansluiting zie tekening 60750233-201-13
Situatie
Schaal 1:500
4
3
2
1 Alg. mutatie, verwerking taluds en grenzen 22-07-1
code omschrijving datum getekend gecontroleerd
provincie Gelderland
Afdeling Uitvoering Werken
Team
Ontwerp en Realisatie Werken
N302 traject 27 Harderwijk - A1
Trajectverkenning N302 traject 27
Verkenning verkeerskundige maatregelen
VO
km. 119.7-120.5 (trajectnummer 27.2, 27.4, 27.19, 27.2
getekend
gecontroleerd
vrijgegeven
status concept
datum 21-08-20
datum 21-08-20
datum 21-08-20
versie 1
schaal: 1:500
formaat A0
Tekeningnummer 60750233-201-12
C:\Werk\Projecten\N302\Ontwerpmap 3\60750233-201-01.dwg
gecontroleerd bureau uitbesteding
bestek nummer: n.v.t.
documenttype: Tekening
documentnummer: 60750233-201-12
in Z2bladen , blad nr.
projectnummer 60750233

0000000422