Voor aansluiting zie tekening 60750233-201-16

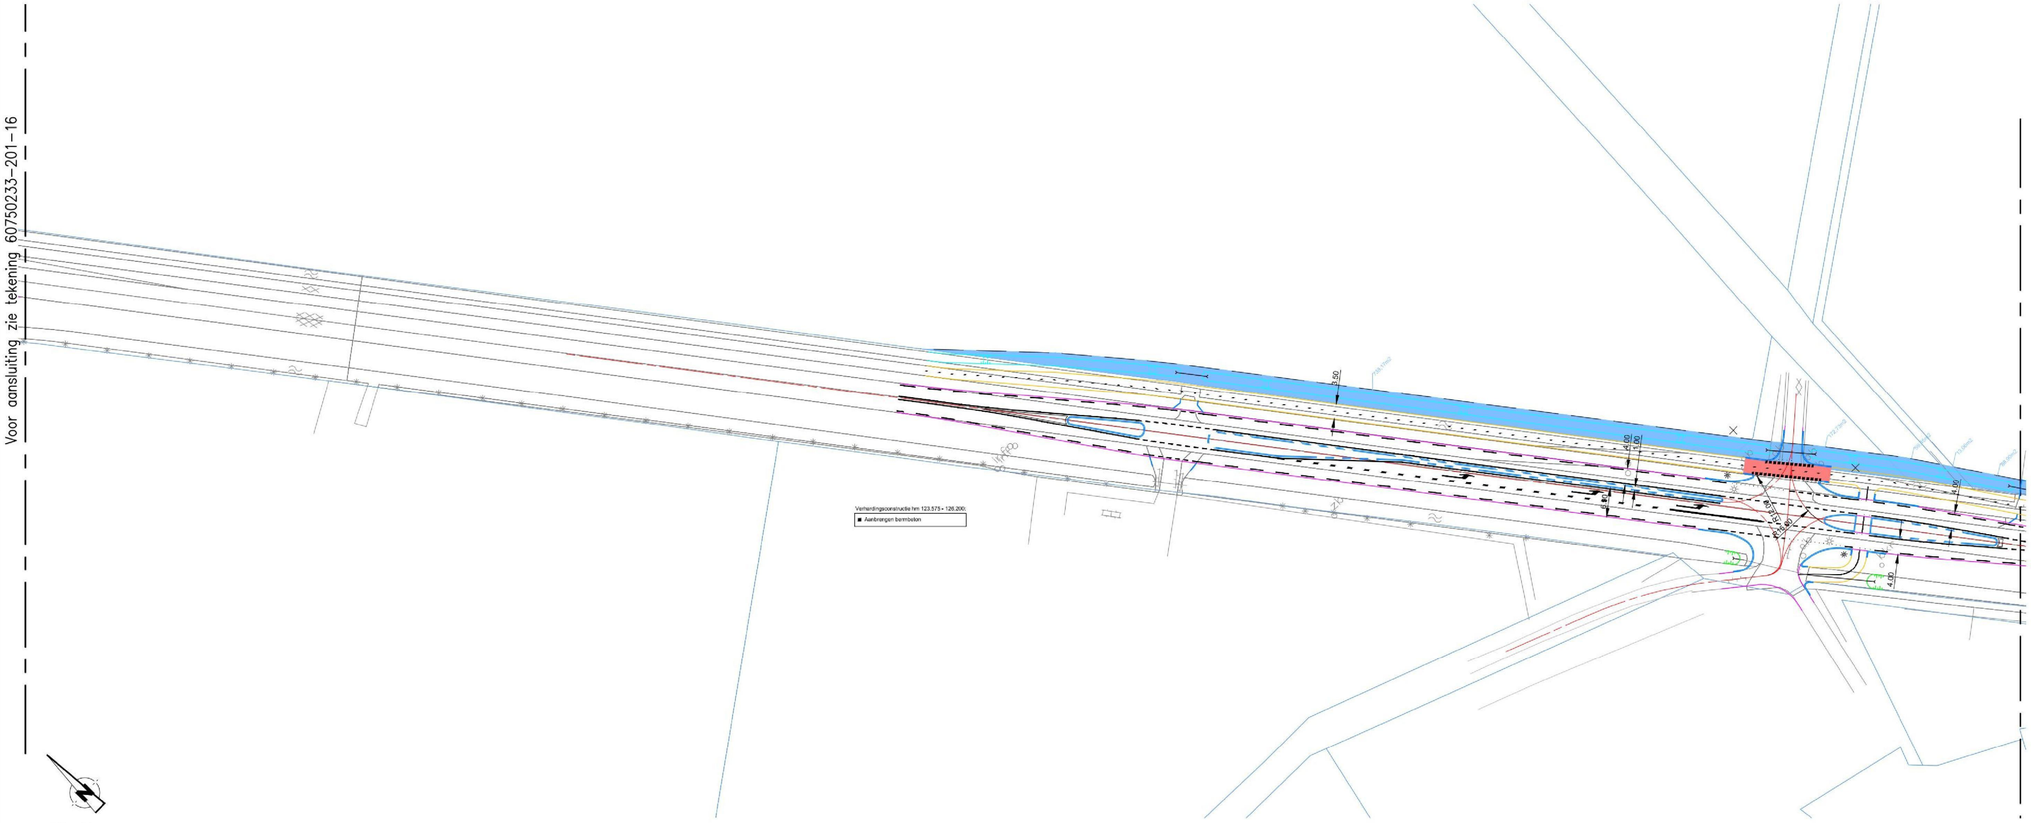

Situatie
Schaal 1:500

Verklaring

- GTG-bestaande situatie
- Bestaande eigendomsgrens
- Nieuwe eigendomsgrens
- As hoofdrijbaan
- Afbreeklijn
- Kant asfalt rijbaan
- Kant asfalt fietspad
- Trottoirbanden en opsluitbanden
- Prefab geleideband
- Prefab rammelstrook
- Onderhoud hoofdrijbaan
- Houtengeleiderail
- Bestaande boom verwijderen
- Aanleggen nieuwe duiker
- Markering ononderbroken 150 mm
- Markering 9-1 150 mm
- Markering 3-3 150 mm
- Markering 1-1 150 mm
- Markering 1-3 300 mm
- Markering 30-270 100 mm
- Markering 270-30 100 mm
- Markering ononderbroken 100 mm
- Markering blokken 50-50
- Markering haaientand 70
- Markering haaientand 50
- Grondwerk t.b.v. aanpassen talud
- Grondwerk t.b.v. aanpassen watergang
- Aanpassen verlichting

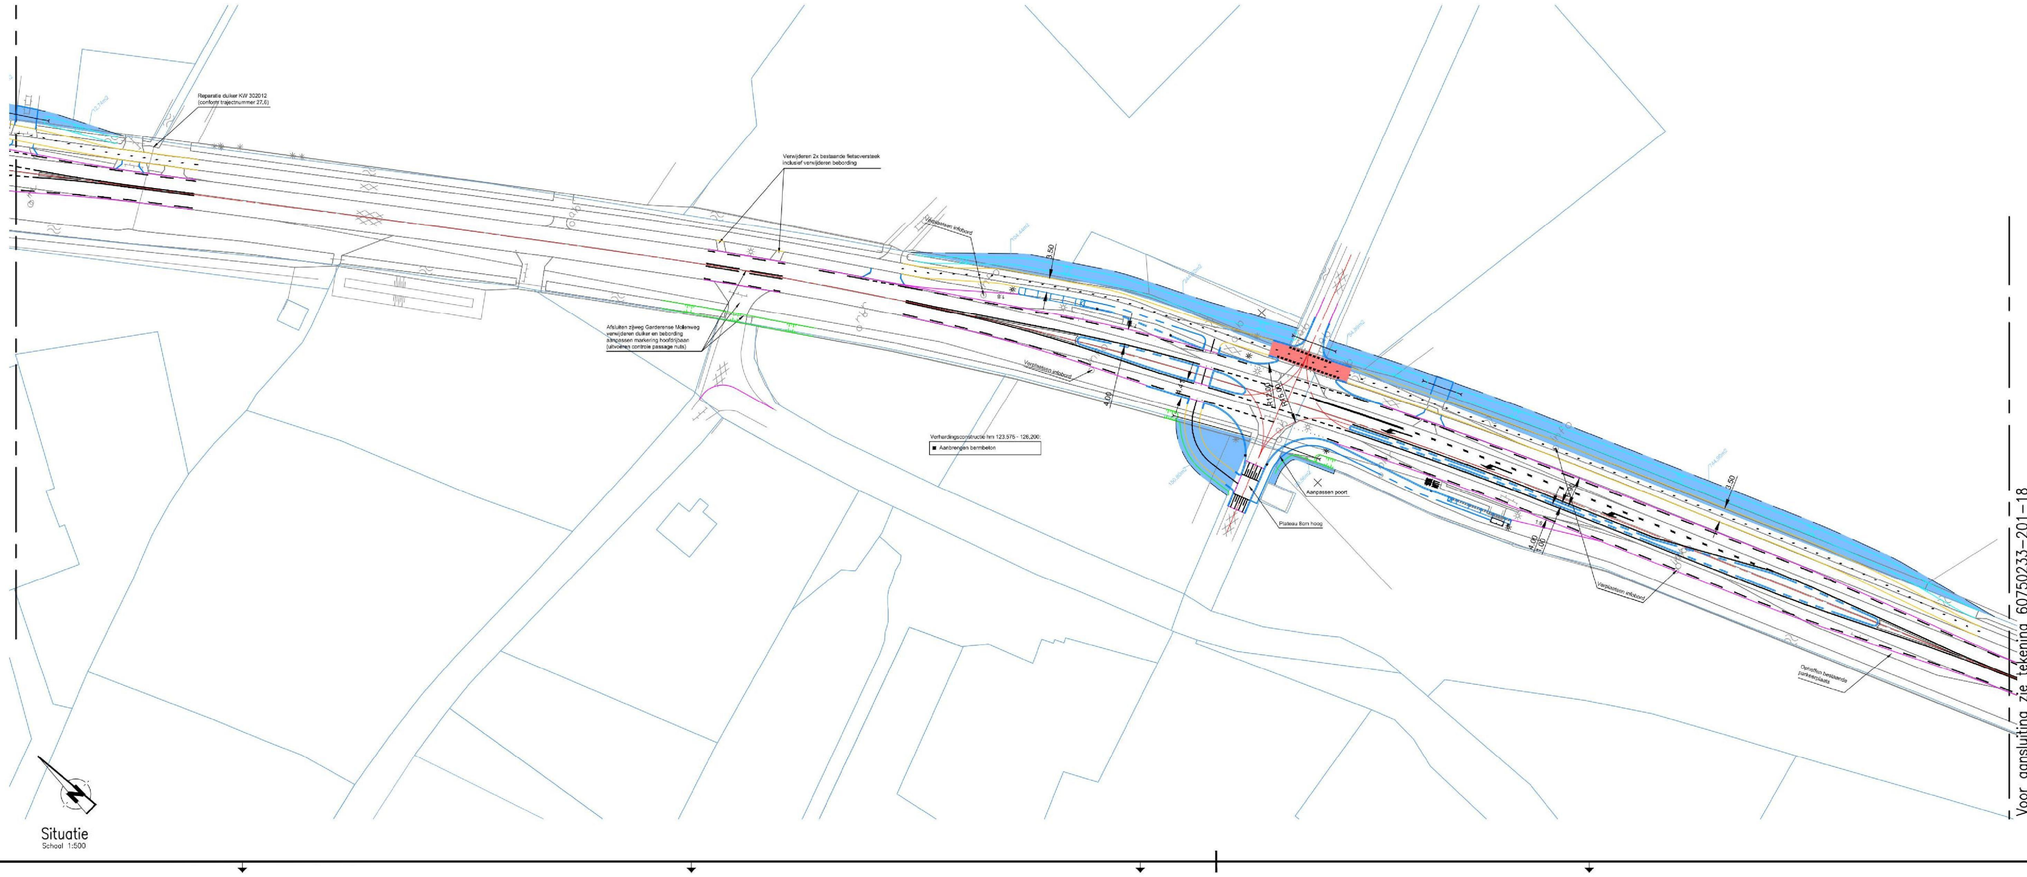

Situatie
Schaal 1:500

Voor aansluiting zie tekening 60750233-201-18

code	omschrijving	datum	getekend	gecontroleerd
4.				
3.				
2.				
1	Alg. mutatie, verwerking taluds en grenzen	22-07-1	[redacted]	[redacted]

provincie Gelderland

Afdeling Uitvoering Werken

Team
Ontwerp en Realisatie Werken

bureau uitbesteding

N302 traject 27 Harderwijk – A1

Trajectverkenning N302 traject 27

Verkenning verkeerskundige maatregelen

V0

km. 123.9–124.8 (trajectnummer 27.2, 27.6, 27.13, 27.14, 27.15, 27.16, 27.17)

besteknummer: n.v.t.

documenttype: Tekening

documentnummer: 60750233-201-17

getekend	[redacted]	datum	21-08-2014	schaal: 1:500	in 22 bladen , blad 17
gecontroleerd	[redacted]	datum	21-08-2014	formaat: A0	projectnummer: 60750233
vrijgegeven		datum	21-08-2014	tekeningnummer:	60750233-201-17
status	Concept	versie	1		

C:\Werk\Jkrogten\N302\Ontwerpronde 3\

0000000417