


Verklaring

	GTO-bestaande situatie		Markering ononderbroken 150 mm
	Bestaande eigendomsgrans		Markering 9-1 150 mm
	Nieuwe eigendomsgrans		Markering 3-3 150 mm
	As hoofdrijbaan		Markering 1-1 150 mm
	Afbreeklijn		Markering 1-3 300 mm
	Kant asfalt rijbaan		Markering 30-270 100 mm
	Kant asfalt fietspad		Markering 270-30 100 mm
	Trottoirbanden en opsluitbanden		Markering ononderbroken 100 mm
	Prefab geleideband		Markering blokken 50-50
	Prefab rammelstrook		Markering haaieland 70
	Onderhoud hoofdrijbaan		Markering haaieland 50
	Houtengeleiderail		Grondwerk t.b.v. aanpassen talud
	Bestaande boom verwijderen		Grondwerk t.b.v. aanpassen watergang
	Aanleggen nieuwe duiker		Aanpassen verlichting

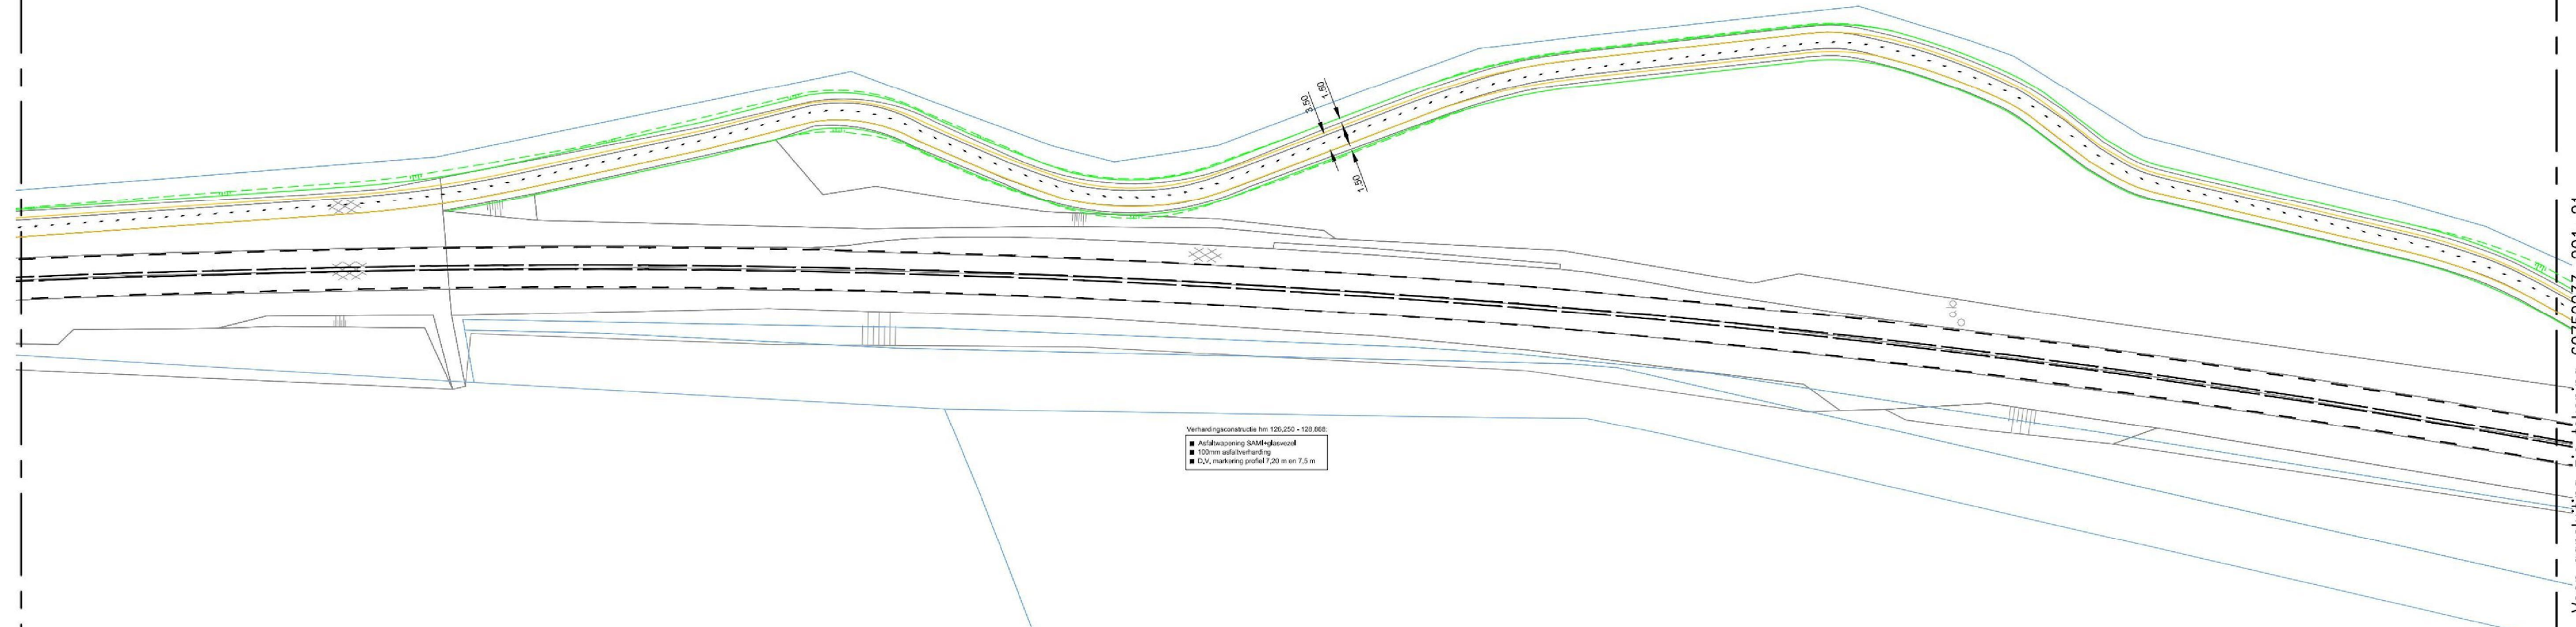

Voor aansluiting zie tekening 60750233-201-21

4					
3					
2					
1	Alg. mutatie, verwerking taluds en grenzen	22-07-1			
code	omschrijving	datum	getekend	gecontroleerd	bureau uitbesteding
	provincie				
	Gelderland				
	Team				
	Ontwerp en Realisatie Werken				
	N302 traject 27 Harderwijk - A1				besteknummer:
	Trajectverkenning N302 traject 27				n.v.t.
	Verkenning verkeerskundige maatregelen				documenttype:
	VO				Tekening
	km. 126,5-127,3 (trajectnummer 27.2, 27.16, 27.17 en 27.18)				documentnummer:
					60750233-201-20
getekend		datum 21-08-2014	schaal 1:500	in2bieden - blo20	
gecontroleerd		datum 21-08-2014	formaat A0	projectnummer	60750233
vrijgegeven		datum 21-08-2014		tekeningnummer	60750233-201-20
status	Concept	versie 1			