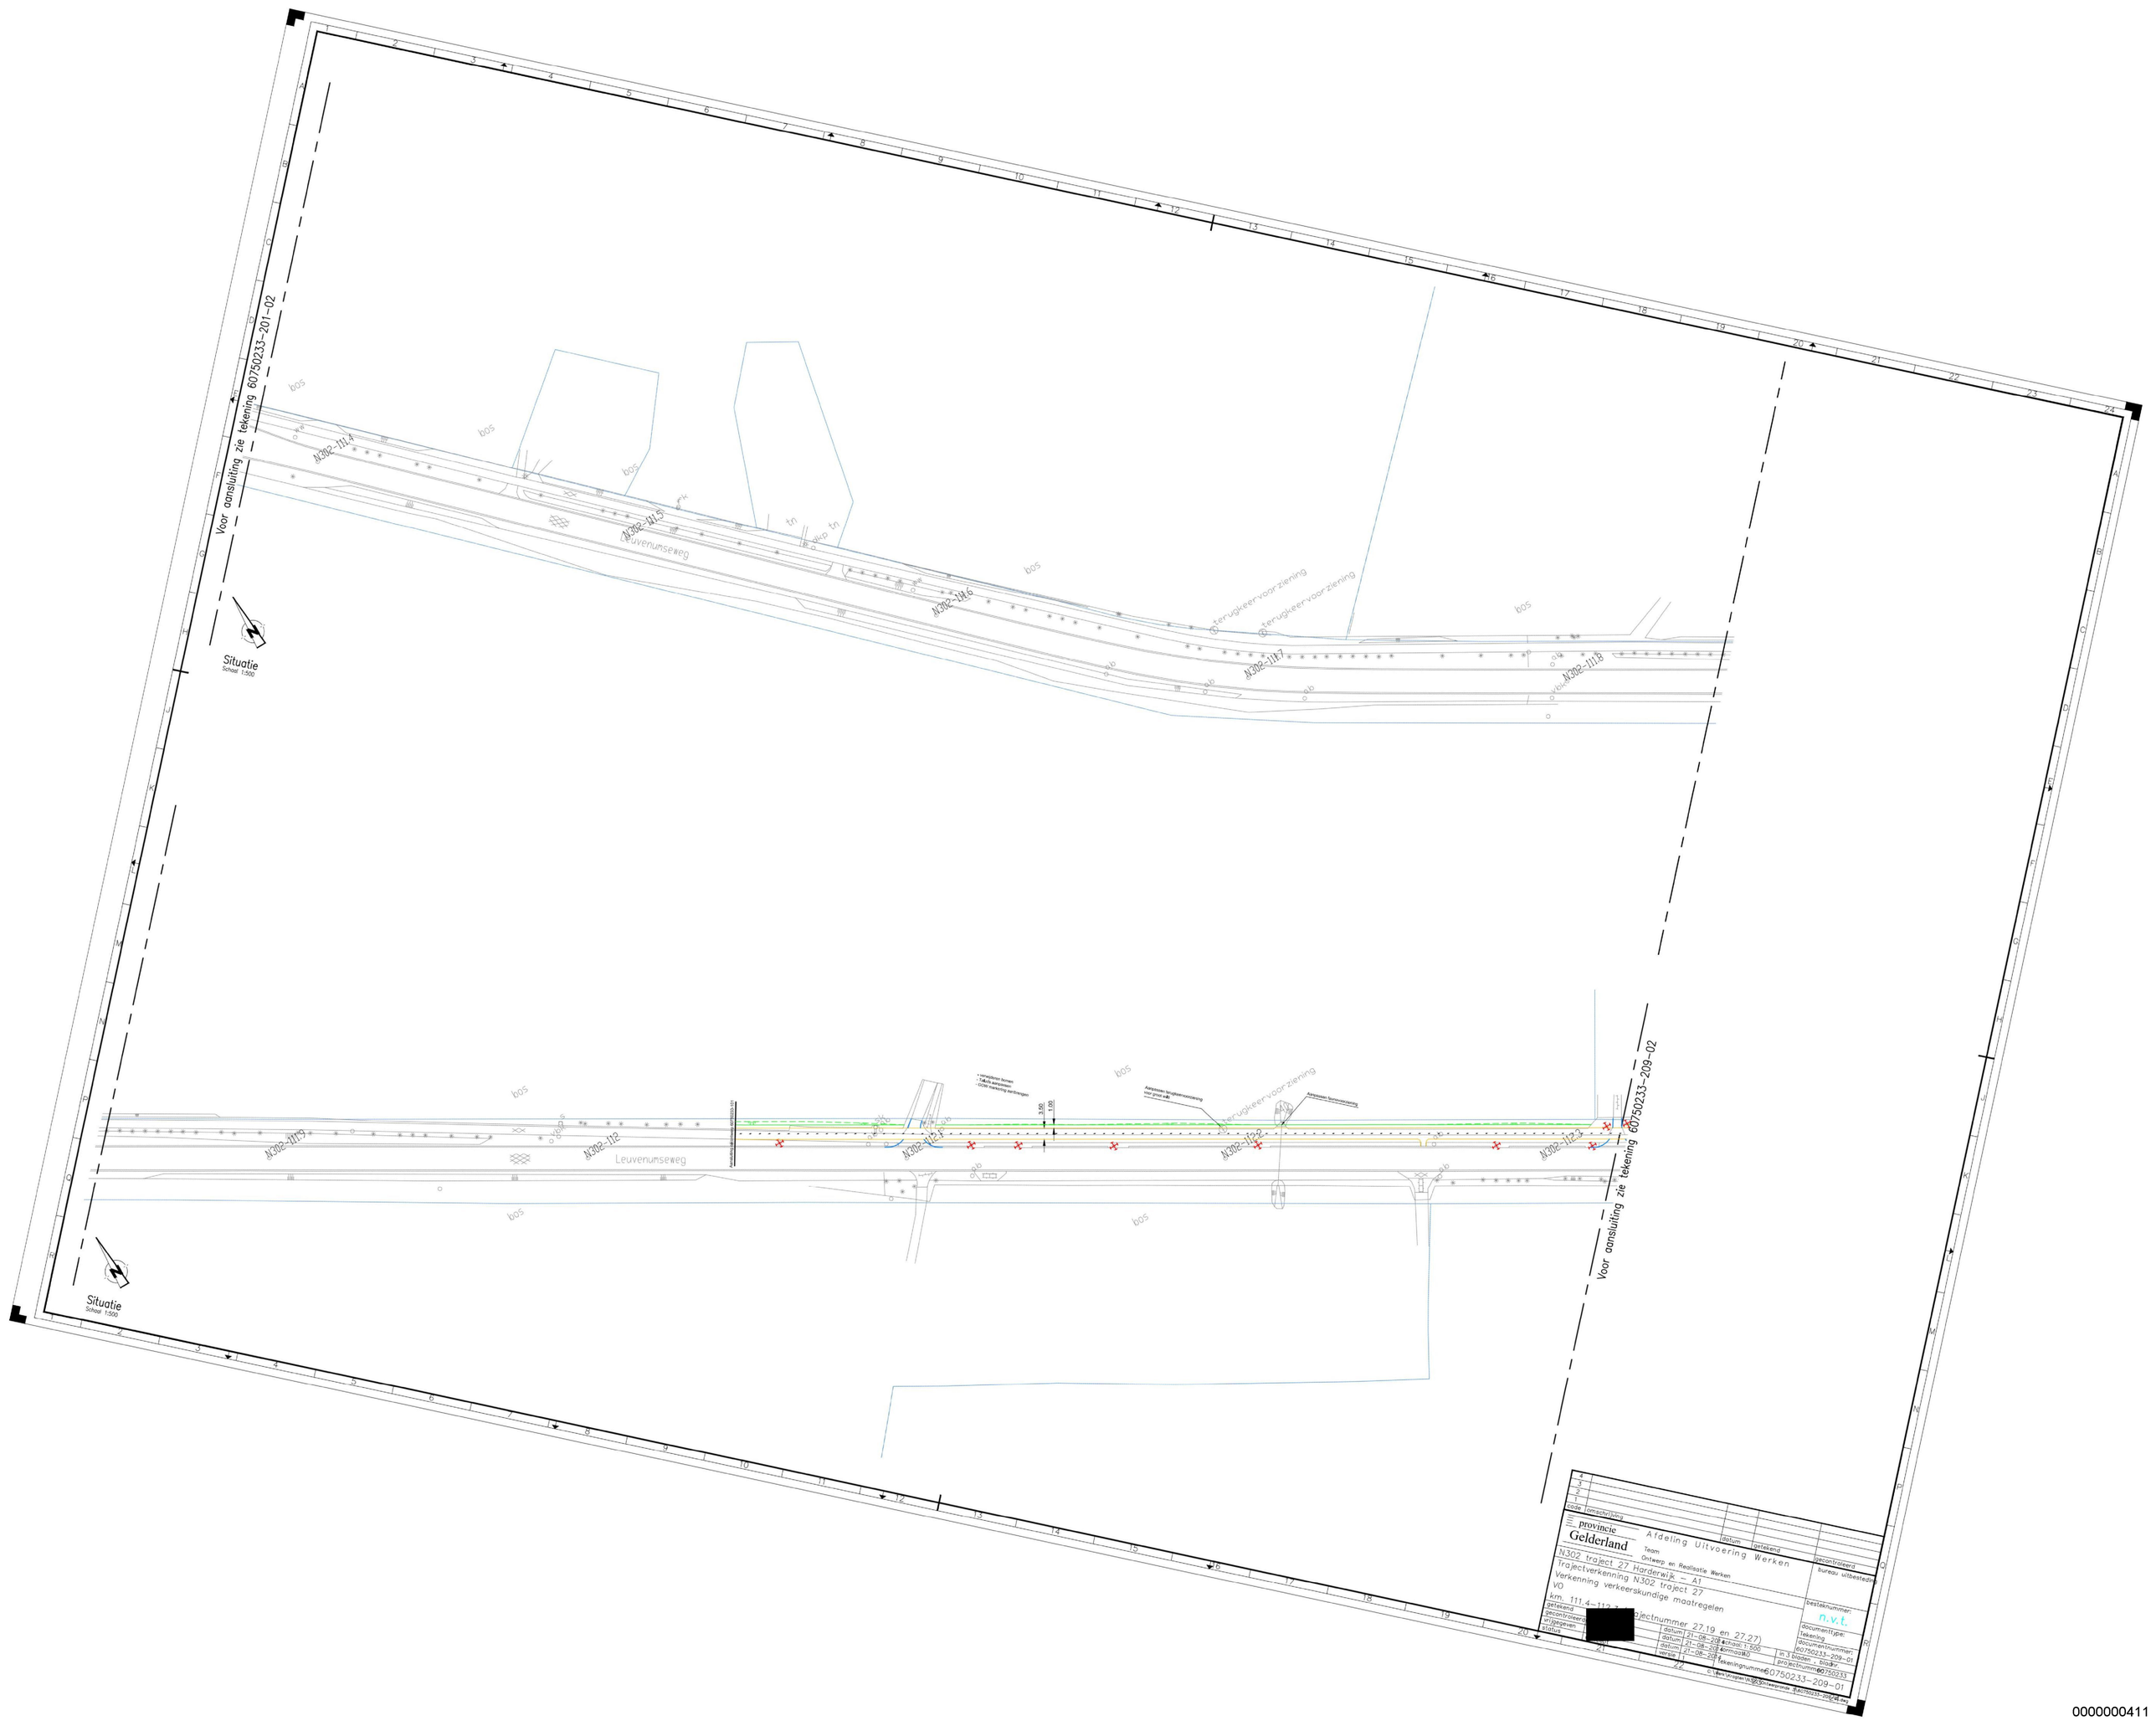
Voor aansluiting zie tekening 60750233-201-02
Situatie
Schaal 1:500
N302-111.4
N302-111.5
N302-111.6
N302-111.7
N302-111.8
Leuvenumseweg
terugkeervoorziening
bos
N302-111.9
N302-112
N302-112.1
N302-112.2
N302-112.3
Voor aansluiting zie tekening 60750233-209-02
Situatie
Schaal 1:500
provincie
Gelderland
Afdeling Uitvoering Werken
Team
Ontwerp en Realisatie Werken
N302 traject 27 Harderwijk - A1
Trajectverkenning N302 traject 27
Verkenning verkeerskundige maatregelen
VO
km. 111.4-112.3
[redacted]ajectnummer 27.19 en 27.27)
datum 21-08-2024
schaal: 1:500
datum 21-08-2024
formaat: A0
datum 21-08-2024
in 3 bladen - bladnr.
versie 1
tekeningnummer 60750233-209-01
projectnummer 60750233
besteknummer: n.v.t.
documenttype: tekening
documentnummer: 60750233-209-01
bureau uitbesteding
gecontroleerd
getekend
gecontroleerd
vrijgegeven
status
code
omschrijving
datum
getekend
gecontroleerd

0000000411