Voor aansluiting zie tekening 60750233-209-01

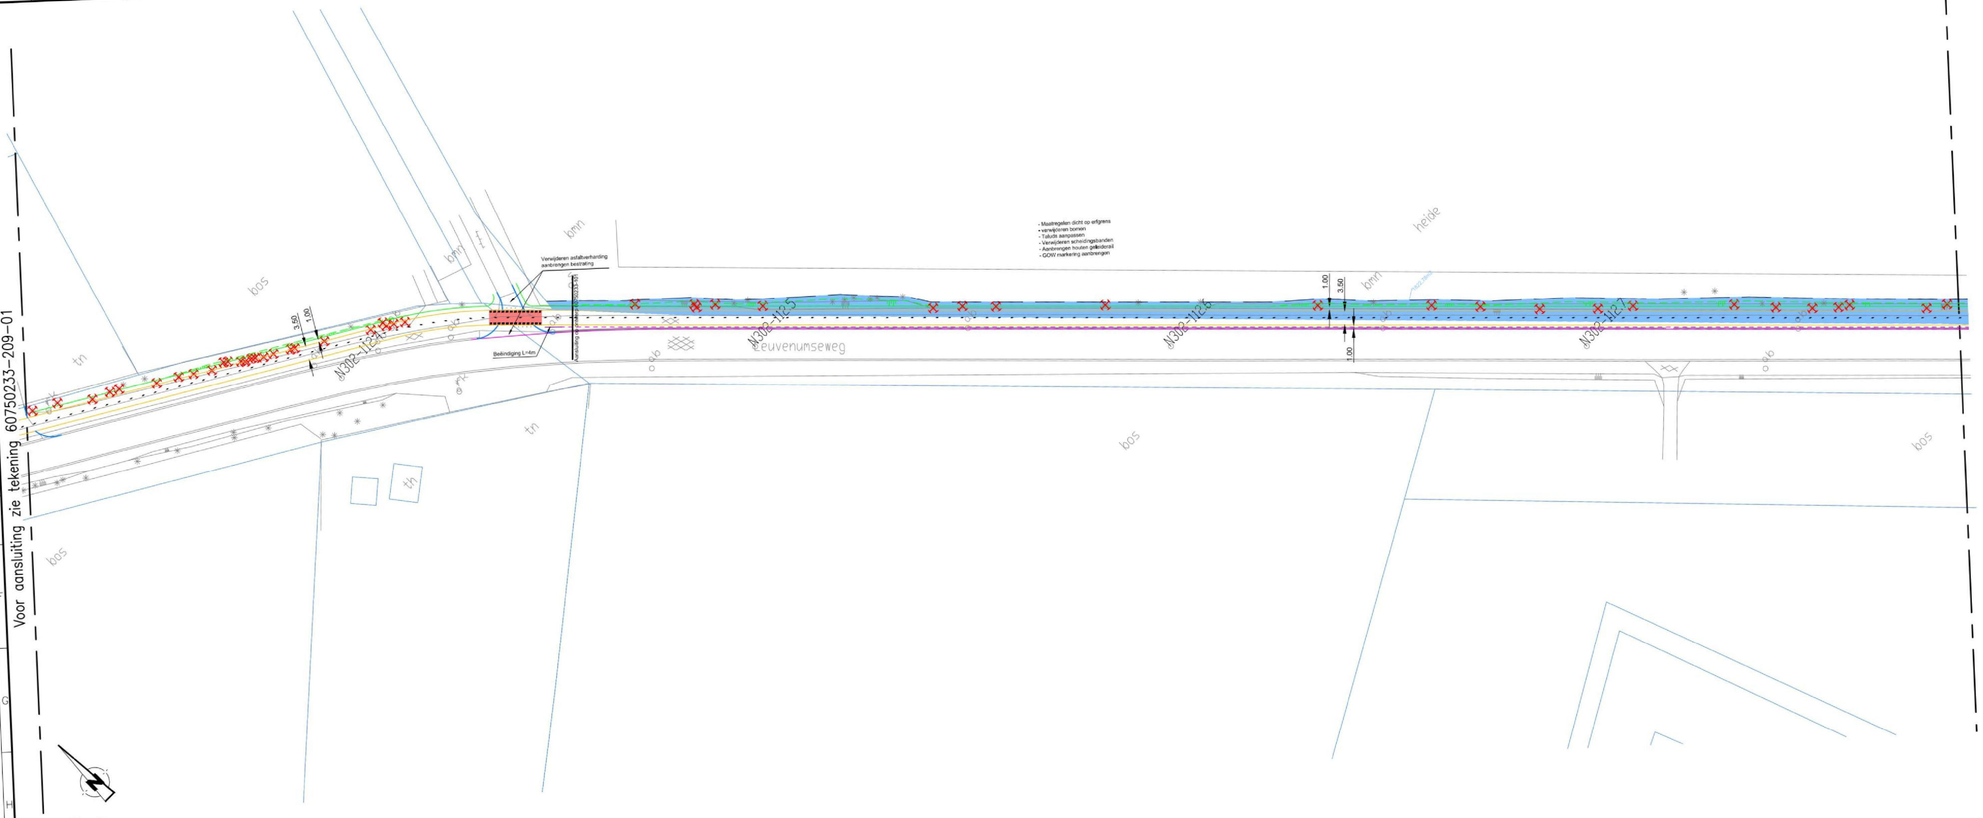

Situatie
Schaal 1:500

Dwarsprofiel 1
schaal 1:100

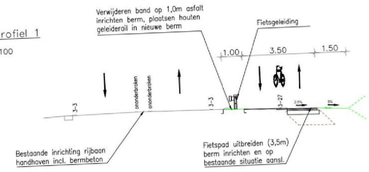

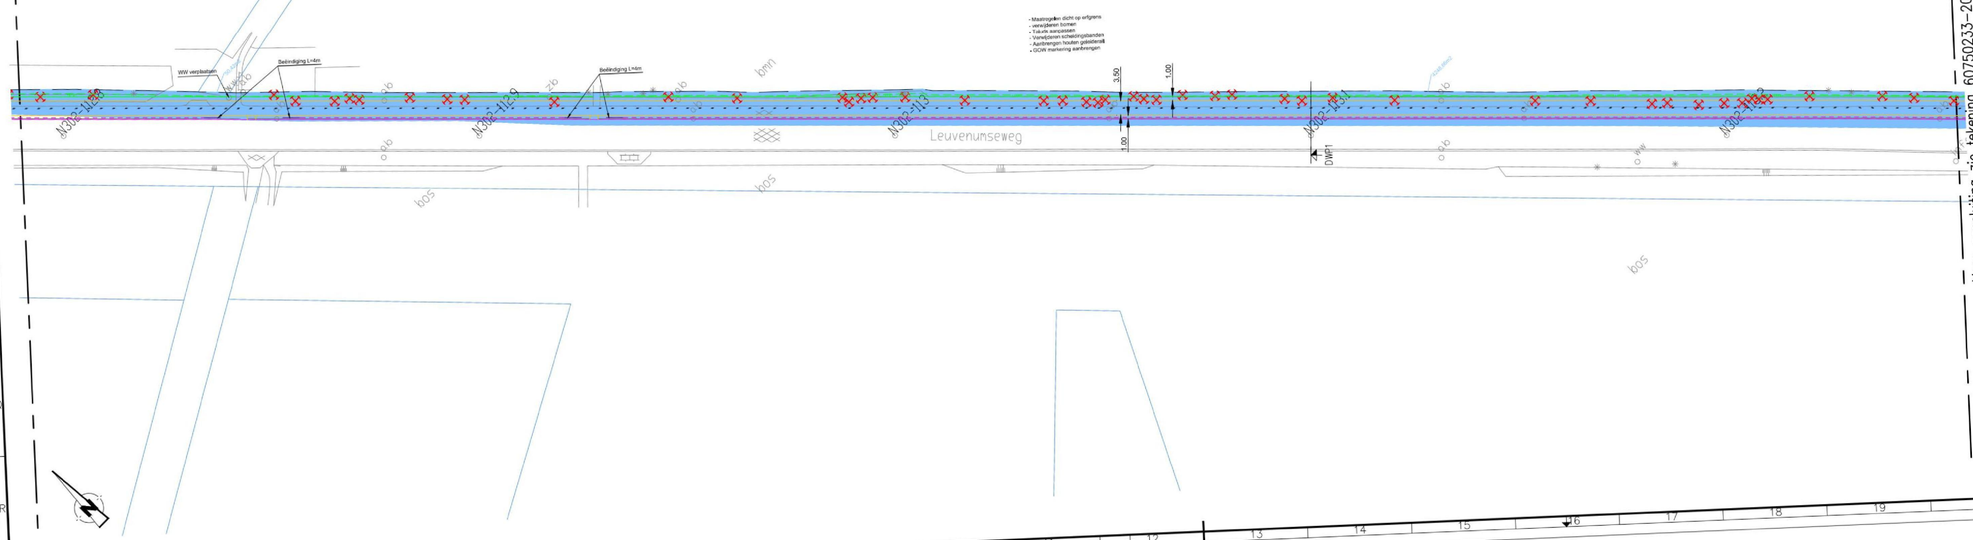

Voor aansluiting zie tekening 60750233-209-03

Situatie
Schaal 1:500

code	omschrijving	datum	getekend	gecontroleerd
4				
3				
2				
1				

provincie Gelderland
Afdeling Uitvoering Werken
Team Ontwerp en Realisatie Werken

bureau uitbesteding

N302 traject 27 Harderwijk – A1
Trajectverkenning N302 traject 27
Verkenning verkeerskundige maatregelen
VO
km. 112.4–113.2 (trajectnummer 27.19 en 27.27)

besteknummer: n.v.t.
documenttype: Tekening
documentnummer: 60750233-209-02
in 3 bladen , blad nr.
projectnummer 60750233

getekend	[redacted]	datum	21-08-2014
gecontroleerd		datum	21-08-2014
vrijgegeven		datum	21-08-2014
status	Concept	versie	1

schaal: 1:500
formaat: A0
tekeningnummer: 60750233-209-02
C:\Werk\Vragten\N302\ontwerpmap 3\60750233-209-02.dwg

0000000410