

**Algemeen (bestaand)**

lichtmast

asfalt verharding

Eigendomsgrens provincie

**Project (nieuwe situatie dwarsprofiel)**

bestaande eigendomsgrens

nieuwe eigendomsgrens

weg as / ontwerp as

helling en richting oppervlak

bestaande asfalt verharding

indicatie verhardingsconstructie (verharding, fundering en zandbed)


**Project (nieuwe situatie)** verharding print beton verharding hoofdrijbaan: asfalt kleur: zwart verharding fietspad: asfalt kleur: zwart kant verharding hoofdrijbaan kant verharding fietspad verlengen duiker betonnen banden talud watergang (1:2 tot 2:3)

**Maten in meters, tenzij anders vermeld**

**Materialmaten in mm, tenzij anders vermeld**

**Peilmaten in meters t.o.v. N.A.P., tenzij anders vermeld**

**Diameters in mm, tenzij anders vermeld**

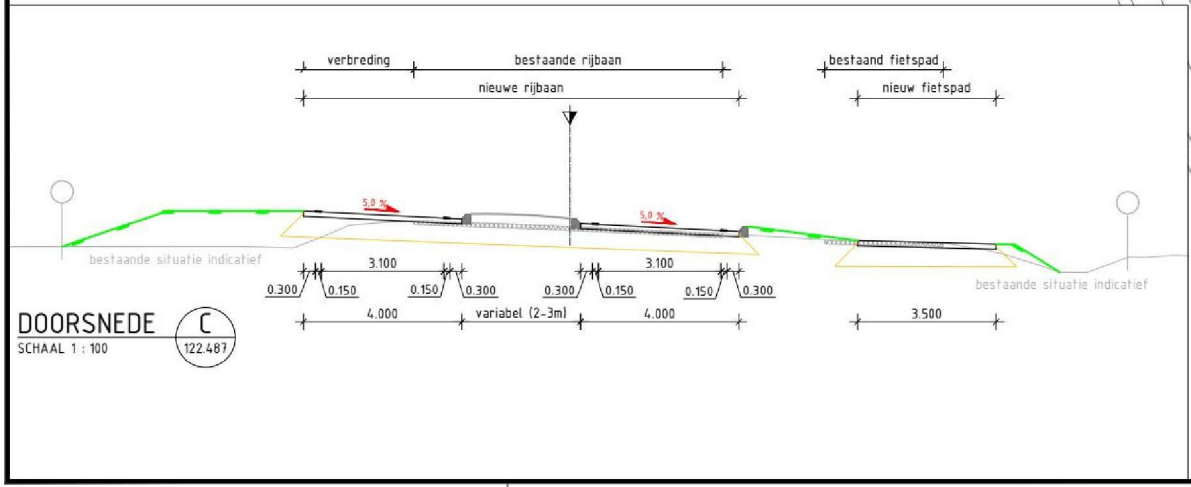

code	omschrijving	datum	getekend	gecontroleerd
provincie		Afdeling Uitvoering Werken		
Gelderland		Team Ontwerp en Realisatie Werken		
N302 Harderwijk – Kootwijk				
Tractaat verkenning traject 27				
Voorontwerp				
Aansluiting Paleisweg				
km. 122.200 – 122.700				
getekend	datum	29-01-2016	schaal: 1:500	in: bladen - blad:
gecontroleerd	datum	08-01-2016	formaat: A3	projectnummer: 60750253
vragegeven	datum		tekeningennummer:	60750253-200-01
status	concept	versie	0.1	