

**Algemeen (bestaand)**

- lichtmast
- asfalt verharding
- verkeersbord
- haltepaal
- beton verharding
- straatwerk
- Eigendomsgrens provincie




**Project (nieuwe situatie)**

- kant verharding hoofdrijbaan
- kant verharding fietspad
- te plaatsen geleiderail

**Project (nieuwe situatie dwarsprofiel)**

- bestaande asfalt verharding
- indicatie verhardingsconstructie (verharding, fundering en zandbed)

Maten in meters, tenzij anders vermeld  
Materiaalmaten in mm, tenzij anders vermeld  
Peilmaten in meters t.o.v. N.A.P., tenzij anders vermeld  
Diameters in mm, tenzij anders vermeld

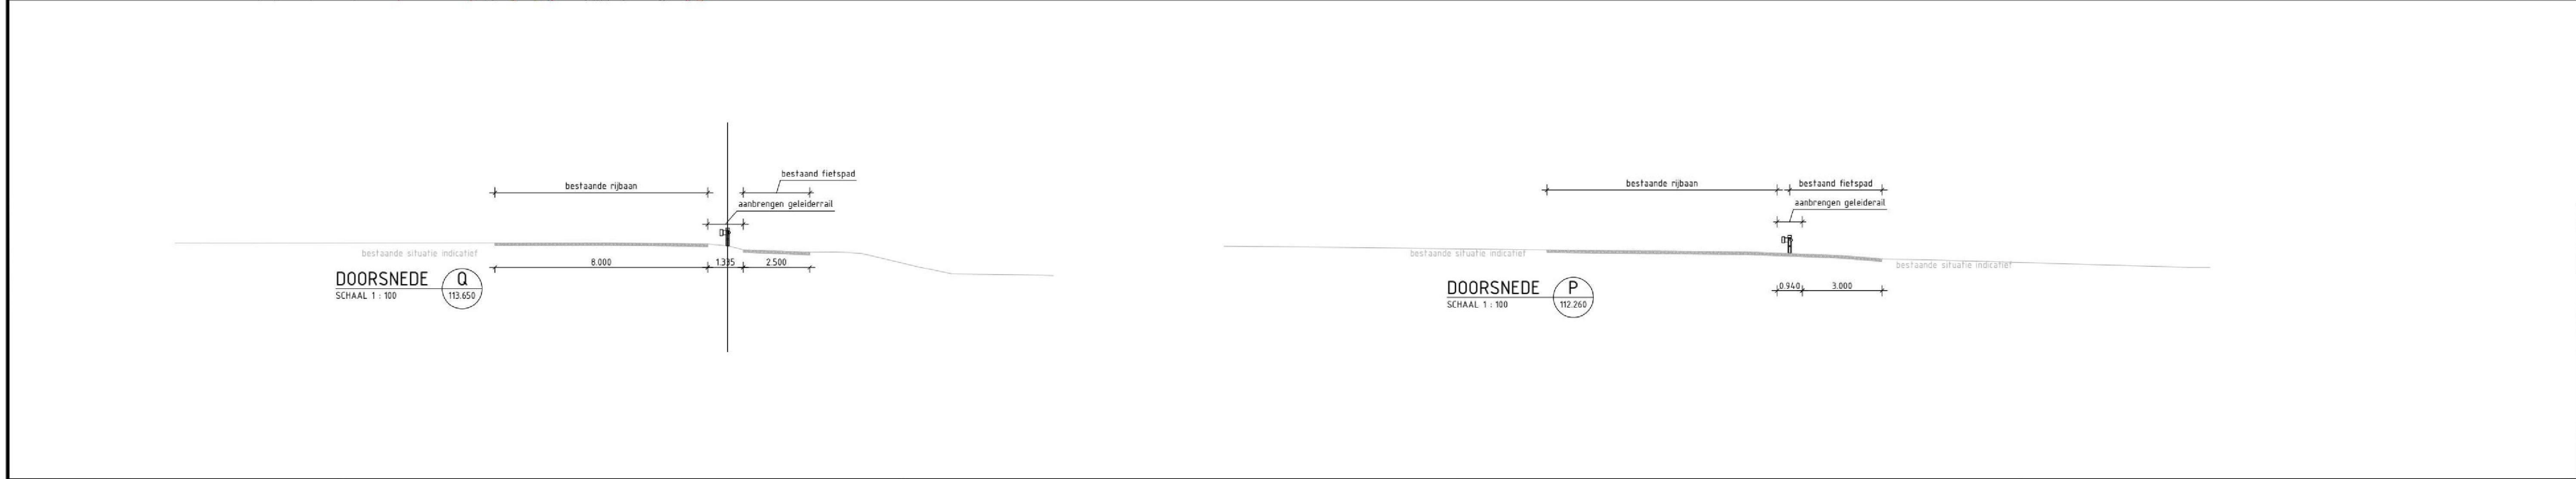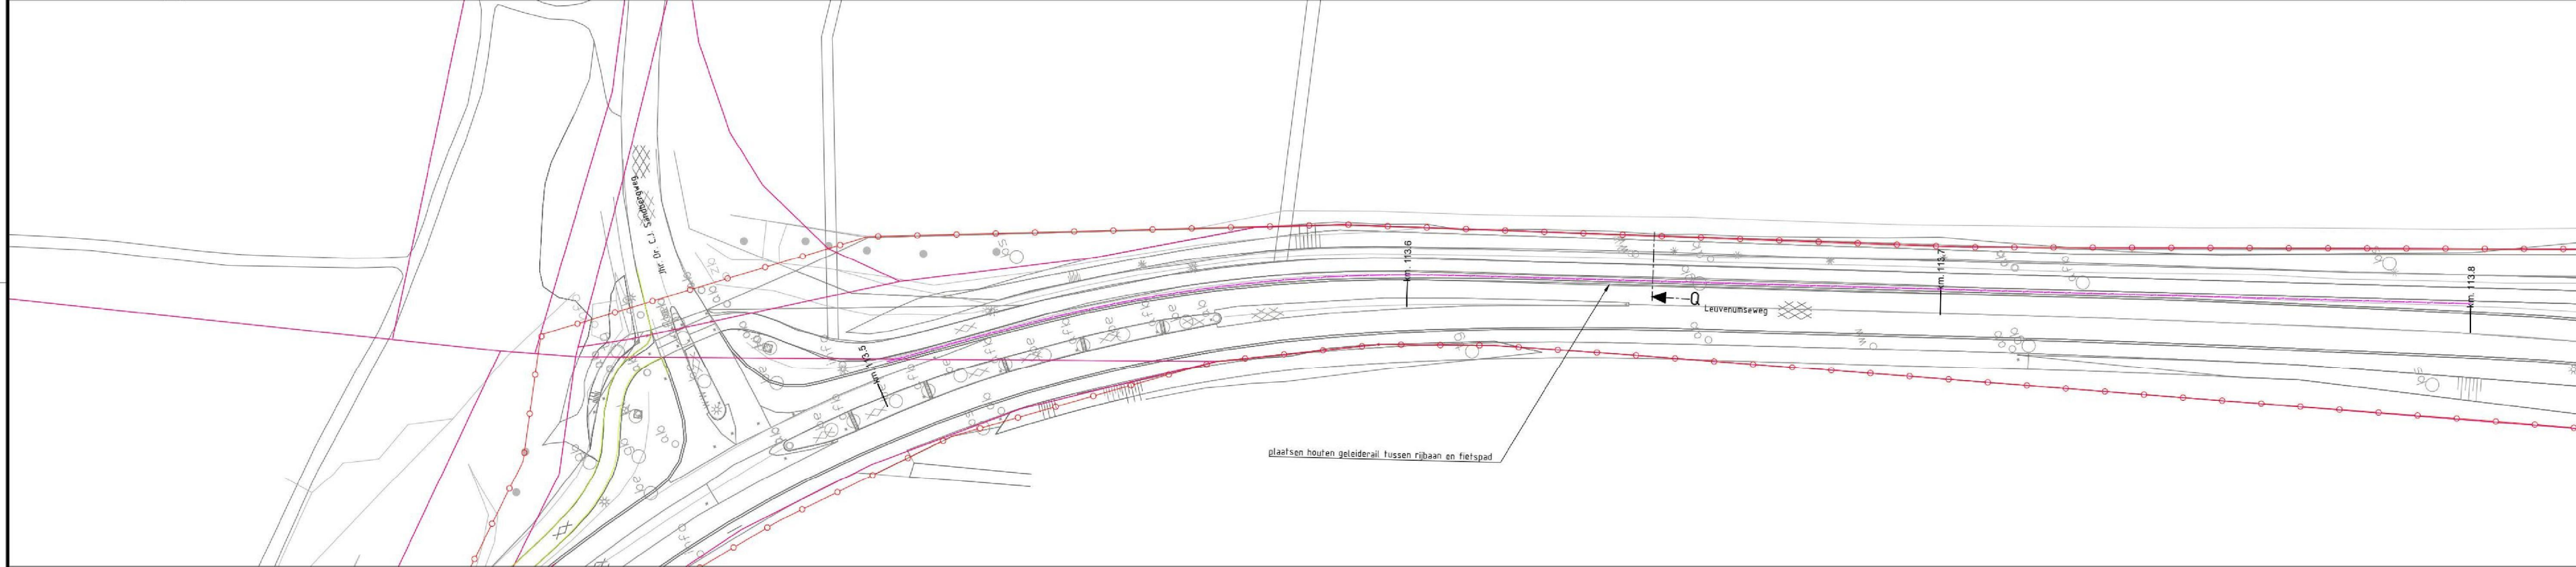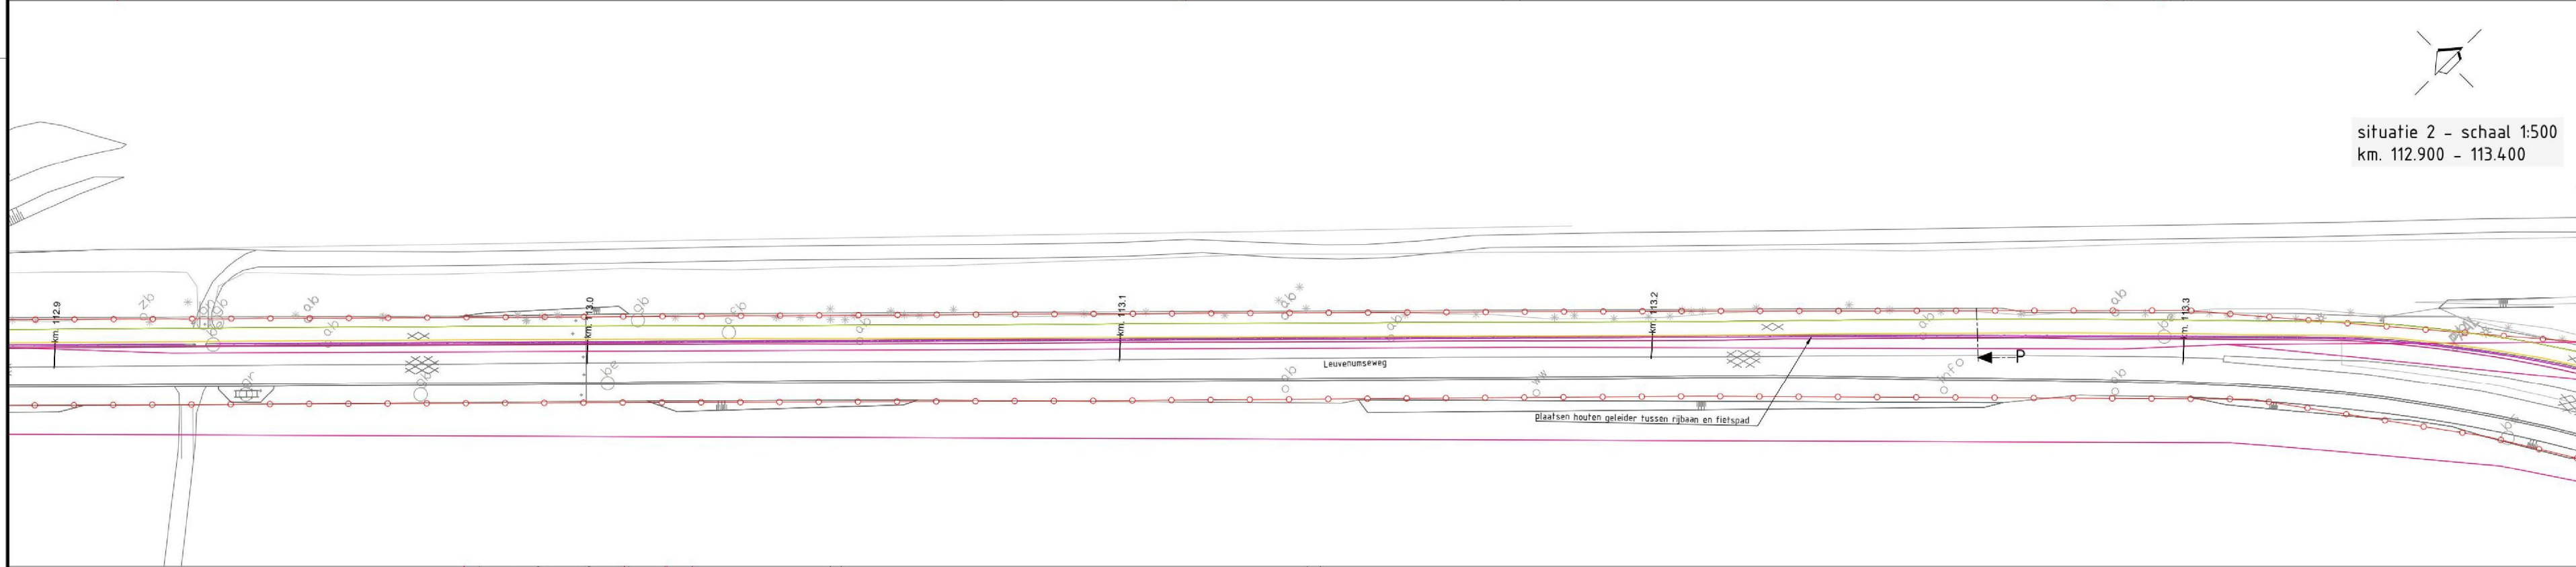

4				
3				
2				
1				
code	omschrijving	datum	getekend	gecontroleerd
provincie Gelderland		Afdeling Uitvoering Werken		
N302 Harderwijk - Kootwijk		bureau uitbesteding Anacon		
Traject verkenning traject 27		besteknummer: n.n.b.		
Voorontwerp		documenttype: Tekening		
Houten geleiderail		documentnummers: 60750253-200-06		
km. 112.500 - 113.900		projectnummer: 60750253-200-06		
getekend		datum	28-01-2016	schalen: 1:500
gecontroleerd		datum		in bladen: bladnr.
vragegeven		datum		projectnummer: 60750253
status	Concept	versie	1.0	tekeningsnummer: 60750253-200-06