



Algemeen (bestaand)		Project (nieuwe situatie)	
	lichtmast		verharding print beton
	asfalt verharding		verharding hoofdrijbaan: asfalt kleur: zwart
	verkeersbord		verharding fietspad: asfalt kleur: zwart
	haltpaal		verharding betonstraatstenen keifmarking, kleur: grijs
	beton verharding		aan te kopen grond
	straatwerk		aan te vullen berm
	Eigengrsgrens provincie		kant verharding hoofdrijbaan
Project (nieuwe situatie dwarsprofiel)			kant verharding fietspad
	bestaande eigengrsgrens		betonborden
	nieuwe eigengrsgrens		te plaatsen raster
	weg as / ontwerp as		aan te leggen duiker
	helling en richting oppervlak		talud grondwerk
	bestaande asfalt verharding		te plaatsen geleiderail
	indicatie verhardingsconstructie (verharding, fundering en zandbed)		lichtmast
			verwijderen boom
			te plaatsen ABRI
			te plaatsen haltpaal

Maten in meters, tenzij anders vermeld  
Materiaalmaten in mm, tenzij anders vermeld  
Peilmaten in meters t.o.v. N.A.P., tenzij anders vermeld  
Diameters in mm, tenzij anders vermeld

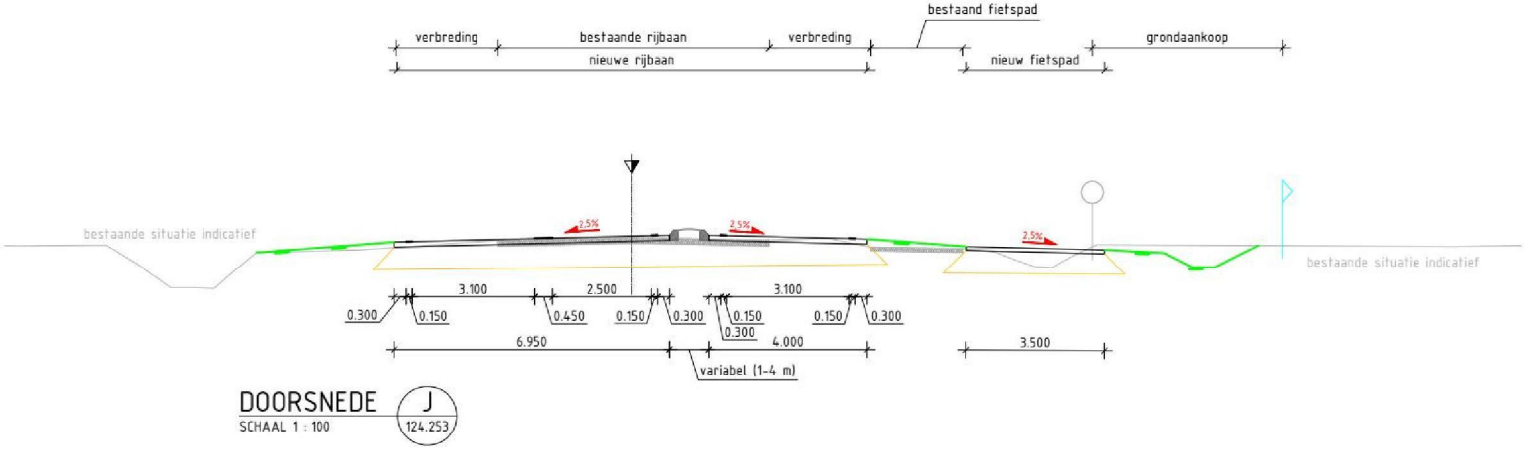


4				
3				
2				
1				
code	omschrijving	datum	getekend	gecontroleerd
provincie		Afdeling Uitvoering Werken		
Gelderland		Team		
		Ontwerp en Realisatie Werken		
N302 Harderwijk - Kootwijk		besteknummer:		
Traject verkenning Traject 27		n.n.b.		
Voorontwerp		documenttype:		
Omgeving Meerveld Fonteyn		Tekening		
km. 123.600 - 124.500		documentnummer:		
		60750253-200-04		
getekend		datum	28-01-2016	schaal: 1:500
gecontroleerd		datum		in bladen, bladnr.
vragegeven		datum		projectnummer: 60750253
status		versie	1.0	rekeningnummer: 60750253-200-04




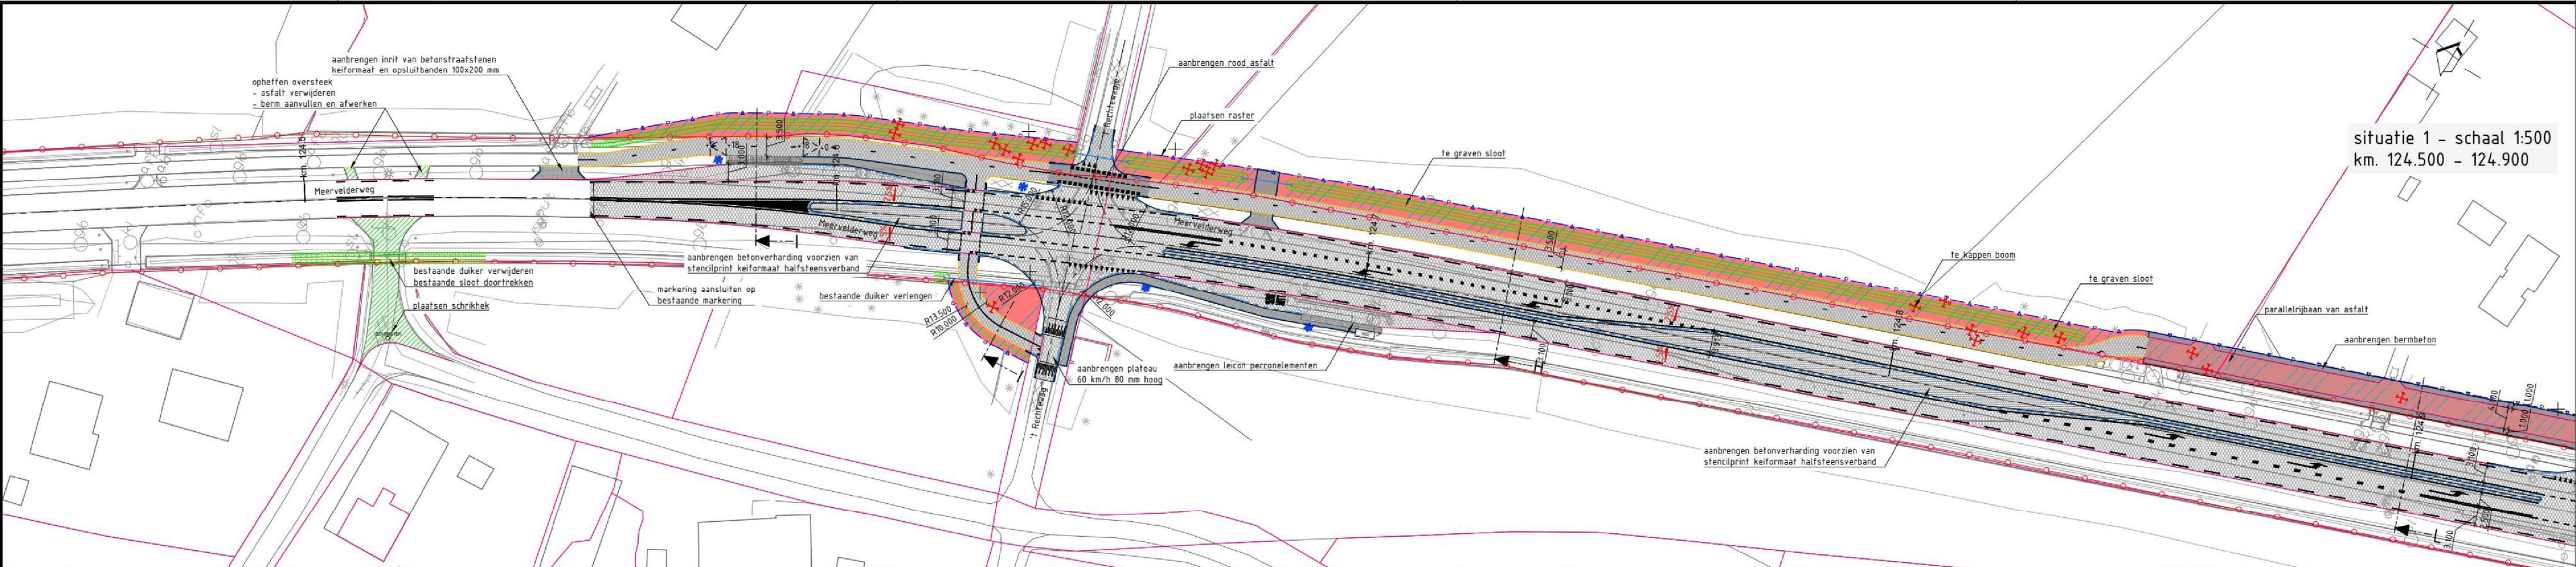


situatie 1 - schaal 1:500  
km. 124.500 - 124.900

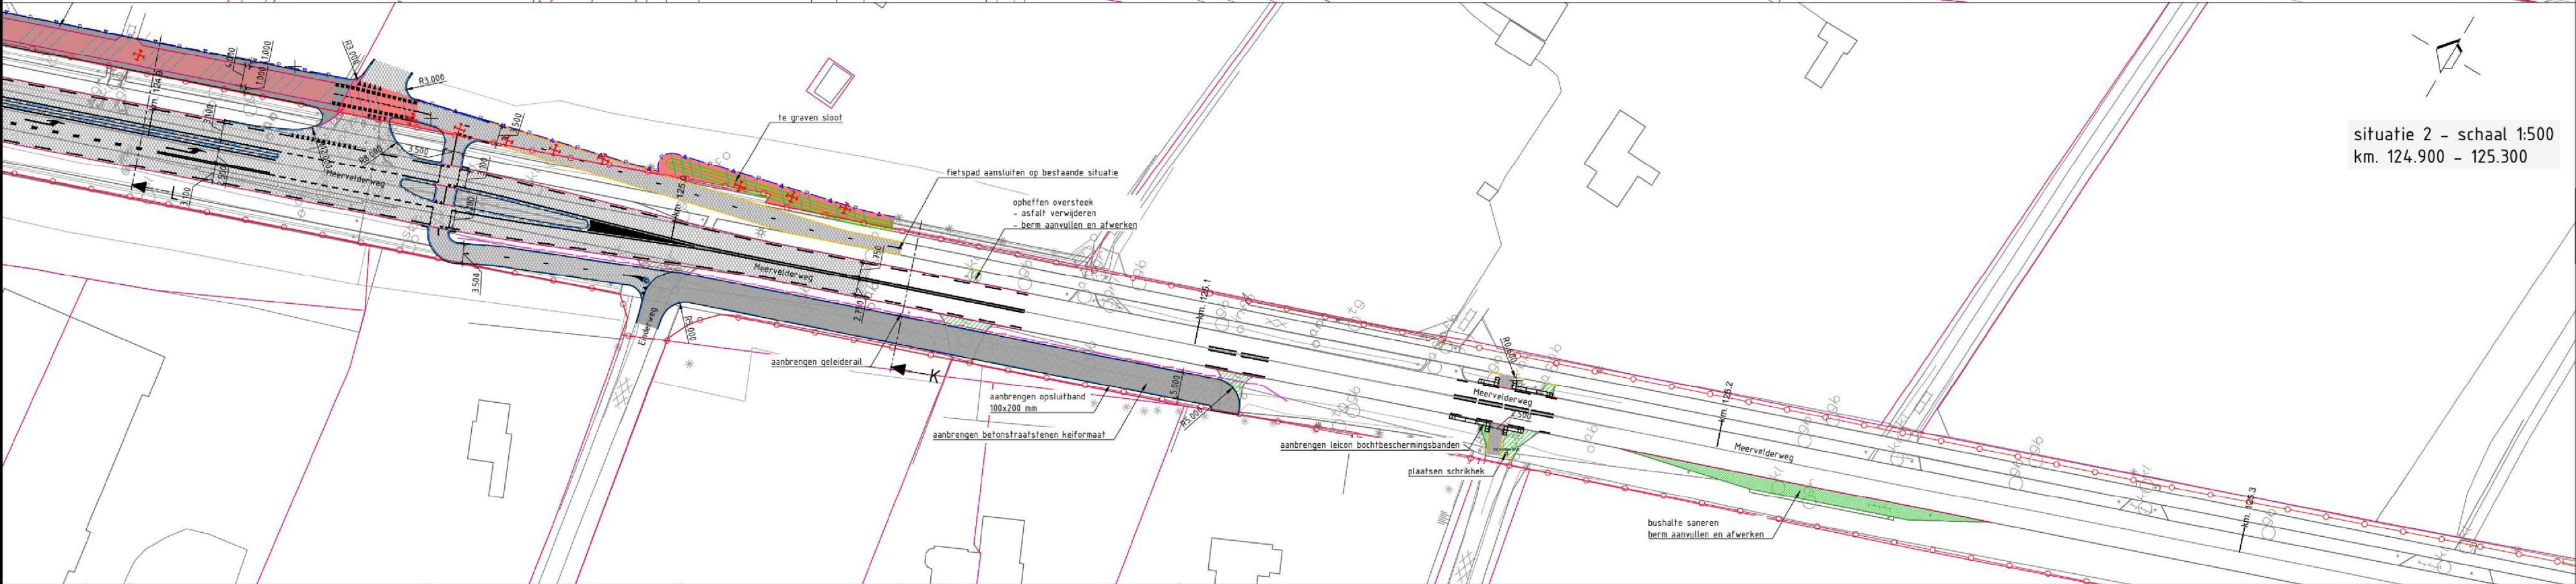

situatie 2 - schaal 1:500  
km. 124.900 - 125.300

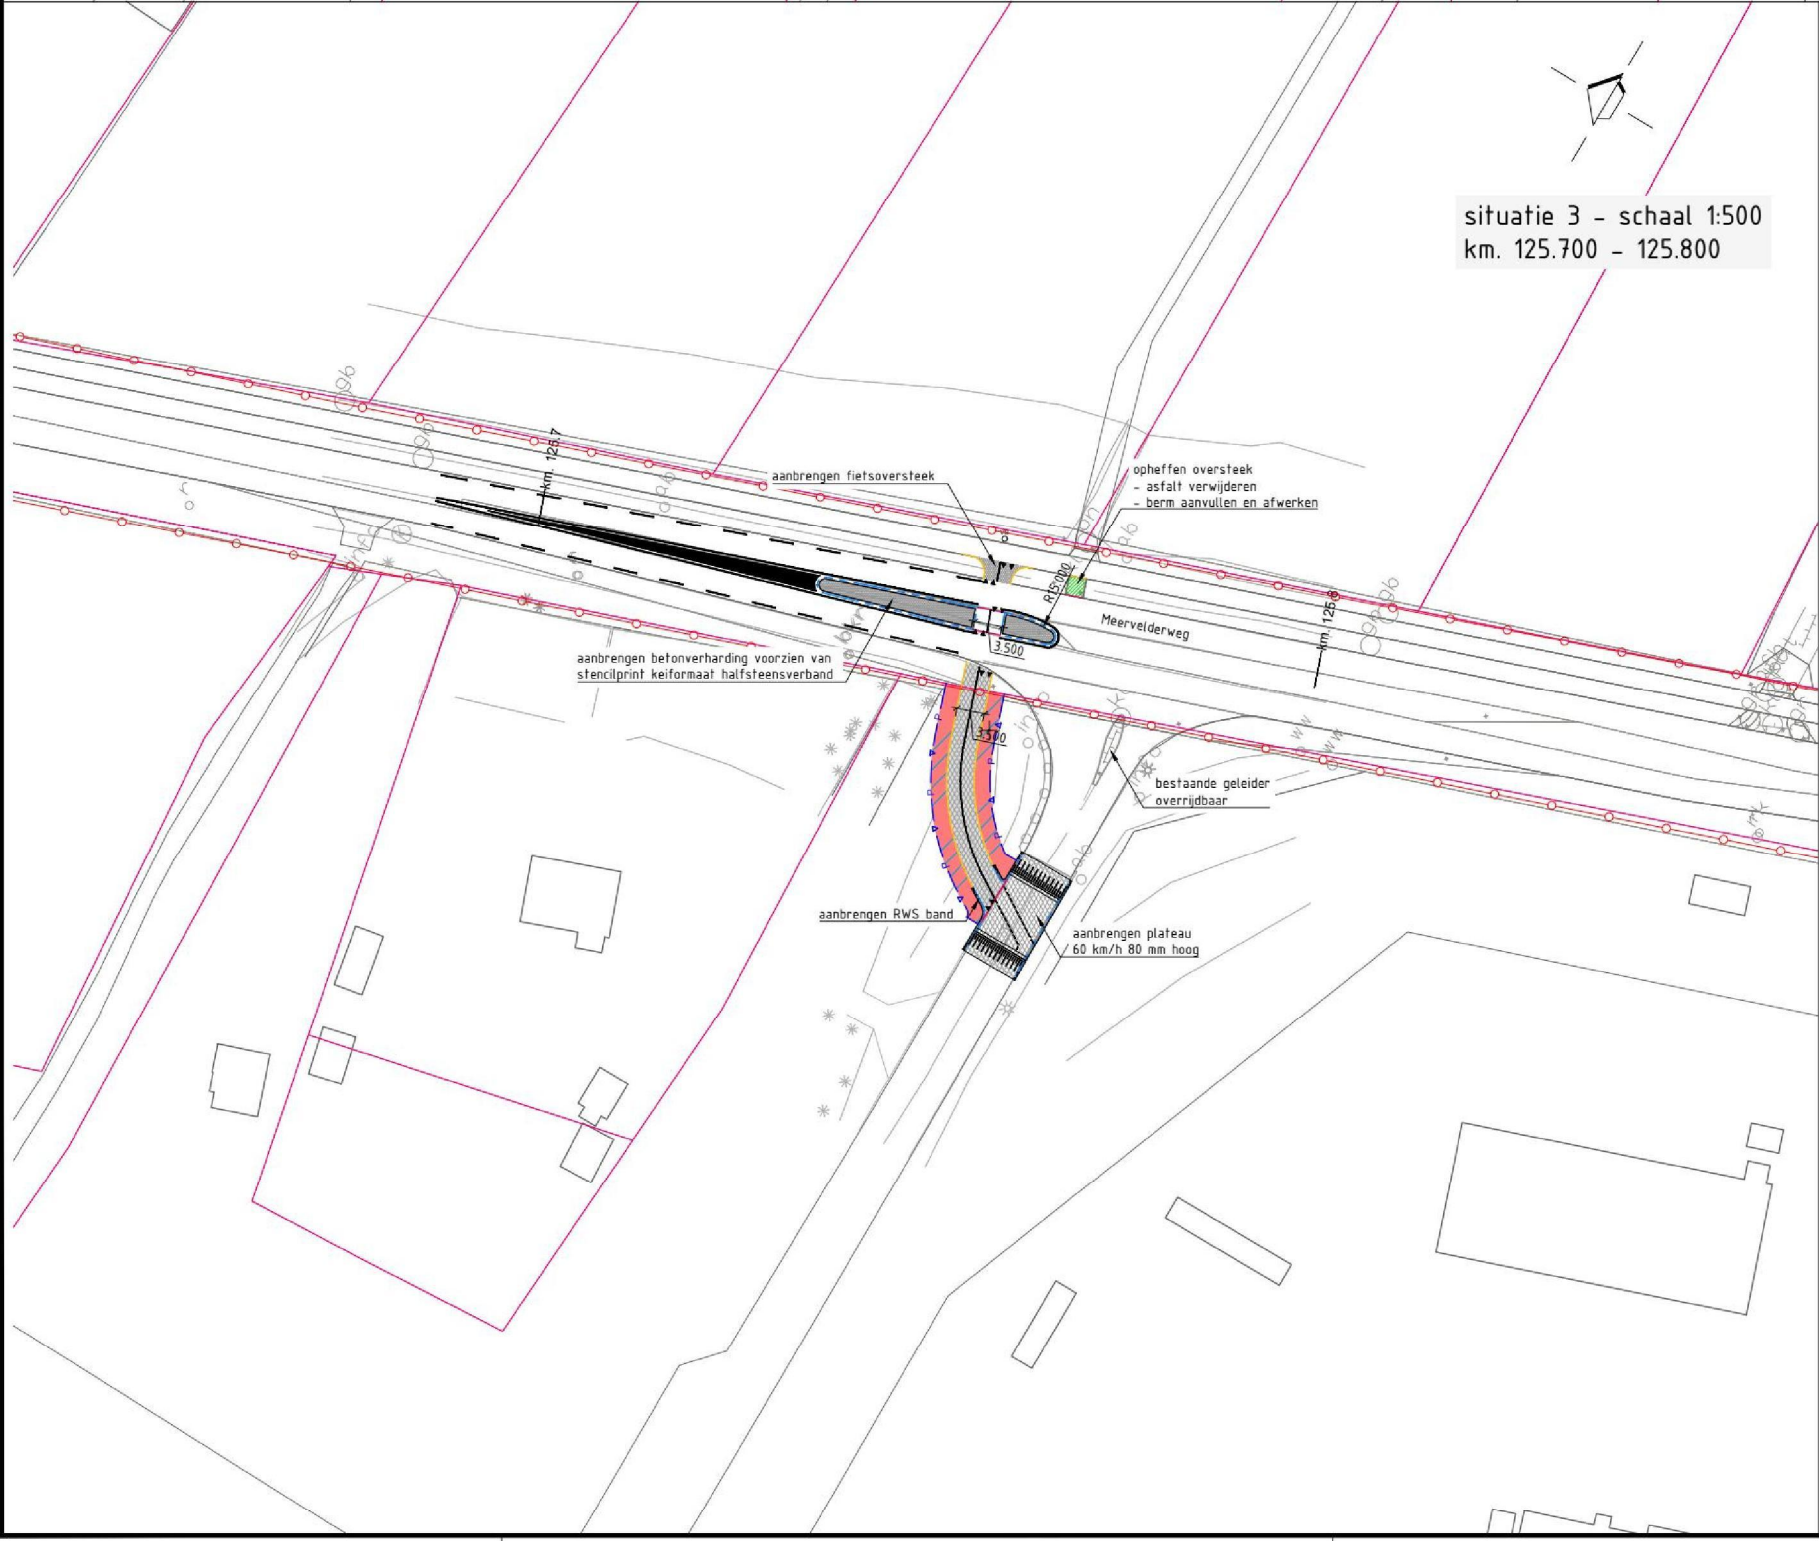

situatie 3 - schaal 1:500  
km. 125.700 - 125.800

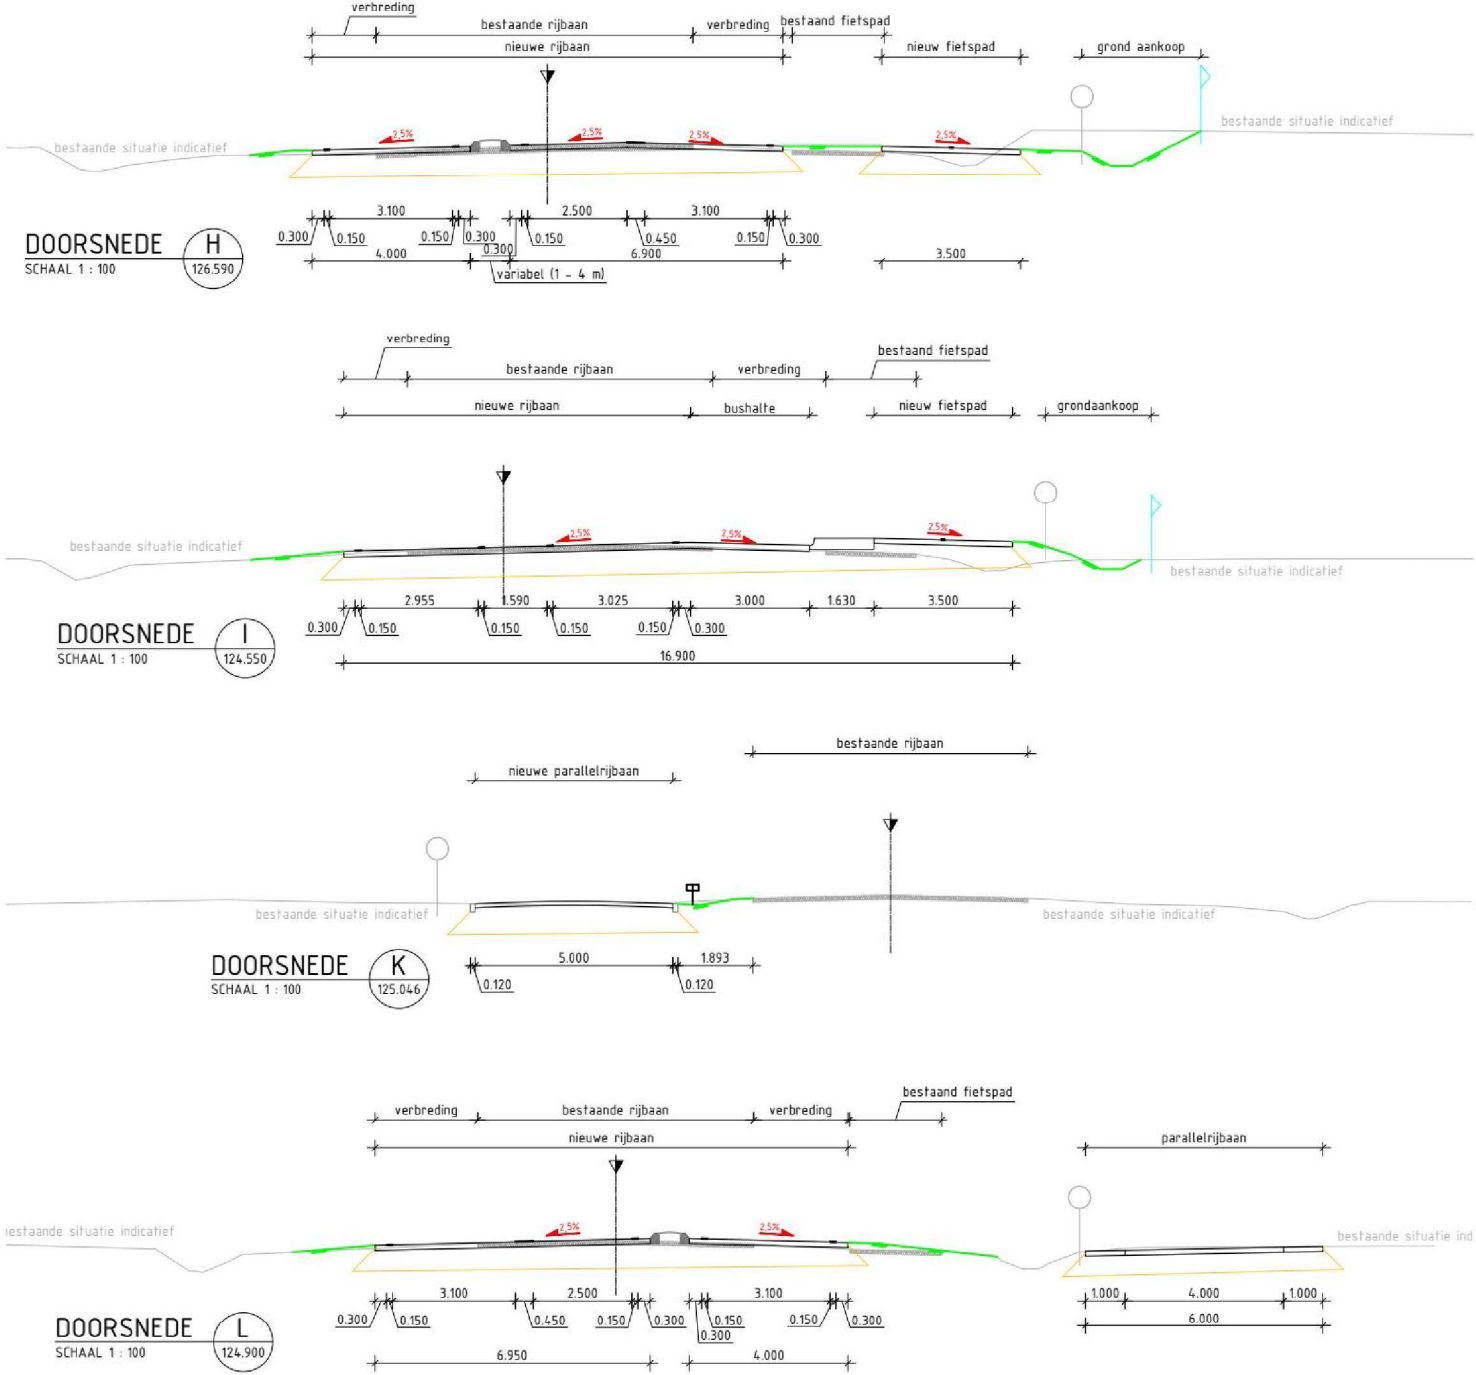

Algemeen (bestaand)

- lichtmast
- asfalt verharding
- verkeersbord
- haltepaal
- beton verharding
- straatwerk
- Eigendomsgrens provincie

Project (nieuwe situatie)

- verharding print beton
- verharding hoofdrijbaan: asfalt kleur: zwart
- verharding fietspad: asfalt kleur: zwart
- verharding betonstraatstenen keiformaat, kleur: grijs
- aan te kopen grond
- aan te vullen berm
- kant verharding hoofdrijbaan
- kant verharding fietspad
- betonbanden
- te plaatsen raster
- aan te leggen duiker
- talud grondwerk
- te plaatsen geleiderail
- lichtmast
- verwijderen boom
- te plaatsen ABRI
- te plaatsen haltepaal

Project (nieuwe situatie dwarsprofiel)

- bestaande eigendomsgrens
- nieuwe eigendomsgrens
- weg as / ontwerp as
- helling en richting oppervlak
- bestaande asfalt verharding
- indicatie verhardingsconstructie (verharding, fundering en zandbed)

Maten in meters, tenzij anders vermeld  
Materiaalmaten in mm, tenzij anders vermeld  
Peilmaten in meters t.o.v. N.A.P., tenzij anders vermeld  
Diameters in mm, tenzij anders vermeld

4				
3				
2				
1				
code	omschrijving	datum	getekend	gecontroleerd
	provincie		Afdeling Uitvoering Werken	bureau uitbesteding
	Gelderland		Team	Anacon
			Ontwerp en Realisatie Werken	
	N302 Harderwijk - Kootwijk			besteknummer:
	Traject verkenning Traject 27			n.n.b.
	Voorontwerp			documenttype:
	Omgeving Meerveld Fonteyn			Tekening
	km. 124.500 - 125.800			documentnummers:
getekend		datum	09-02-2016	schaal: 1:500
gecontroleerd		datum		in bladen, bladnr:
vragegeven		datum		formaat: A1
status	concept	versie	1.0	projectnummer: 60750253
				rekeningnummer: 60750253-200-04