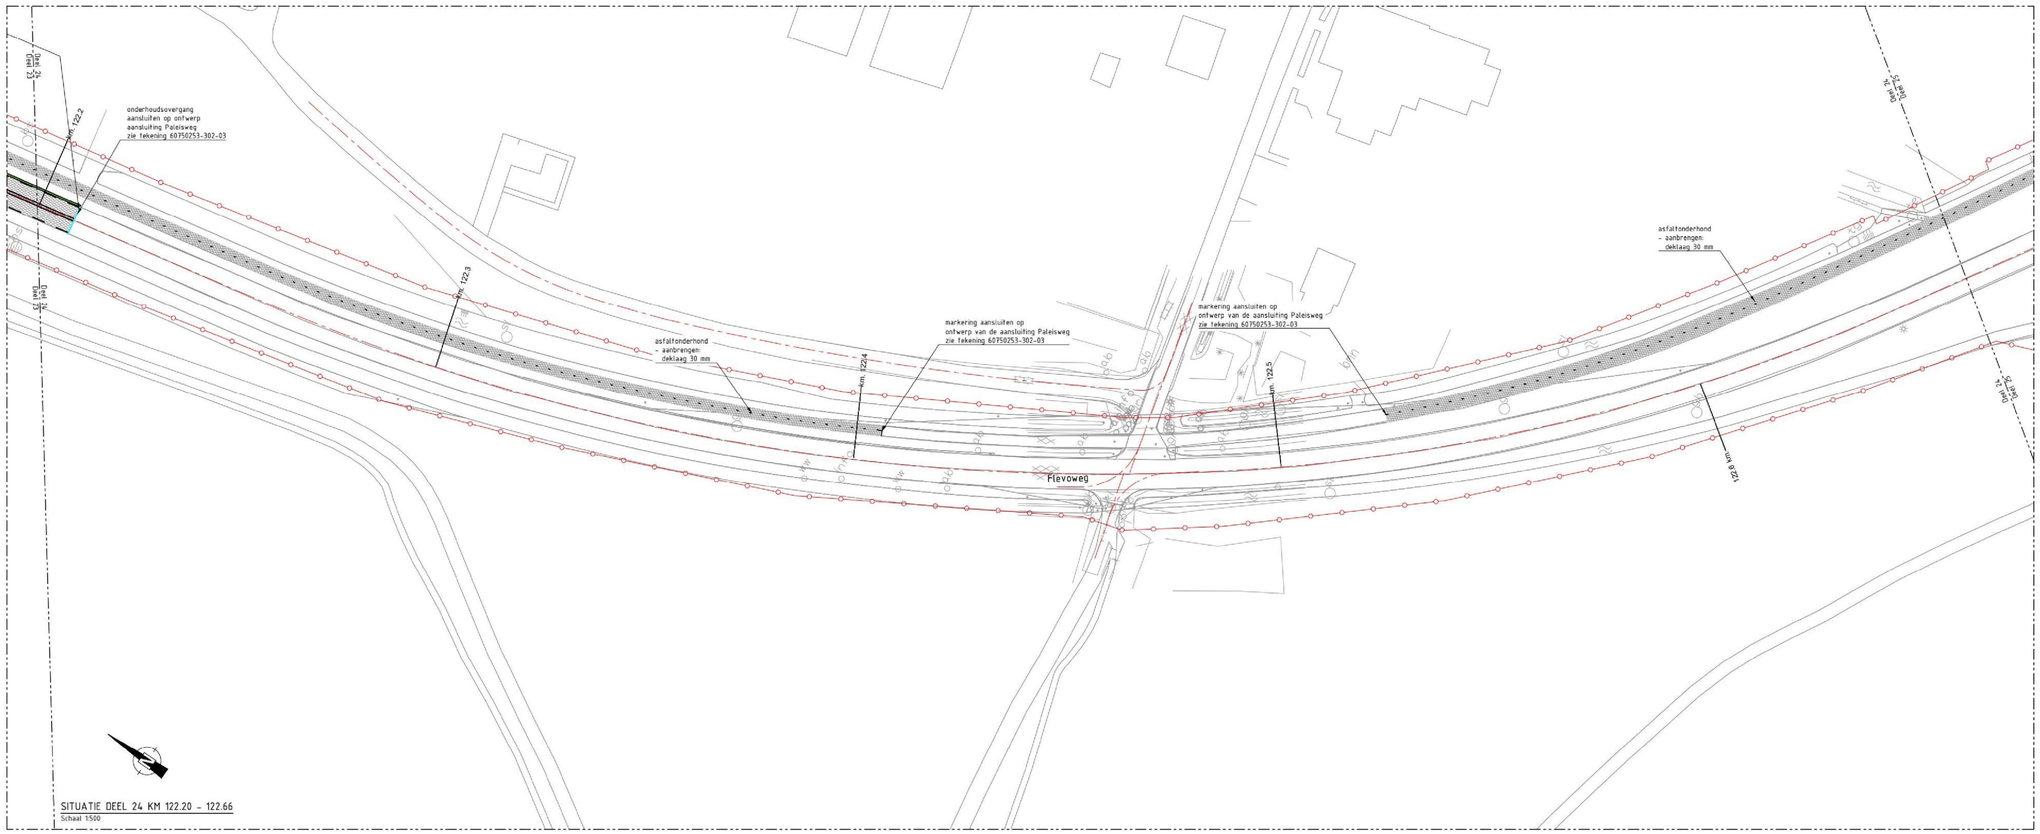

SITUATIE DEEL 24 KM 122.20 - 122.66
Schaal 1:500

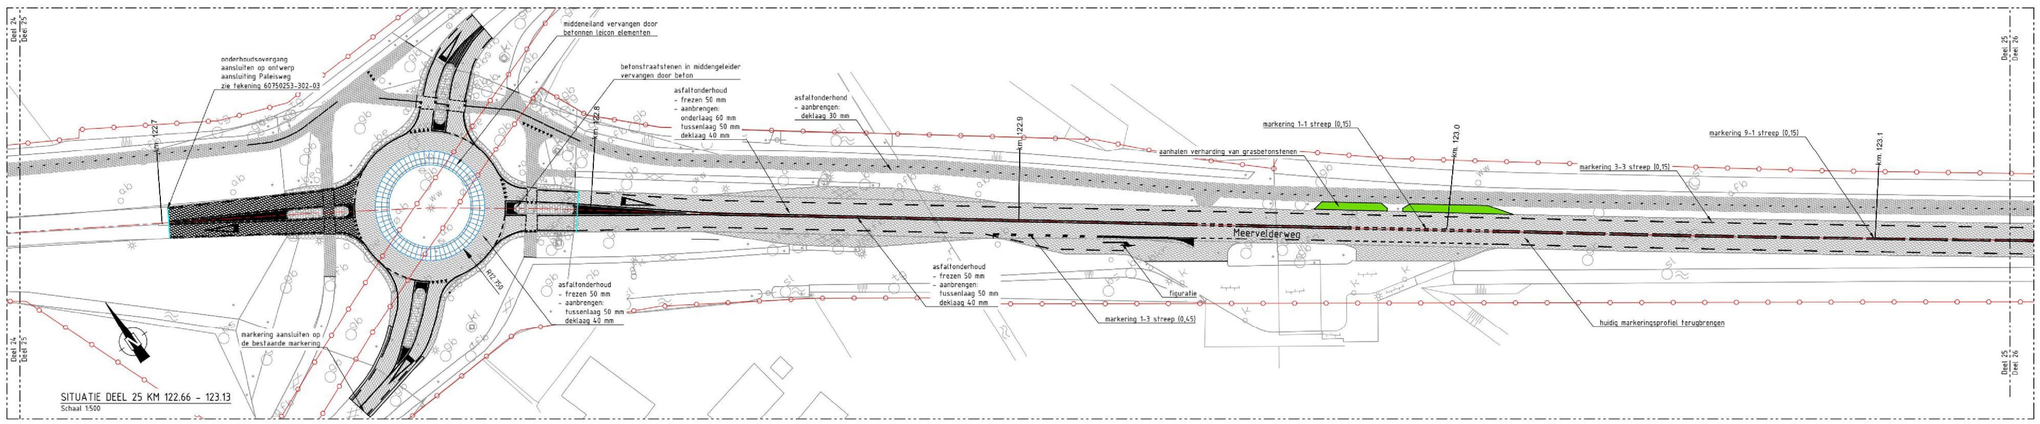

SITUATIE DEEL 25 KM 122.66 - 123.13
Schaal 1:500

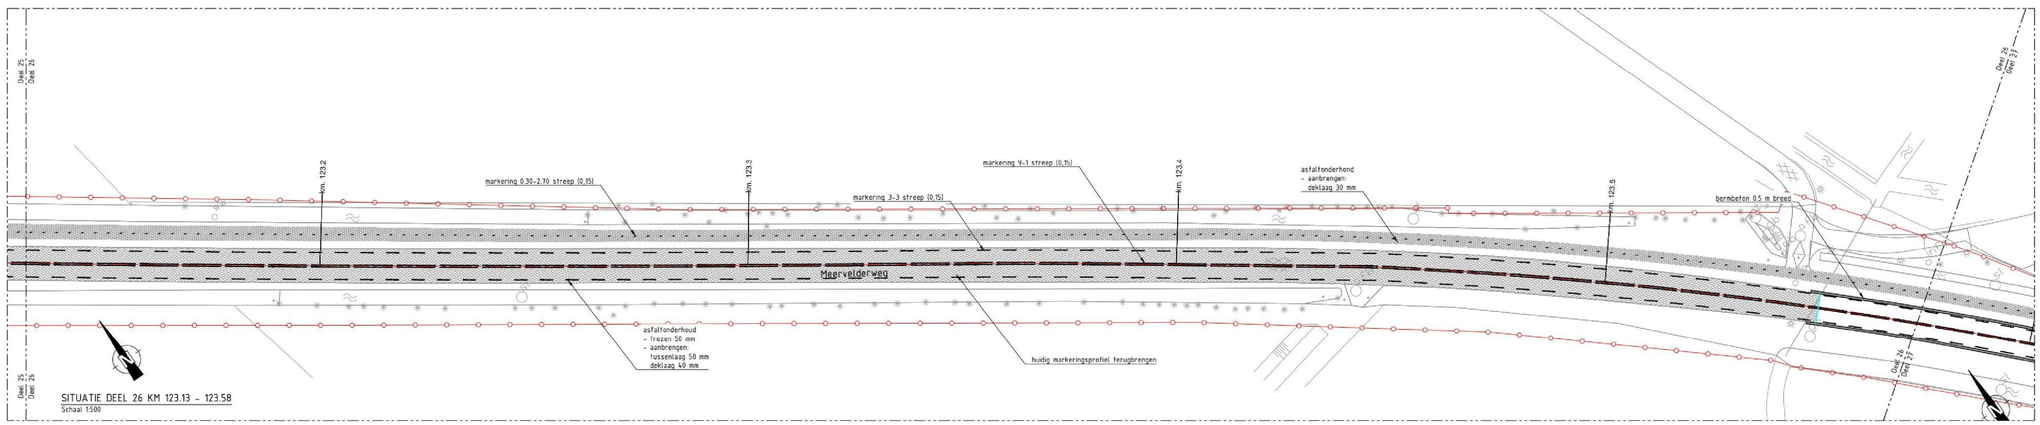

SITUATIE DEEL 26 KM 123.13 - 123.58
Schaal 1:500

Algemeen (bestaand)

- verkeersbord
- wegwijzer
- lichtmast
- straatkolk/trottoirkolk
- inspectieput
- telecom kast
- Haltepaal
- Beton verharding
- straatwerk
- asfaltverharding
- bestaande boom
- eigendomsgrens provincie

Project (nieuwe situatie)

- asfaltverharding hoofdrijbaan onderhoud
- asfaltverharding fietspad onderhoud
- asfaltverharding fietspad onderhoud, kleur rood
- verharding van grasbetonstenen
- leicon elementenverharding, SBS of BSS
- verharding betonprint, grove print
- verharding van beton met motief t.p.v. middengeleider
- betonbanden
- overgang uit te voeren maatregel

- rijbaan: markering ononderbroken streep 0,15 mm
  fietspad: markering onderbroken streep 0,10 mm
- markering 3-3 streep 0,15 mm
- markering 9-1 streep 0,15 mm
- markering 0.30-2.70 streep 0,10 mm
- markering 2.70-0.30 streep 0,10 mm
- haaientanden 500 mm / 700 mm

DOORSNEDE A 100.005
SCHAAL 1 : 100
<- doorsnedenummer
<- hectometernummer locatie dwarsprofiel

Maten in meters, tenzij anders vermeld
Materiaalmaten in mm, tenzij anders vermeld
Peilmaten in meters t.o.v. N.A.P. , tenzij anders vermeld
Diameters in mm, tenzij anders vermeld

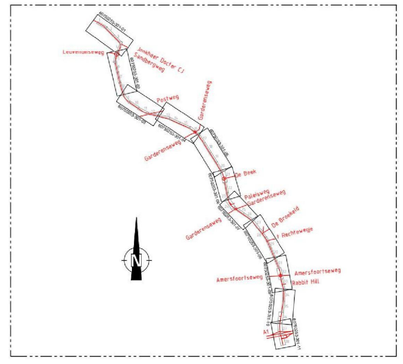

code	omschrijving	datum	getekend	gecontroleerd
4				
3				
2				
1				

provincie Gelderland
Afdeling Uitvoering Werken
Team Ontwerp en Realisatie Werken

bureau uitbesteding: Anacon adviseurs

N302 Harderwijk - Kootwijk
Traject verkenning traject 27
Definitief ontwerp
Verhardingstekening onderhoudsdeel
km. 122.200-123.580

besteknummer: n.n.b.
documenttype: Tekening
documentnummer: 60750253-301-07

getekend	[redacted]	datum	31-03-2016	schaal: 1:500	in 11 bladen , bladnr. 7
gecontroleerd		datum	01-04-2016	formaat: A0	projectnummer: 60750253
vrijgegeven		datum		tekeningnummer:	60750253-301-07
status	Concept	versie	1.0		

G:\Projecten\007869 Provincie Gelderland\PGL 34-00 N302 Harderwijk - Kootwijk\03 tekening\2016 06 22 PGL 34-00 [illegible]

0000000501