



- Algemeen (bestaand)**
- verkeersbord
 - wegwijzer
 - lichtmast
 - straatloek/trottoirloek
 - inspectieput
 - telecom kast
 - haltepaal
 - Beton verharding
 - straatwerk
 - asfaltverharding
 - bestaande boom
 - eigendomsgrs provincie
- Project (nieuwe situatie)**
- asfaltverharding hoofdrijbaan onderhoud
 - asfaltverharding fietspad onderhoud
 - asfaltverharding fietspad onderhoud, kleur rood
 - verharding van grasbetonstenen
 - leicob elementenverharding, SBS of BSS
 - verharding betonprint, grove print
 - verharding van beton met motief t.p.v. middengedeelte
 - betonbanden
 - overgang uit te voeren maatregel

- rijbaan marking ononderbroken streep 0,15 mm
- fietspad marking ononderbroken streep 0,10 mm
- markering 3-3 streep 0,15 mm
- markering 9-1 streep 0,15 mm
- markering 0.30-2.70 streep 0,10 mm
- markering 2.70-0.30 streep 0,10 mm
- haaienfanden 500 mm / 700 mm

DOORSNEDE
SCHAAL 1 : 100

← doorsnedenummer
← hectometernummer locatie dwarsprofiel

Maten in meters, tenzij anders vermeld.
Hoofdmaten in m, tenzij anders vermeld.
Pijlmaten in m, tenzij anders vermeld.
Diameters in mm, tenzij anders vermeld.

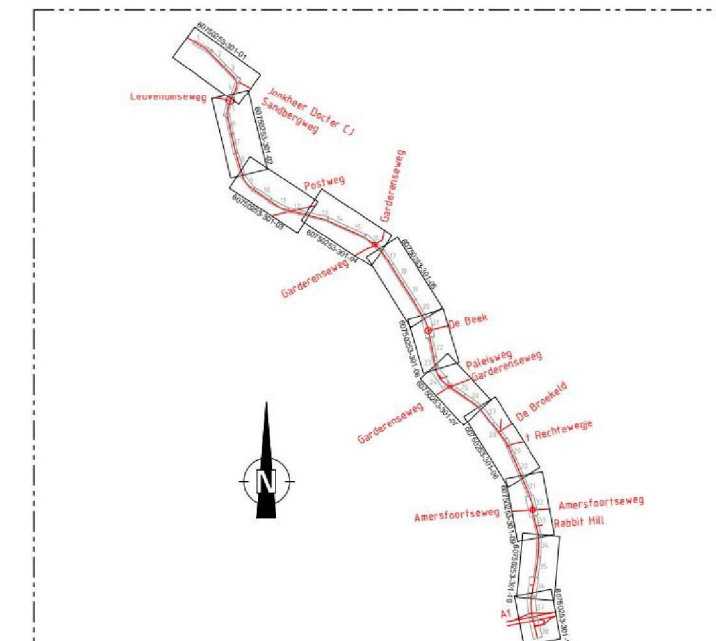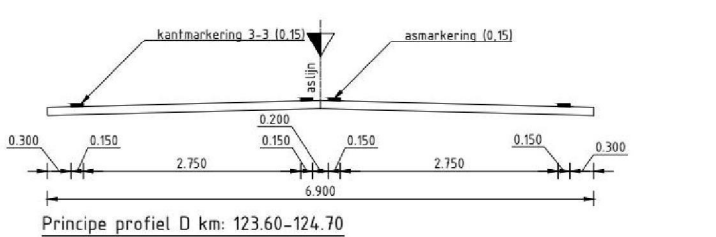

4							
3							
2							
1							
code	omschrijving		datum	getekend		gecontroleerd	
		Afdeling Uitvoering Werken				bureau uitb. 	
		Team:					
		Ontwerp en Realisatie Werken					
N302 Harderwijk - Koolwijk						besteknummer	
Traject verkenning traject 27						n.n.	
Definitief ontwerp						document type	
Verhardingsstekening onderhoudsdeel						Tekening	
km. 123.580-125.420						documentnummer	
getekend		datum	31-03-2016	schaal	1:500	in 11 bladen, bladnr.	8
gecontroleerd		datum	01-04-2016	formaat	A0	projectnummer	60750253-301-08
vragegeven		datum				tekeningsnummer	60750253-301-08
status	Concept	versie	1.0				