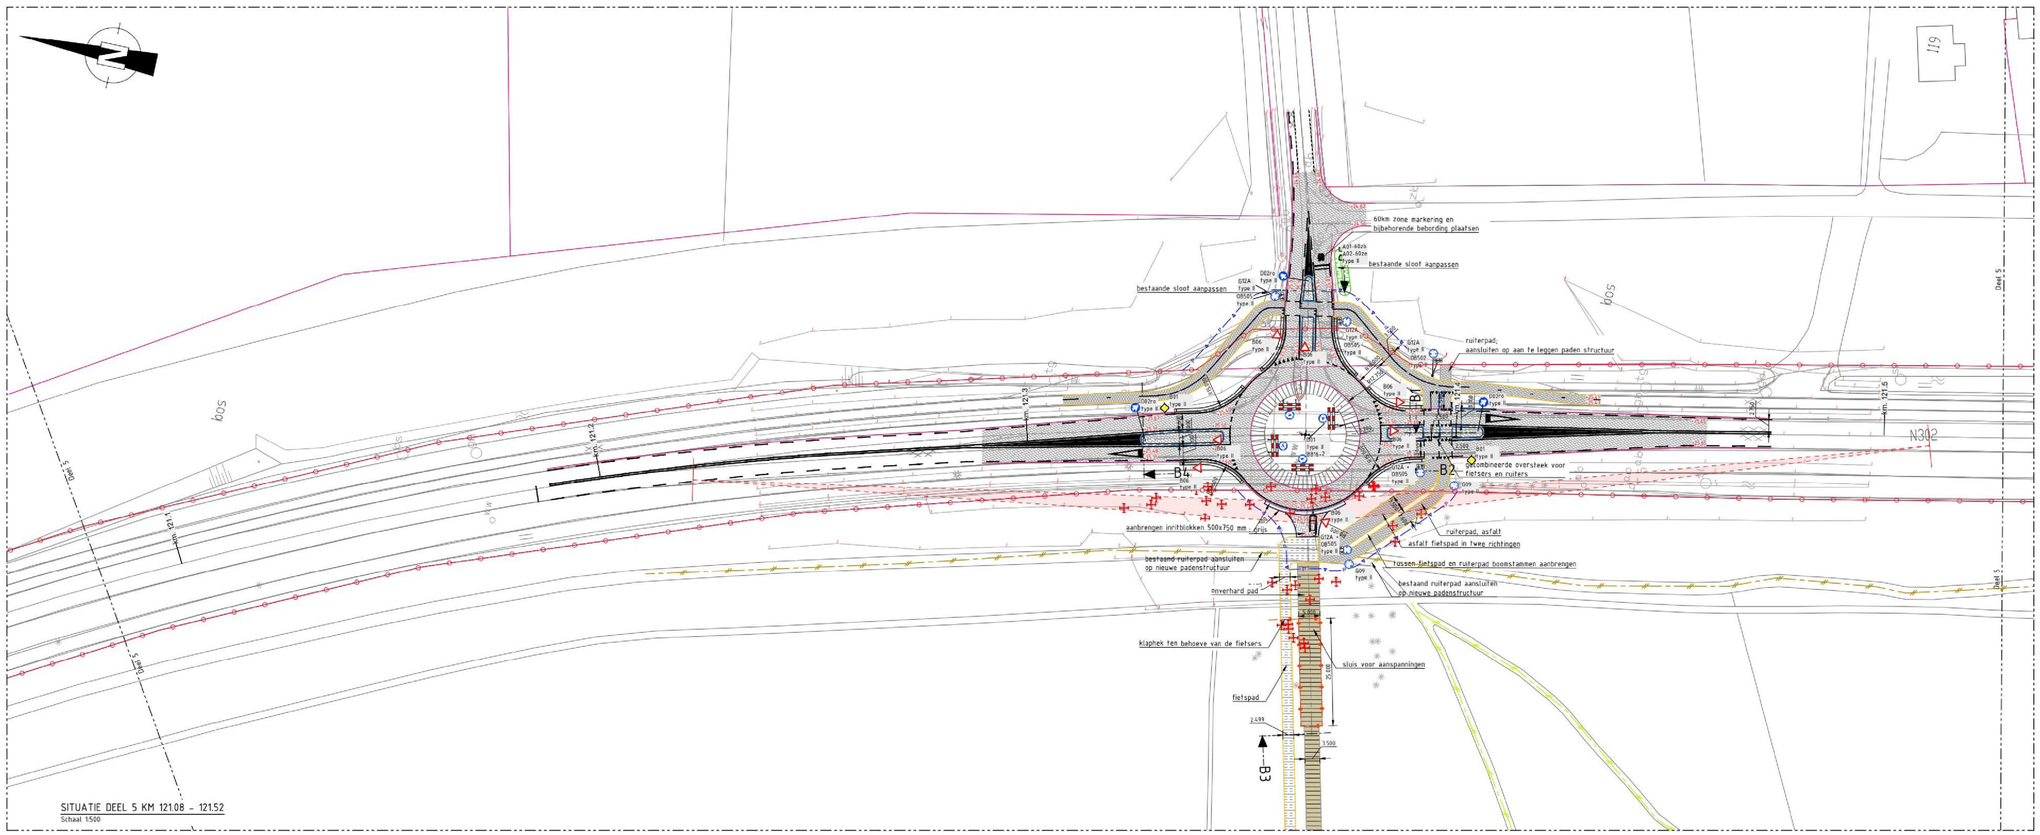

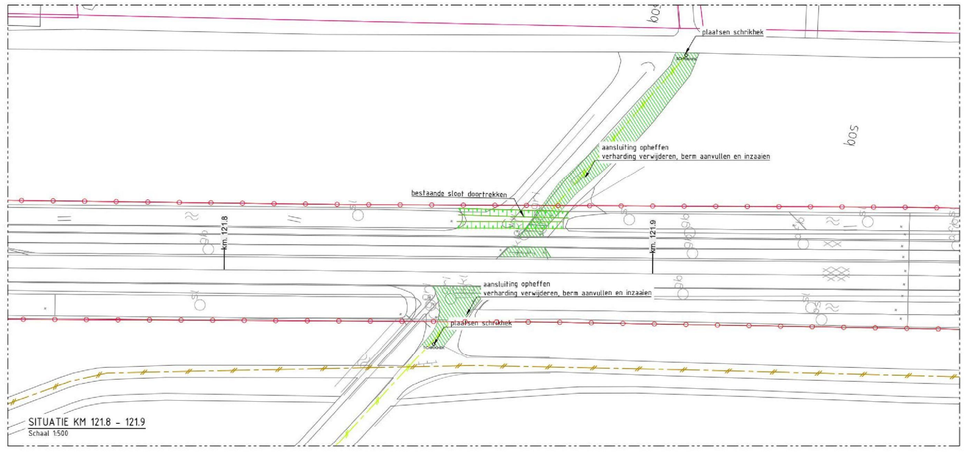

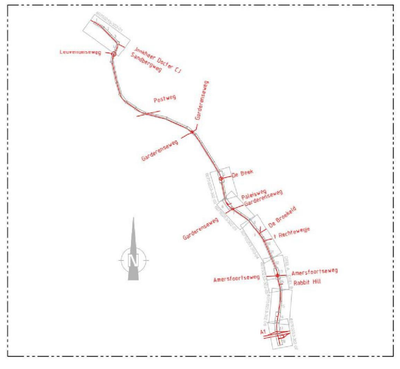

Algemeen (bestaand)

- lichtmast
- asfalt verharding
- Eigendomsgrens provincie

Project (nieuwe situatie)

- verharding print beton
- verharding hoofdrijbaan: afalt kleur: zwart
- verharding fietspad: afalt kleur: zwart
- verharding rijbaan: afalt kleur: geel
- kant verharding hoofdrijbaan
- kant verharding fietspad
- kant ruiterpad onverhard
- betonbanden
- grondwerkrijn
- vervallen ruiterpad
- sluis voor aanspanningen
- talud watergang (1:2 tot 2:3)
- rotonde rannelstrook
- rotonde bochtbescherming
- lichtmast voorzien van handwijzers

Maten in meters, tenzij anders vermeld
Materiaalmaten in mm, tenzij anders vermeld
Peilmaten in meters t.o.v. N.A.P. , tenzij anders vermeld
Diameters in mm, tenzij anders vermeld

DOORSNEDE B1 (121.390)
SCHAAL 1 : 100

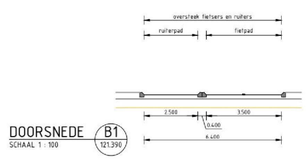

DOORSNEDE B2 (121.390)
SCHAAL 1 : 100

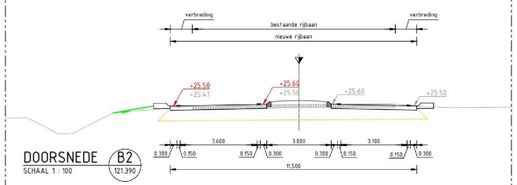

DOORSNEDE B5
SCHAAL 1 : 100

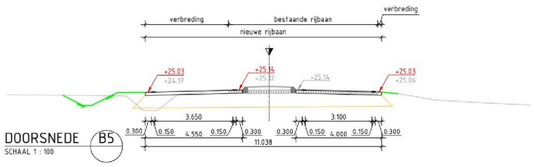

DOORSNEDE B3
SCHAAL 1 : 100

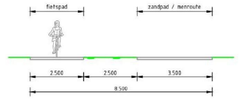

DOORSNEDE B4 (121.325)
SCHAAL 1 : 100

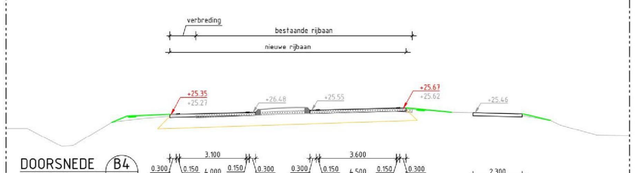

rode	omschrijving	datum	getekend	gecontroleerd
4				
3				
2				
1				

provincie Gelderland
Afdeling Uitvoering Werken
Team Ontwerp en Realisatie Werken
bureau uitbesteding: Anacon

N302 Harderwijk – Kootwijk
Traject verkenning traject 27
Definitiefontwerp
Rotonde KNHS
km. 121.080–121.520

besteknummer: n.n.b.
documenttype: Tekening
documentnummer: 60750253-302-02

getekend	[redacted]	datum	14-03-2016	schaal: 1:500	in 7 bladen, bladnr. 2
gecontroleerd		datum		formaat: A0	projectnummer: 60750253
vrijgegeven		datum		tekeningnummer:	60750253-302-02
status	Concept	versie	0.1		

Q:\Projecten\60750\3 Provincie Gelderland\PGL 3b-ISO N302 Harderwijk – Kootwijk\03 Tekening\2016 RAW\60750253-302-02.dwg

0000000462