

**Algemeen (bestaand)**

- lichtmast
- asfalt verharding
- Eigendomsgrs provincie



**Project (nieuwe situatie)**

- verharding print beton
- verharding hoofdrijbaan: asfalt kleur: zwart
- verharding fietspad: asfalt kleur: zwart
- verharding fietspad: asfalt kleur: rood
- kanal verharding hoofdrijbaan
- kanal verharding fietspad
- verlengen duiker
- betonbanden
- talud watergang (12 tot 23)

**Project (nieuwe situatie dwarsprofiel)**

- bestaande eigendomsgrs
- nieuwe eigendomsgrs
- weg as / ontwerp as
- helling en richting oppervlak
- bestaande asfalt verharding
- indicatie verhardingsconstructie (verharding, fundering en zandbed)

Maten in meters, tenzij anders vermeld  
Materiaalmaten in mm, tenzij anders vermeld  
Peilmaten in meters t.o.v. N.A.P., tenzij anders vermeld  
Diameters in mm, tenzij anders vermeld

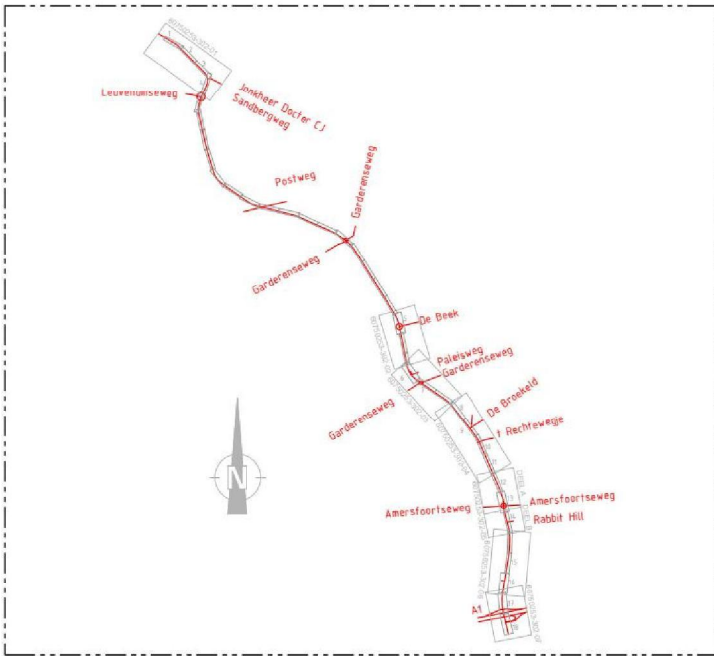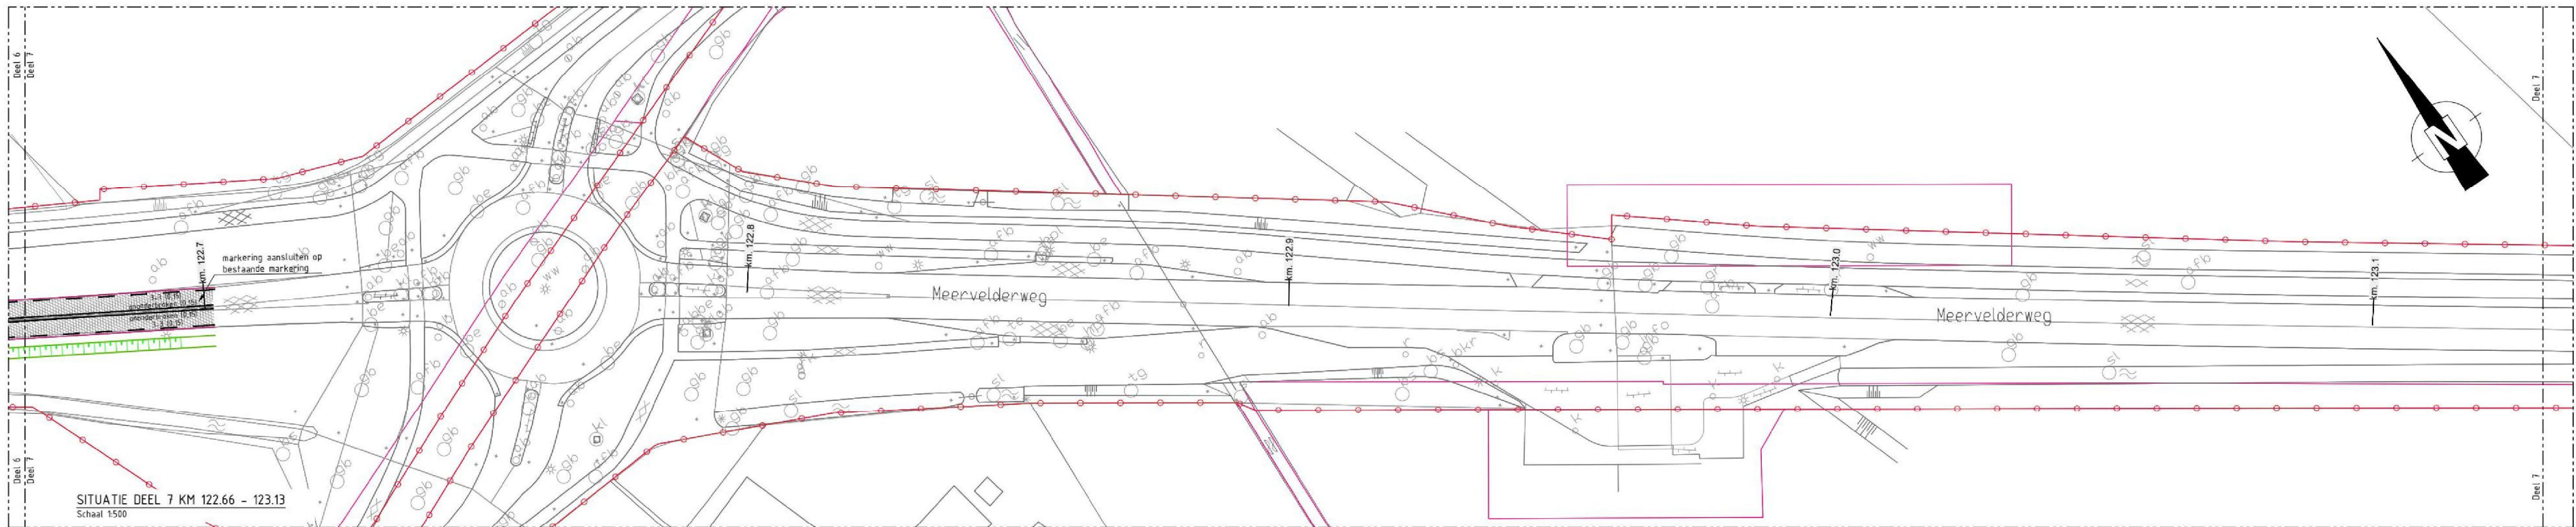

4				
3				
2				
1				
code	omschrijving	datum	getekend	gecontroleerd
	provincie			
	Gelderland			
	Afdeling Uitvoering Werken			
	Team			
	Ontwerp en Realisatie Werken			
	N302 Harderwijk - Kootwijk			
	Traject verkenning traject 27			
	Definitieontwerp			
	Aansluiting Paleisweg			
	km. 122.200 - 123.130			
getekend		datum	14-03-2016	schaal: 1:500
gecontroleerd		datum		in 5 bladen, bladnr. 3
vragegeven		datum		formaat: A0
status	Concept	versie	0.1	tekeningsnummer: 60750253-03
				projectnummer: 60750253