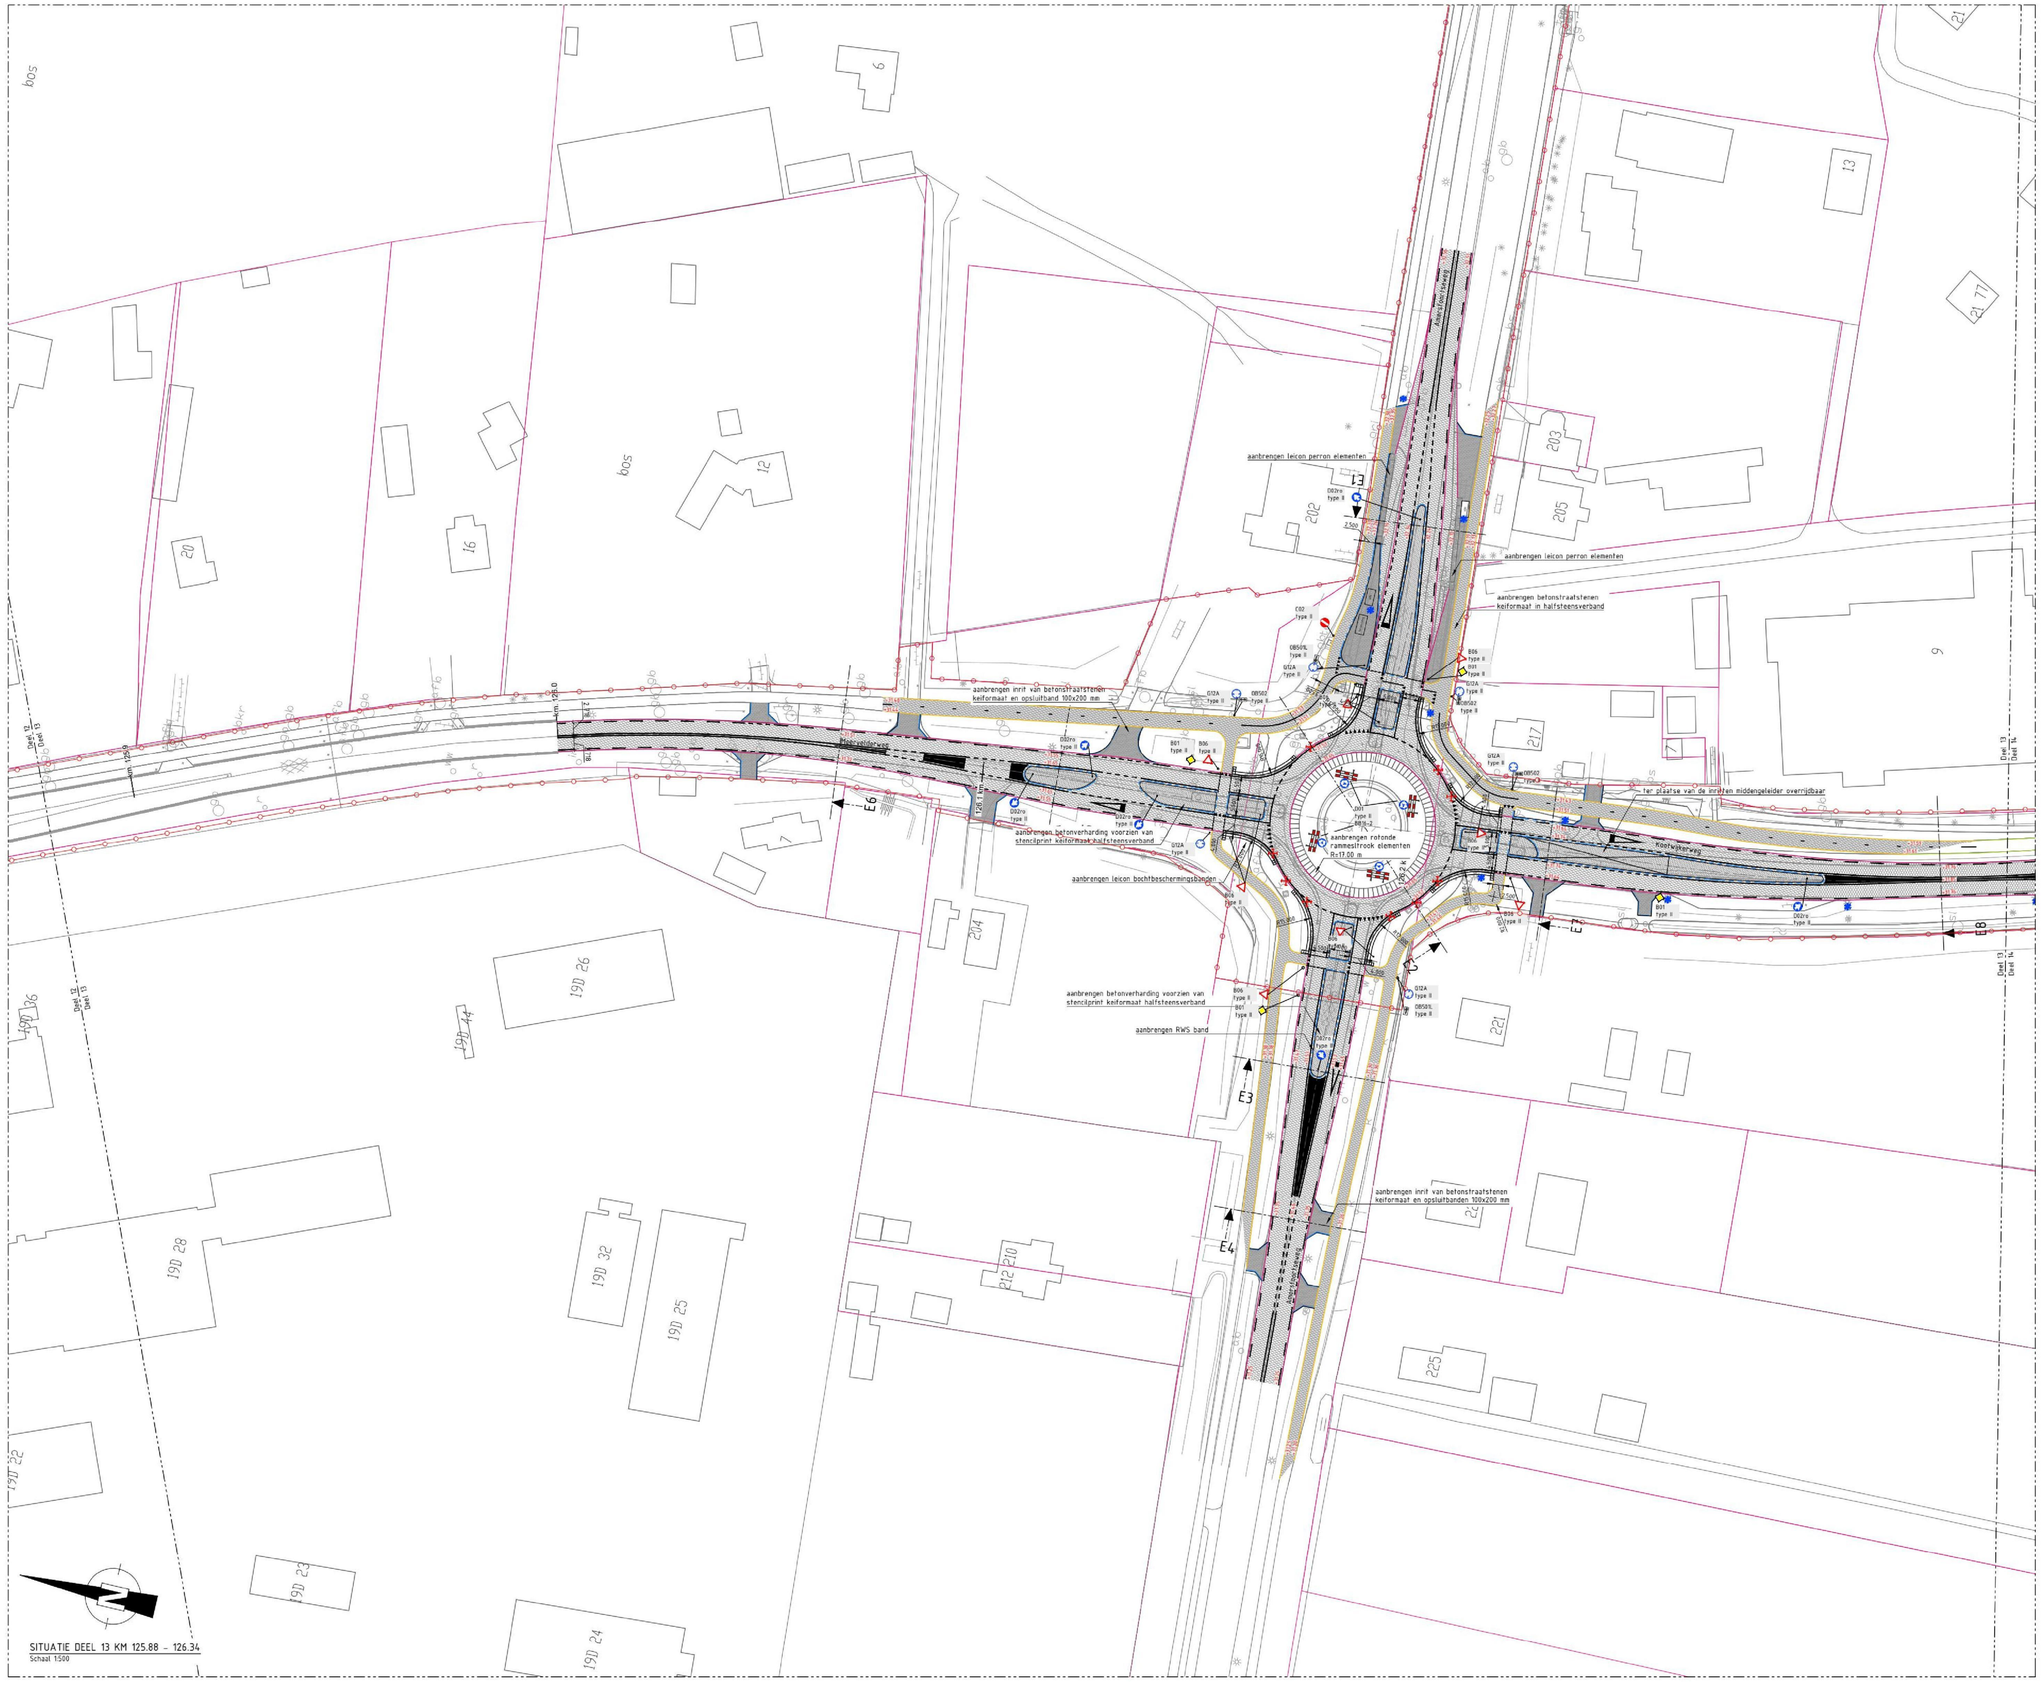

SITUATIE DEEL 13 KM 125.88 - 126.34
Schaal 1:500

Algemeen (bestaand)

- lichtmast
- asfalt verharding
- verkeersbord
- haltepaal
- beton verharding
- straatwerk
- Eigendomsgrens provincie

Project (nieuwe situatie dwarsprofiel)

- bestaande eigendomsgrens
- nieuwe eigendomsgrens
- weg as / ontwerp as
- helling en richting oppervlak
- bestaande asfalt verharding
- indicatie verhardingsconstructie (verharding, fundering en zandbed)

Project (nieuwe situatie)

- verharding print beton
- verharding hoofdrijbaan: afalt kleur: zwart
- verharding fietspad: afalt kleur: zwart
- verharding betonstraatstenen keiformaat; kleur: grijs
- aan te kopen grond
- kant verharding hoofdrijbaan
- kant verharding fietspad
- betonbanden
- te plaatsen raster
- rotonde rammelstrook
- rotonde bochtbescherming
- lichtmast voorzien
- verwijderen boom
- te plaatsen fietsenstalling
- te plaatsen ABRI
- te plaatsen haltepaal

Maten in meters, tenzij anders vermeld
Materiaalmaten in mm, tenzij anders vermeld
Peilmaten in meters t.o.v. N.A.P. , tenzij anders vermeld
Diameters in mm, tenzij anders vermeld

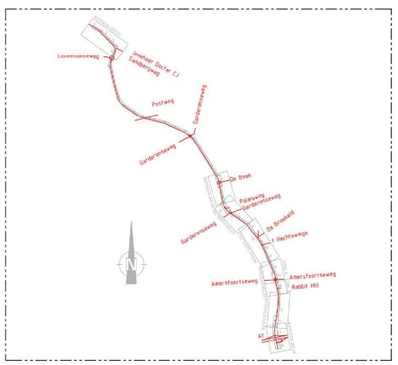

code	omschrijving	datum	getekend	gecontroleerd
4				
3				
2				
1				

provincie Gelderland

Afdeling Uitvoering Werken
Team
Ontwerp en Realisatie Werken

bureau uitbesteding
Anacon infra

N302 Harderwijk - Kootwijk
Traject verkenning traject 27
Definitiefontwerp
Rotonde Nieuw Millingen
km. 125.430 - 126.800

besteknummer: n.n.b.
documenttype: Tekening
documentnummer: 60750253-302-05-A

getekend	[redacted]	datum	23-05-2016	schaal: 1:500	in 7 bladen , bladnr. 5-A
gecontroleerd		datum	24-05-2016	formaat: A0	projectnummer: 60750253
vrijgegeven		datum		tekeningnummer:	60750253-302-05-A
status	Concept	versie	0.3		

G:\Projecten\601049 Provincie Gelderland\PGL 34-03 N302 Harderwijk - Kootwijk\03 tekening\2016 05\[illegible]

0000000460