




DOORSNEDE E1
SCHAAL 1:100

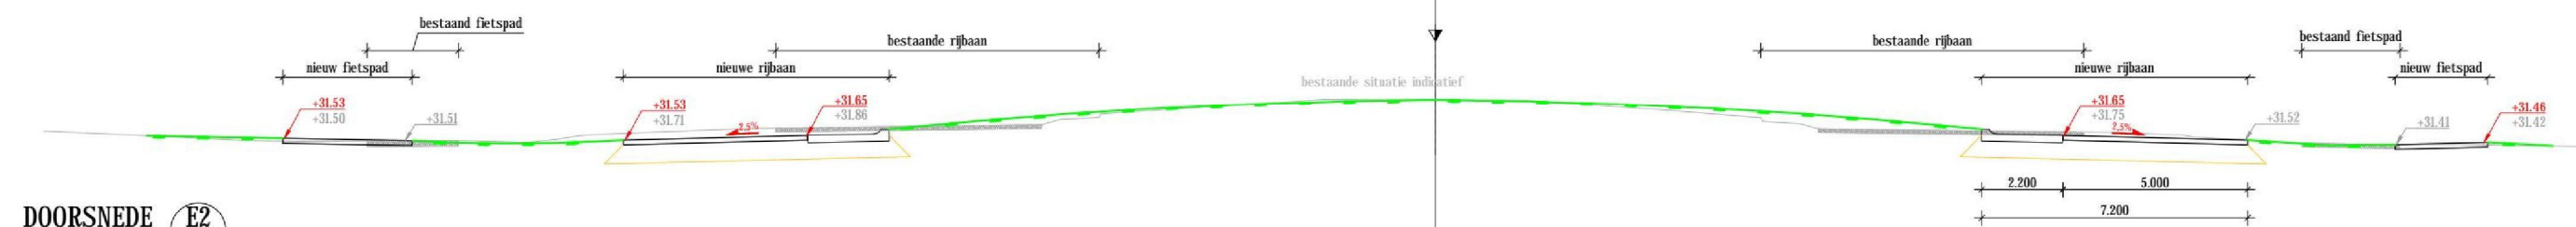


DOORSNEDE E2
SCHAAL 1:100

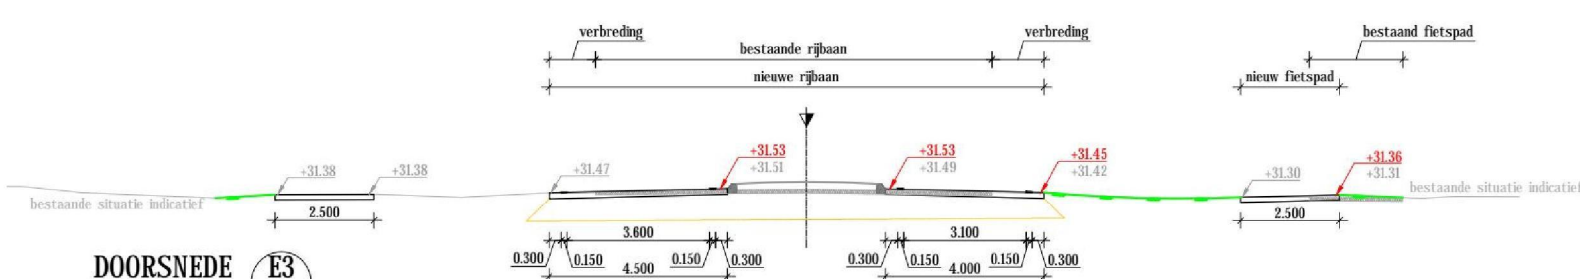


DOORSNEDE E3
SCHAAL 1:100

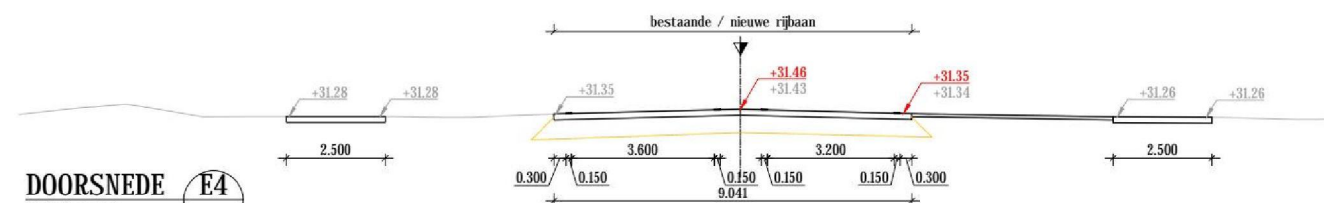


DOORSNEDE E4
SCHAAL 1:100

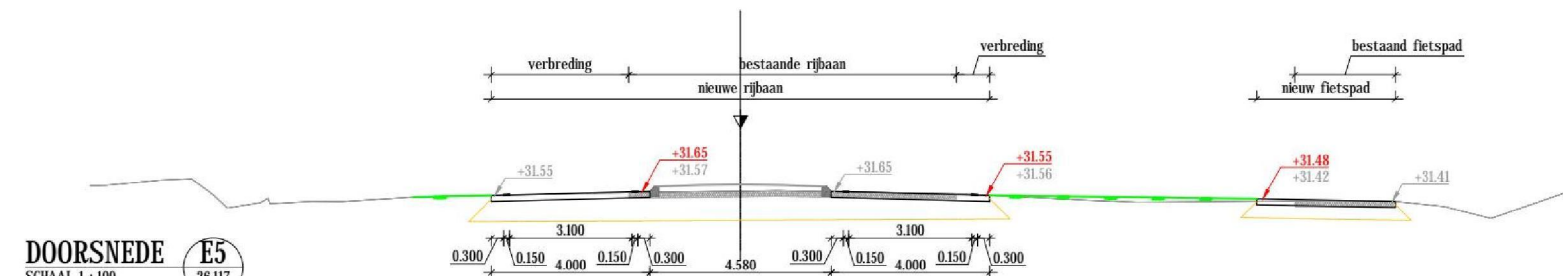


DOORSNEDE E5
SCHAAL 1:100

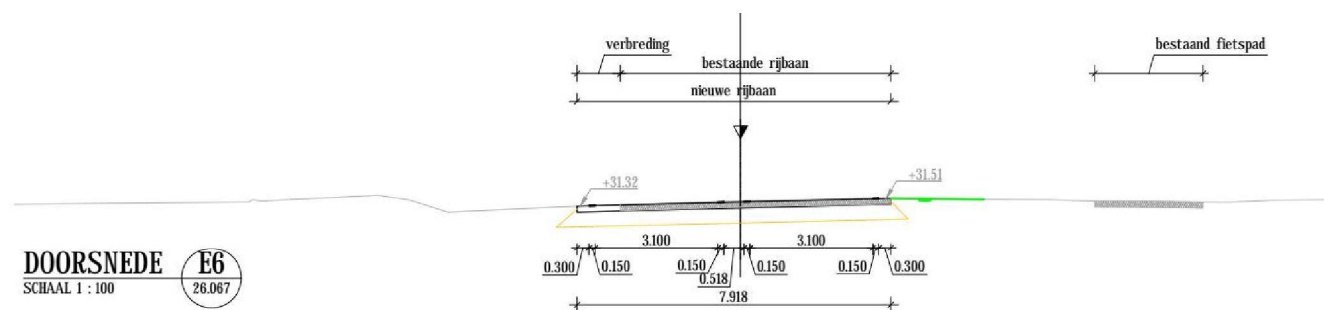


DOORSNEDE E6
SCHAAL 1:100

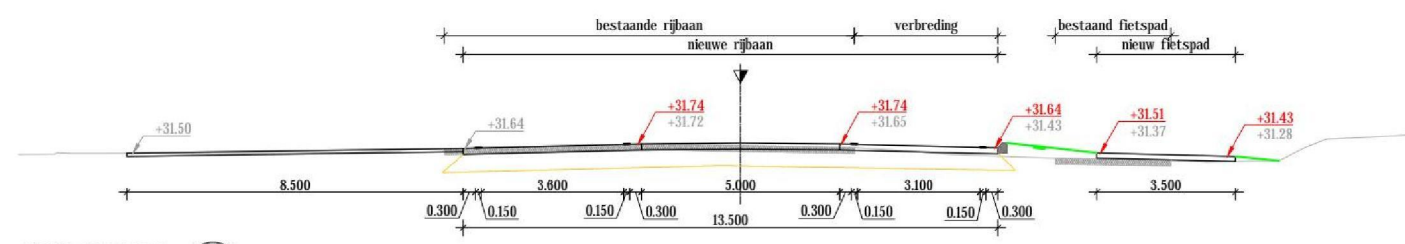


DOORSNEDE E7
SCHAAL 1:100

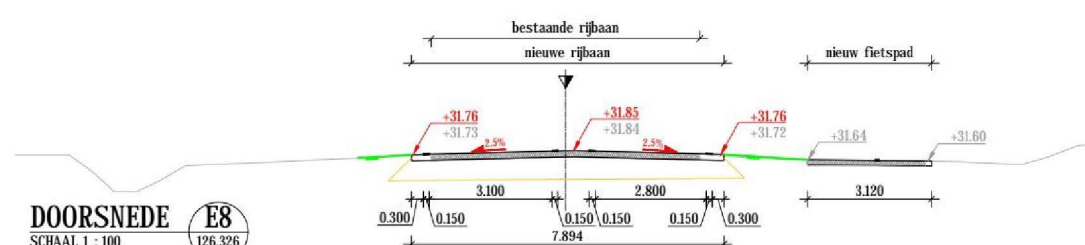


DOORSNEDE E8
SCHAAL 1:100

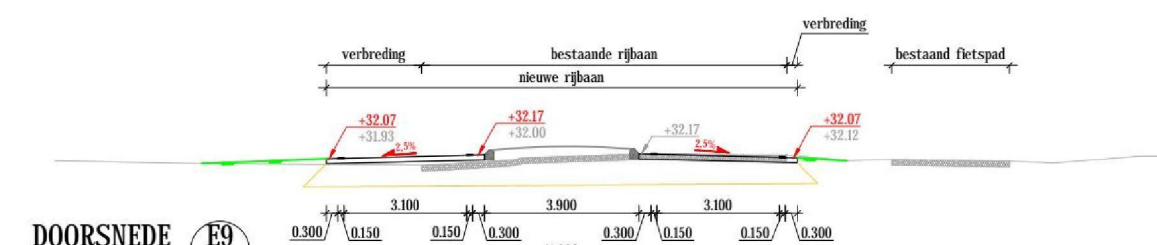


DOORSNEDE E9
SCHAAL 1:100

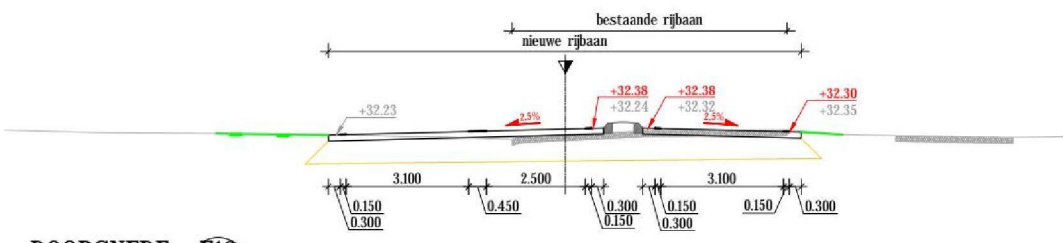

DOORSNEDE E10
SCHAAL 1:100

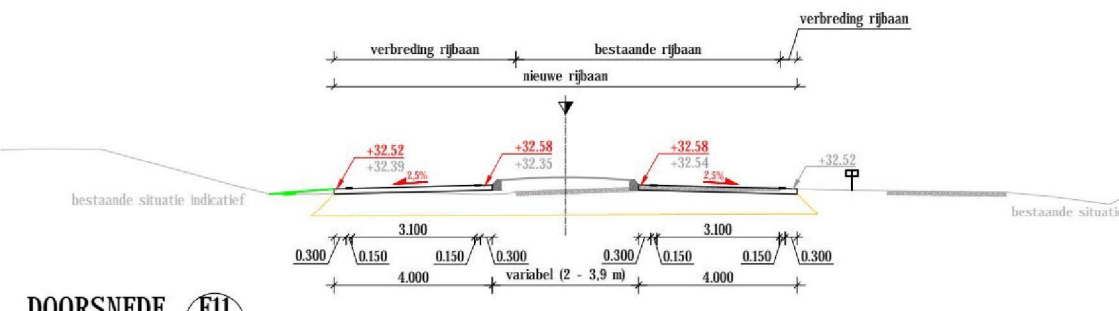

DOORSNEDE E11
SCHAAL 1:100

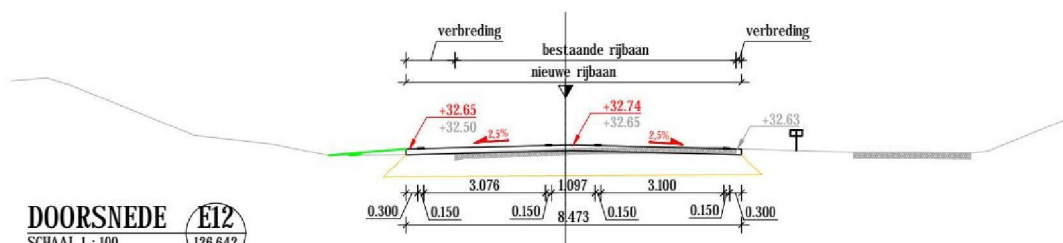

DOORSNEDE E12
SCHAAL 1:100

Project (nieuwe situatie dwarsprofiel)

- bestaande eigendomsgrens
- nieuwe eigendomsgrens
- weg as / ontwerp as
- helling en richting oppervlak
- bestaande asfalt verharding
- indicatie verhardingsconstructie (verharding, fundering en zandbed)

Maten in meters, tenzij anders vermeld
Materiaalmaten in mm, tenzij anders vermeld
Peilmaten in meters t.o.v. N.A.P., tenzij anders vermeld
Diameters in mm, tenzij anders vermeld

4				
3				
2				
1				
code	omschrijving	datum	getekend	gecontroleerd
	provincie		Afdeling Uitvoering Werken	bureau uitbesteding
	Gelderland		Team	Anacon
			Ontwerp en Realisatie Werken	
	N302 Harderwijk - Kootwijk			besteknummer:
	Traject verkenning traject 27			n.n.b.
	Voorontwerp			documenttype:
	Dwarsprofielen			Tekening
				documentnummer:
				60750253-303-01
getekend		datum	28-04-2018	schaal: 1:100
gecontroleerd		datum		in 5 bladen, bladz. 3
vragegeven		datum		formaat: A0
status	Definitief	versie	0.1	projectnummer: 60750253-303-01