




# VERKLARING: NIEUWE SITUATIE (1:500/200)

• ASFALT VERHARDINGEN


 ASFALT VERHARDING RUBAAN 1


 ASFALT VERHARDING RUBAAN 2


 ASFALT VERHARDING FIETSPAD RUBAAN

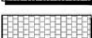
...


• ELEMENTVERHARDINGEN

 STRAATRAASTENEN DOKFORMAAT IN KEPERVERBAND, KLEUR GRUIS


 BETONSTRAATSTENEN KEPERFORMAAT IN KEPERVERBAND, KLEUR GRUIS


 BETONSTRAATSTENEN KEPERFORMAAT IN ELLEBOODOVERBAND, KLEUR GRUIS

 BETONTEGELS 300X300MM IN HALFSTEEVENVERBAND, KLEUR GRUIS

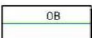
 GRASBETONTEGELS, 400X600X120MM, KLEUR GRUIS

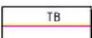
• DIVERGE VERHARDINGEN

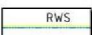
 BETON MOEDONGELEDER KLEUR GRUIS

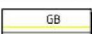
 BETON IN GELEIDERS MET STENCILPRINT, MOTIEF KEPERFORMAAT, HALFSTEEVENVERBAND, DOK 160MM, KLEUR RAL 3004

• KANTOPSLUITINGEN

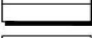
 OPSLUITBAND 120x250MM, KLEUR GRUIS


 TROTTOIRBAND 150/150x250MM, KLEUR GRUIS


 RW5BAND 100/220x250MM, KLEUR GRUIS/WIT LUMULECATOR Vigné Vitre


 GB GELEDEBAND 500x500x1000MM, KLEUR GRUIS


• MARKERING

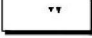
 AGGLOPERAAT ONDOORBROKEN 0,15 BREED

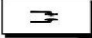
 AGGLOPERAAT 3-3 STREEP 0,15 BREED


 AGGLOPERAAT 9-1 STREEP 0,15 BREED


 THERMO 0,30-2,70 0,10 BREED


 BESTAAN VAN FIETSPAD VERWIJDEREN

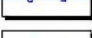
 THERMO 2,70-0,30 0,10 BREED

 BESTAAN VAN FIETSPAD VERWIJDEREN


 MARKERING HAARLENDEN 50 EN 70


 AGGLOPERAAT PIAZEN EN R

 MARKERING BLOKKEN 50x50

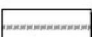
 PVC Ø125, KLEUR grijs


• GRENZEN


 GEMEENTE GREN


 KADASTER GREN


• DIVERG

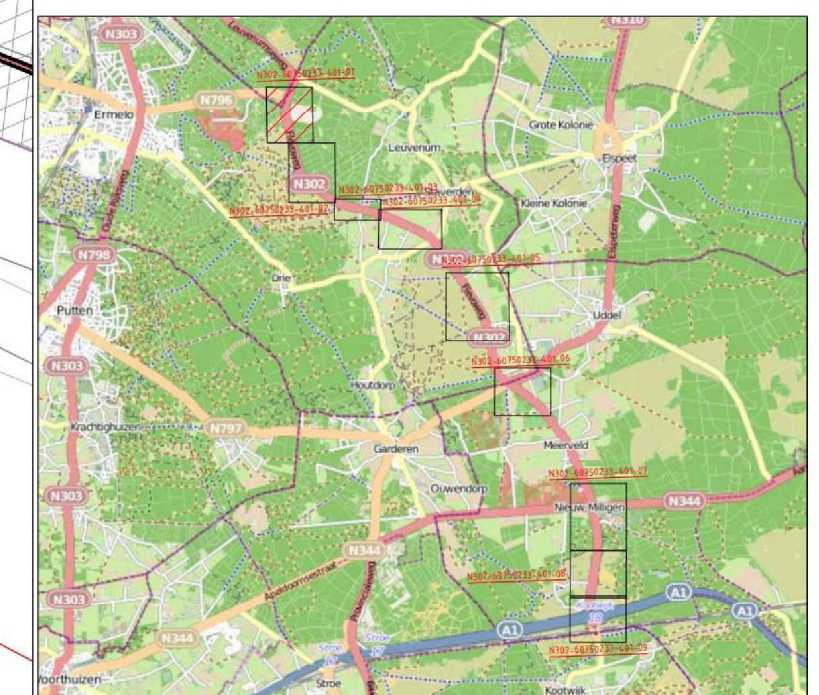
 AANDUIGING DWAARSPROFIELEN

 AANDUIGING DETAILS

 FRIEZEN GETRAPTE AANSLUITING

 FRIEZEN AANSLUITING 9,50M BREED

 FRIEZEN T.B.V. AANSLUITING 2-40MM OVER 6M



4					
3					
2					
1					
code	omschrijving		datum	getekend	gecontroleerd
<div> <div> <div> <div> <div></div> <div></div> <div></div> </div> <div> <div></div> <div></div> <div></div> </div> </div> <div> <div>provincie</div> <div>Gelderland</div> </div> </div> <div> <div>Tean</div> <div>Ontwerp en Realisatie Werken</div> </div> </div>					bureau: uitbesteding
<div> <div>N 302 traject 27</div> <div>Onderhoud N 302 rotonde n796</div> <div>Bestektekening</div> <div>Nieuwe situatie N 302</div> <div>Km. 114,2 - 114,7</div> </div>					<div>besteknummer:</div> <div>2156</div>
getekend		datum	26-10-15	schaal: 1:200	in 9 bladen: bladvr. 1
gecontroleerd		datum	6-1-16	formaat: A0	projectnummer: 60150233
verigeprijs	-----	datum	-----	tekeningsnummer:	
status	Concept / Definitief	versie	01	N302-60750233-401-1200	