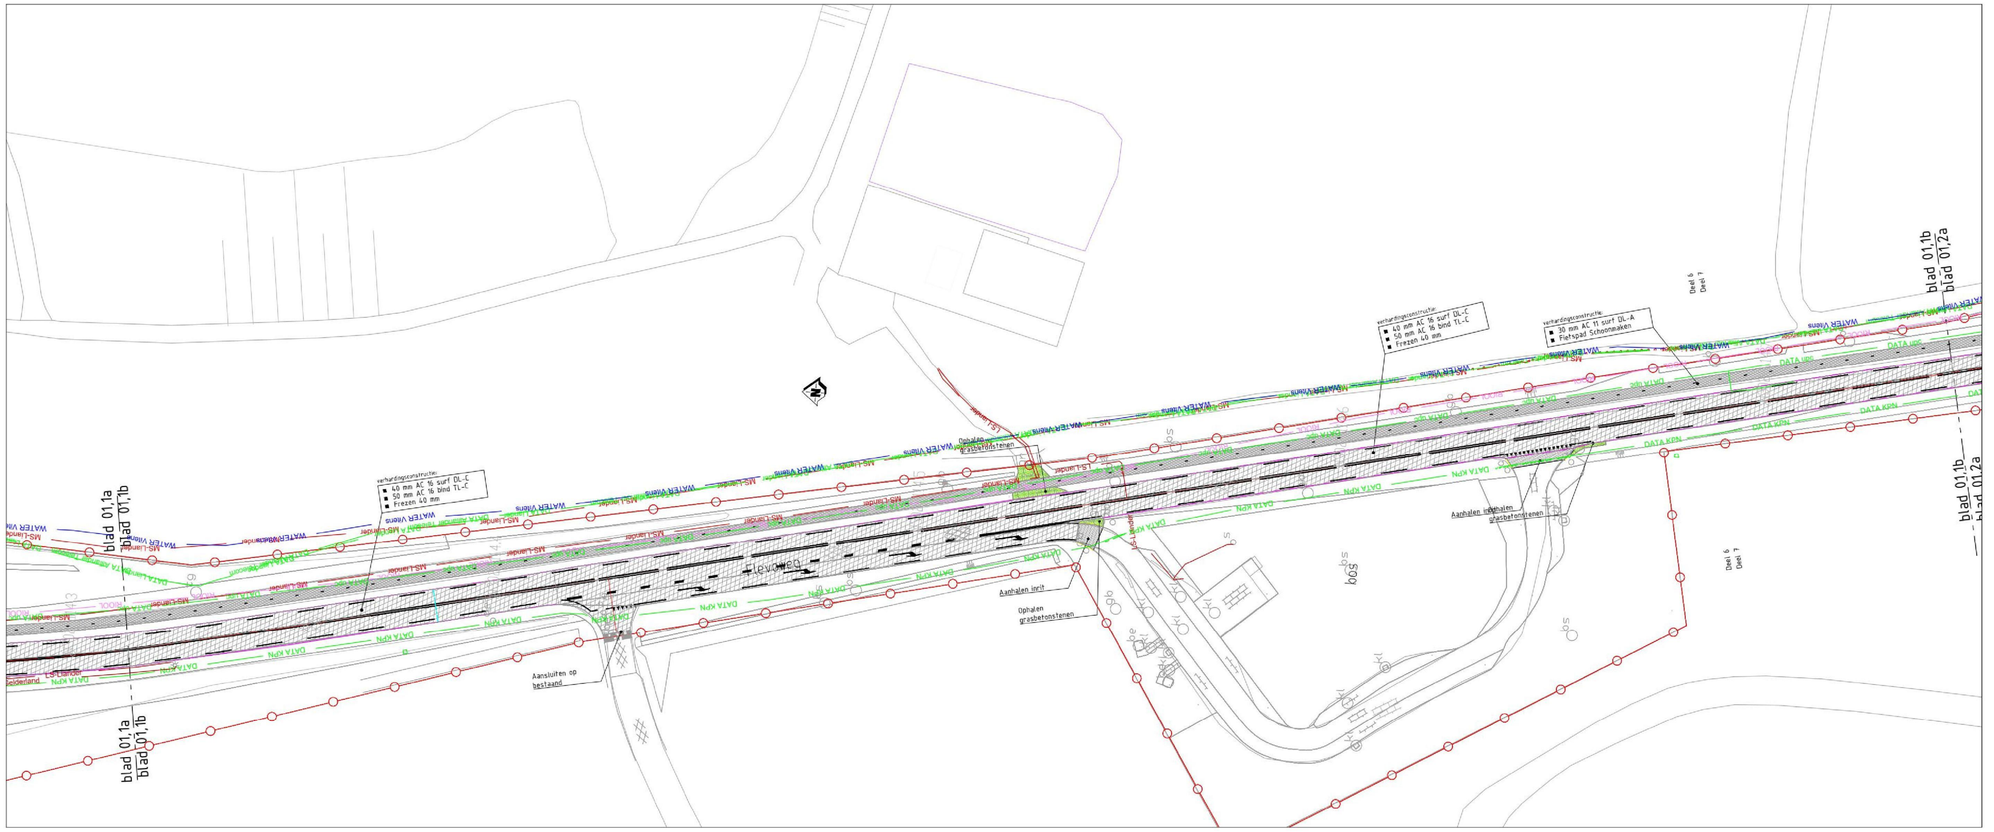

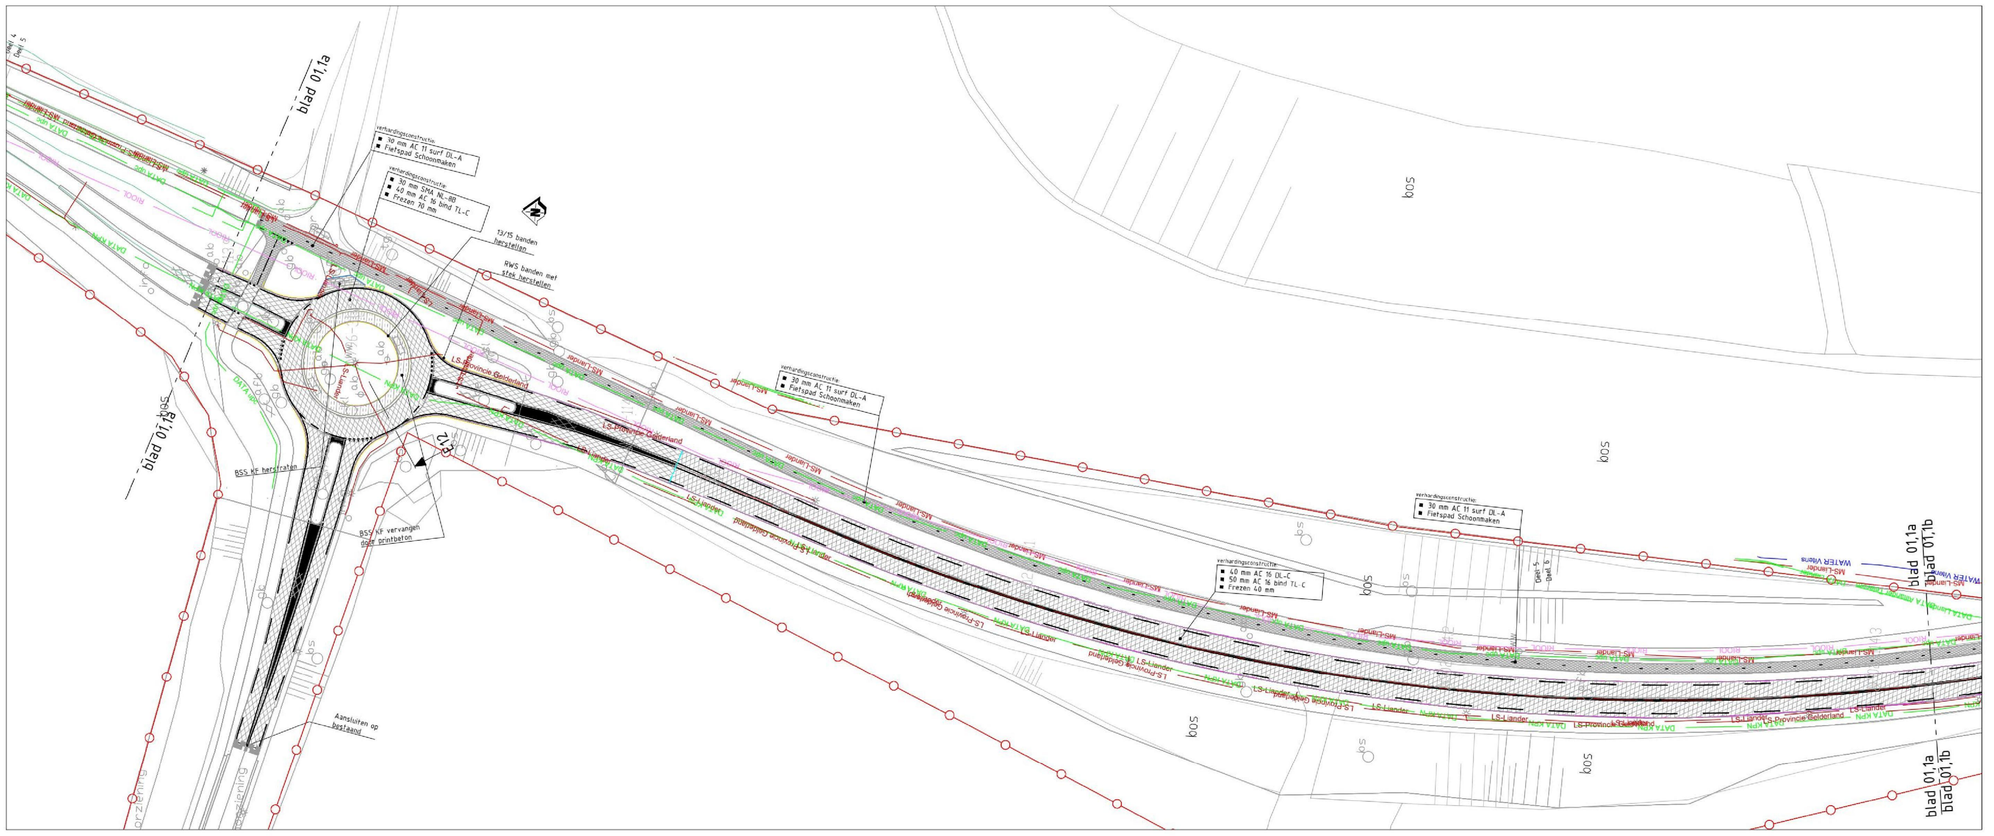

VERKLARING: NIEUWE SITUATIE (1:500/200)

+ ASFALTVERHARDINGEN:
- ASFALT VERHARDING FIETSPAD
- ASFALT VERHARDING RIJBAAN 1
- ASFALT VERHARDING RIJBAAN 2
- ASFALT VERHARDING RIJBAAN 3
- ASFALT VERHARDING VERBREDING 1
- ASFALT VERHARDING VERBREDING 2

+ ELEMENTVERHARDINGEN:
- BETONSTRAATSTENEN KEIFORMAAT IN KEPERVERBAND, KLEUR GRIJS
- BETONSTRAATSTENEN KEIFORMAAT IN ELLEBOOGVERBAND, KLEUR GRIJS
- BETONTEGELS 300X300MM IN HALFSTEENSVERBAND, KLEUR GRIJS
- GRASBETONTEGELS, 400X600X120MM, KLEUR GRIJS
- BERMBETON/GRASBETON, KLEUR GRIJS

+ OVERIGE VERHARDINGEN:
- BETON dik xxMM, KLEUR GRIJS
- BETON IN GELEIDERS MET STENCILPRINT, MOTIEF KEIFORMAAT, HALFSTEENSVERBAND, DIK 160MM, KLEUR RAL 9004

+ KANTOPSLUITINGEN:
- OB — OPSLUITBAND 120x250MM, KLEUR GRIJS
- TB — TROTTOIRBAND 180/200x250MM, KLEUR GRIJS
- RWS — RWSBAND 150/220x250MM, KLEUR GRIJS/WIT
- OPLOOPBAND 50/200x200MM, KLEUR GRIJS
- GB — LECON GELEIDEBAND 790x250x2000MM, KLEUR GRIJS

+ MARKERING:
- AGGLOMERAAT ONONDERBROKEN 0,15 BREED
- AGGLOMERAAT 3-3 STREEP 0,15 BREED
- AGGLOMERAAT 9-1 STREEP 0,15 BREED
- THERMO 0,30-2,70 0,10 BREED
- THERMO 2,70-0,30 0,10 BREED
- MARKERING HAAIETANDEN 50 EN 70
- AGGLOMERAAT PIJLEN L EN R
- MARKERING BLOKKEN 50x50
- MANTELBUIS PVC Ø125, KLEUR XXX

+ GRENZEN:
- P — PROVINCIE GRENS
- G — GEMEENTE GRENS
- K — KADASTER GRENS

+ OVERIG:
- AANDUIDING DWARSPROFIELEN
- AANDUIDING DETAILS
- KANTOPSLUITINGEN - HULPSTUKKEN (SCHAAL 1:200)

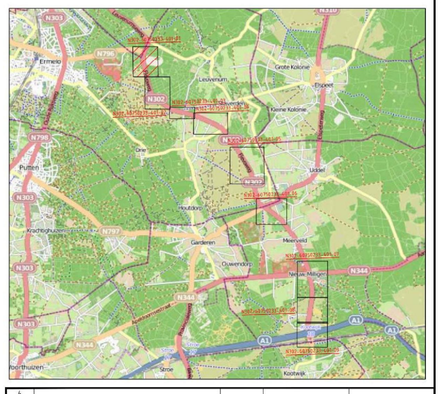

code	omschrijving	datum	getekend	gecontroleerd
4				
3				
2				
1				

provincie Gelderland

Afdeling Uitvoering Werken

Team Ontwerp en Realisatie Werken

bureau uitbesteding

N 302 traject 27

Onderhoud N 302

Bestektekening

Nieuwe situatie N 302

Km. 113.9 - 114.7

besteknummer: 2156

documenttype: Tekening

documentnummer: ----

getekend	[redacted]	datum	----	schaal: 1500	in 9 bladen , bladnr.: 1
gecontroleerd		datum	----	formaat: A0	projectnummer: 60750233
vrijgegeven	----	datum	----	tekeningnummer:	N302-60750233-401-1
status	Concept / Definitief	versie	01		

R:\vb_bu\Projecten\82156 N302 onderhoud 2016\tek

0000000496