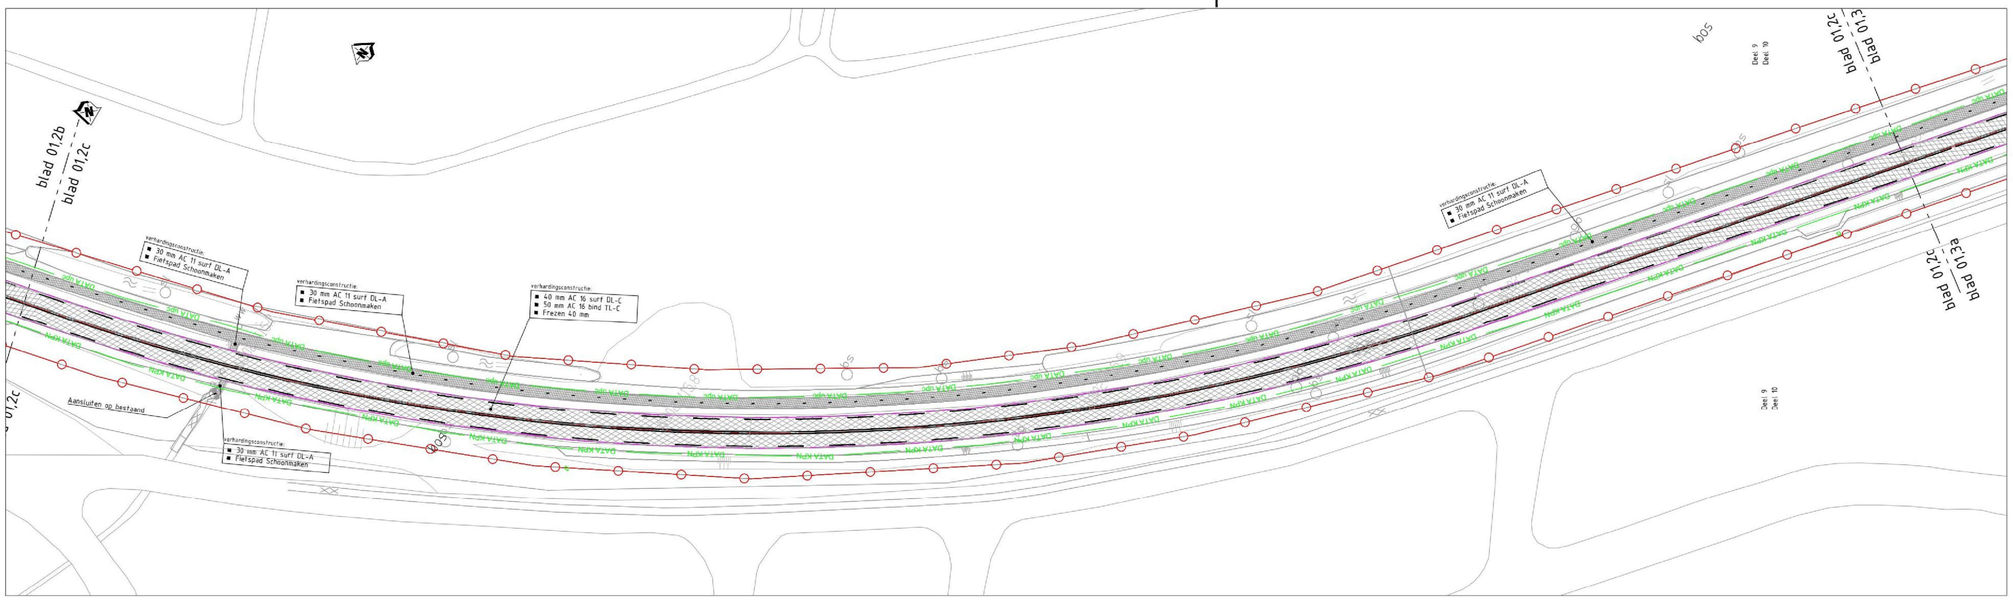

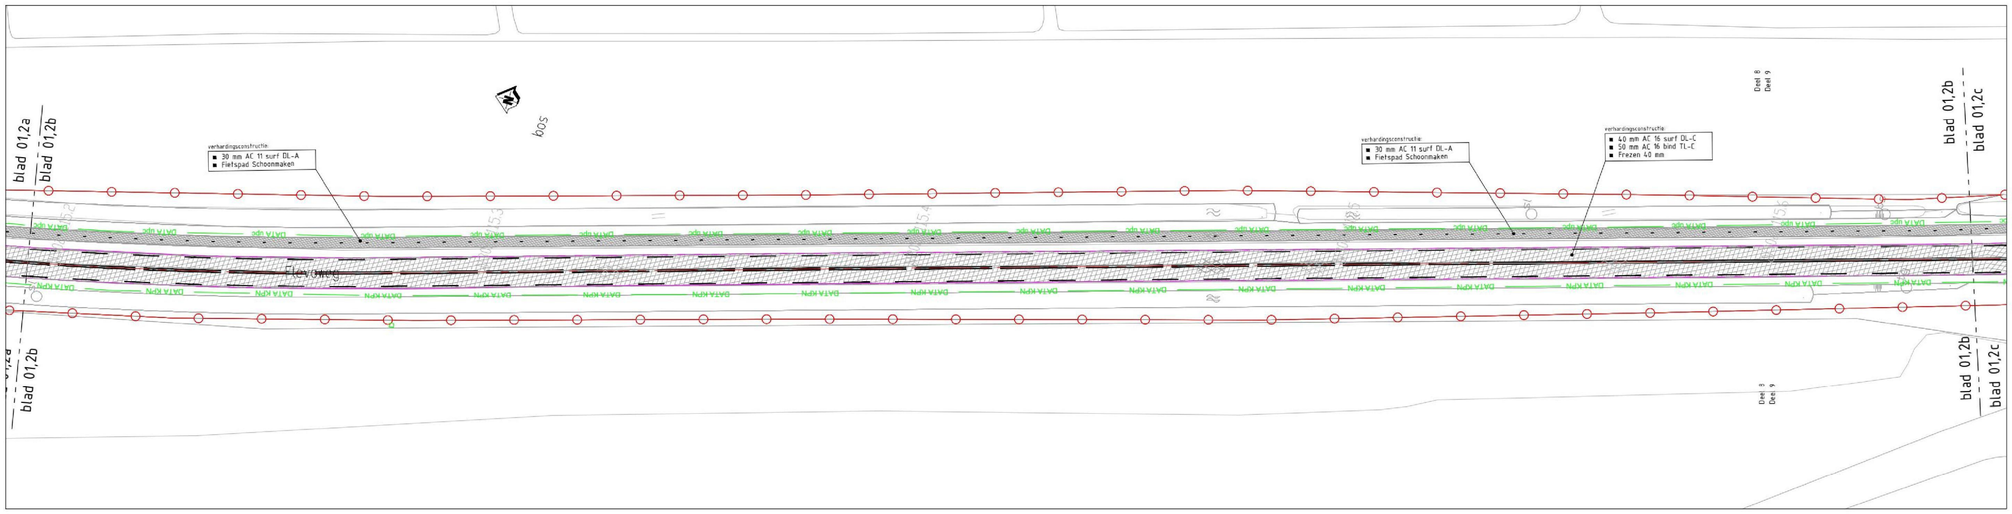

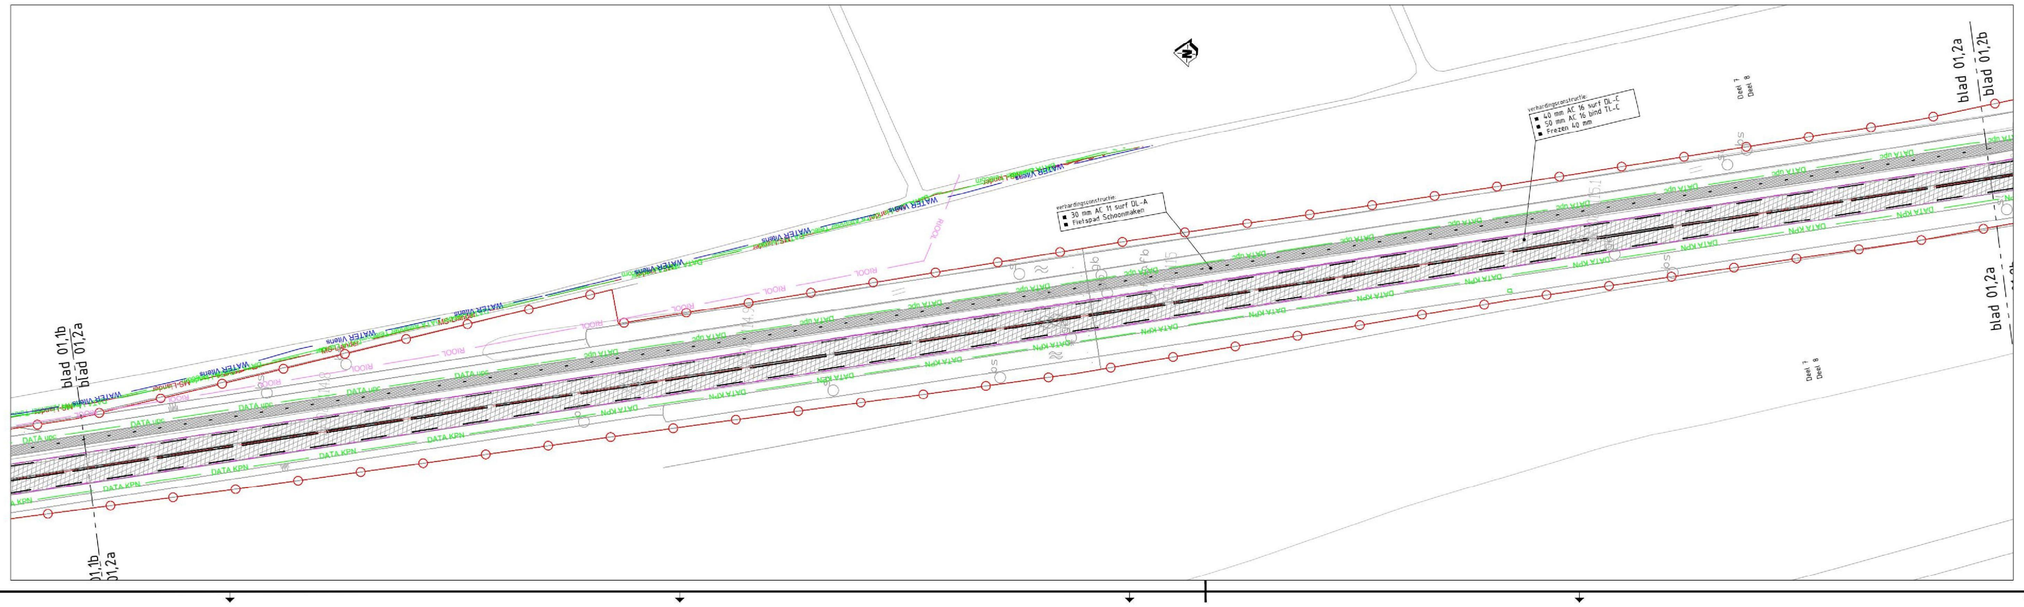

VERKLARING: NIEUWE SITUATIE (1:500/200)

- ASFALTVERHARDINGEN:
  - ASFALT VERHARDING FIETSPAD
  - ASFALT VERHARDING RIJBAAN 1
  - ASFALT VERHARDING RIJBAAN 2
  - ASFALT VERHARDING RIJBAAN 3
  - ASFALT VERHARDING VERBREDING 1
  - ASFALT VERHARDING VERBREDING 2
- ELEMENTVERHARDINGEN:
  - BETONSTRAATSTENEN KEIFORMAAT IN KEPERVERBAND, KLEUR GRIJS
  - BETONSTRAATSTENEN KEIFORMAAT IN ELLEBOOGVERBAND, KLEUR GRIJS
  - BETONTEGELS 300X300MM IN HALFSTEENSVERBAND, KLEUR GRIJS
  - GRASBETONTEGELS, 400X600X120MM, KLEUR GRIJS
  - BERMBETON/GRASBETON, KLEUR GRIJS
- OVERIGE VERHARDINGEN:
  - BETON dik xxMM, KLEUR GRIJS
  - BETON IN GELEIDERS MET STENCILPRINT, MOTIEF KEIFORMAAT, HALFSTEENSVERBAND, DIK 160MM, KLEUR RAL 3004
- KANTOPSLUITINGEN:
  - OPSLUITBAND 120x250MM, KLEUR GRIJS
  - TROTTOIRBAND 180/200x250MM, KLEUR GRIJS
  - RWSBAND 110/220x250MM, KLEUR GRIJS/WIT
  - OPLOOPBAND 50/200x200MM, KLEUR GRIJS
  - LEKON GELEIDEBAND 700x250x2000MM, KLEUR GRIJS
- MARKERING:
  - AGGLOMERAAT ONONDERBROKEN 0,15 BREED
  - AGGLOMERAAT 3-3 STREEP 0,15 BREED
  - AGGLOMERAAT 9-1 STREEP 0,15 BREED
  - THERMO 0,30-2,70 0,10 BREED
  - THERMO 2,70-0,30 0,10 BREED
  - MARKERING HAAIETANDEN 50 EN 70
  - AGGLOMERAAT PIJLEN L EN R
  - MARKERING BLOKKEN 50x50
  - MANTELBUIS PVC Ø125, KLEUR XXX
- GRENZEN:
  - PROVINCIE GRENS
  - GEMEENTE GRENS
  - KADASTER GRENS
- OVERIG:
  - AANDUIDING DWARSPROFIELEN
  - AANDUIDING DETAILS
  - KANTOPSLUITINGEN - HULPSTUKKEN (SCHAAL 1:200)

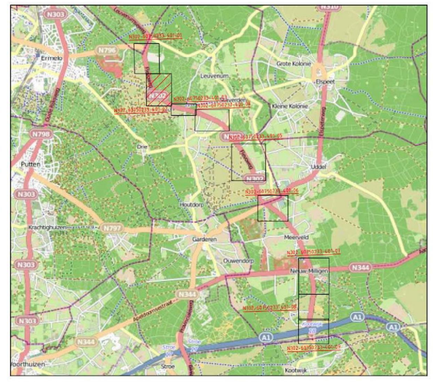

rode	omschrijving	datum	getekend	gecontroleerd
4				
3				
2				
1				

provincie Gelderland

Afdeling Uitvoering Werken

Team: Ontwerp en Realisatie Werken

bureau uitbesteding

N 302 traject 27

Onderhoud N 302

Bestektekening

Nieuwe situatie N 302

Km. 114.7 - 116.1

besteknummer: 2156

documenttype: Tekening

documentnummer: ----

getekend	[redacted]	datum	----	schaal: 1500	in 9 bladen bladnr: 2
gecontroleerd		datum	----	formaat: A0	projectnummer: 60750233
vrijgegeven	----	datum	----	tekeningnummer:	N302-60750233-401-2
status	Concept / Definitief	versie	01		

R:\wk_bu\Projecten\82156 N302 onderhoud 2019\Ver

0000000494