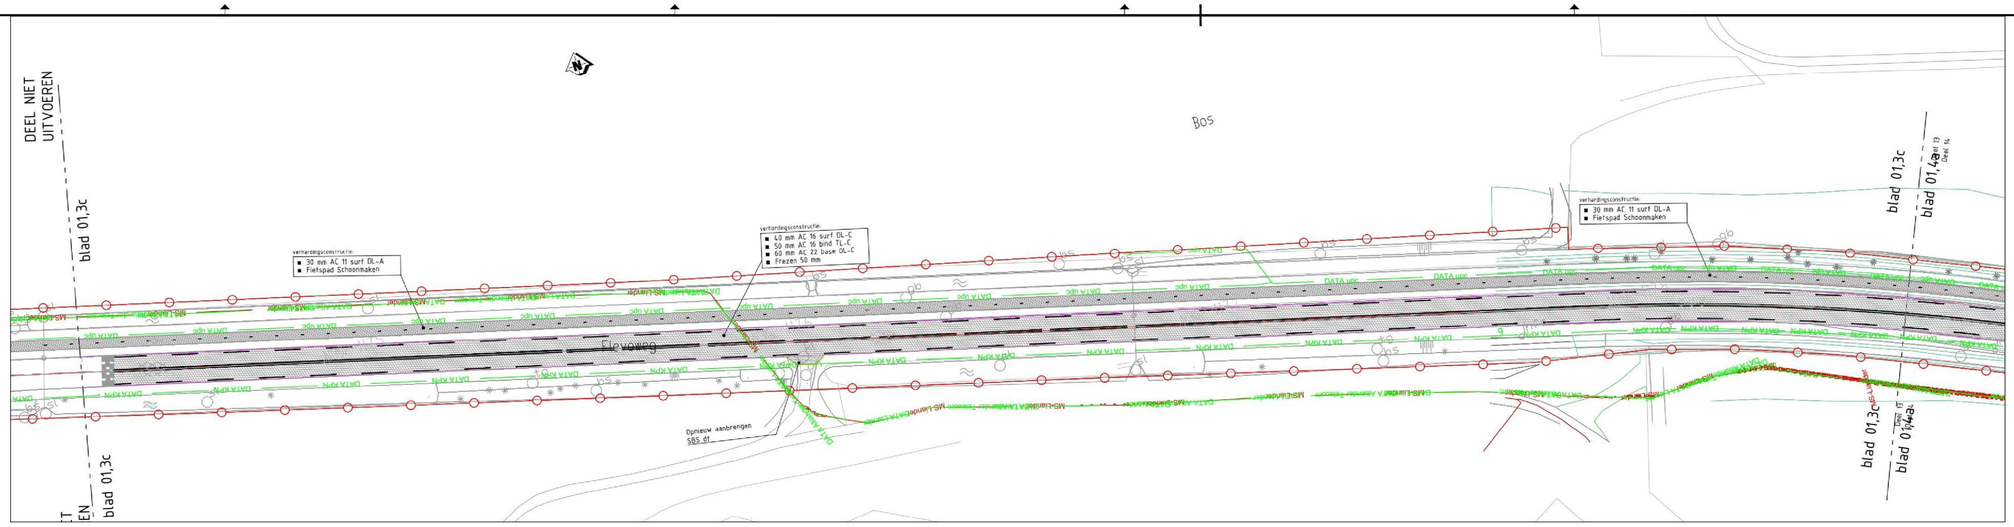

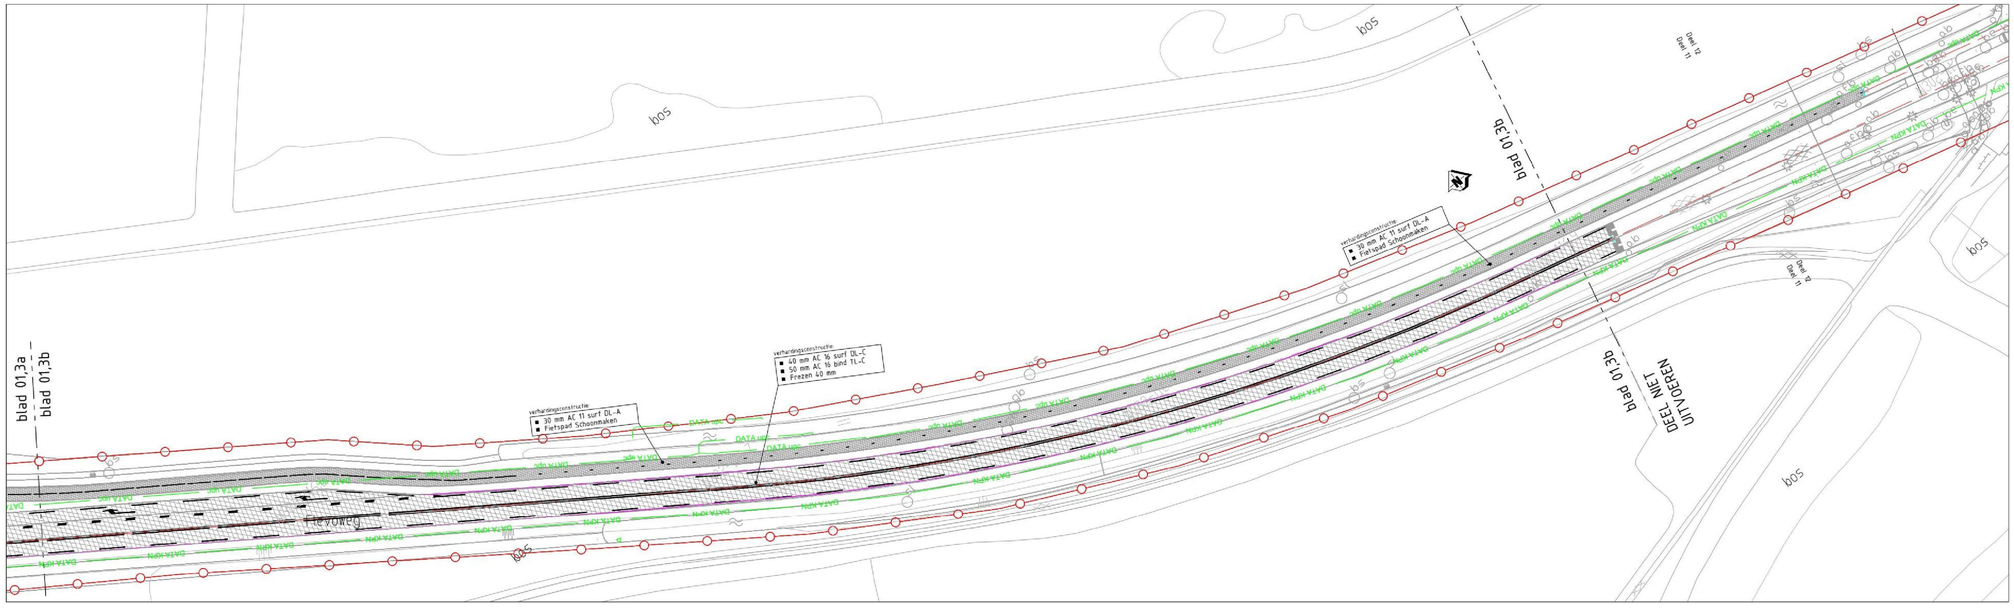

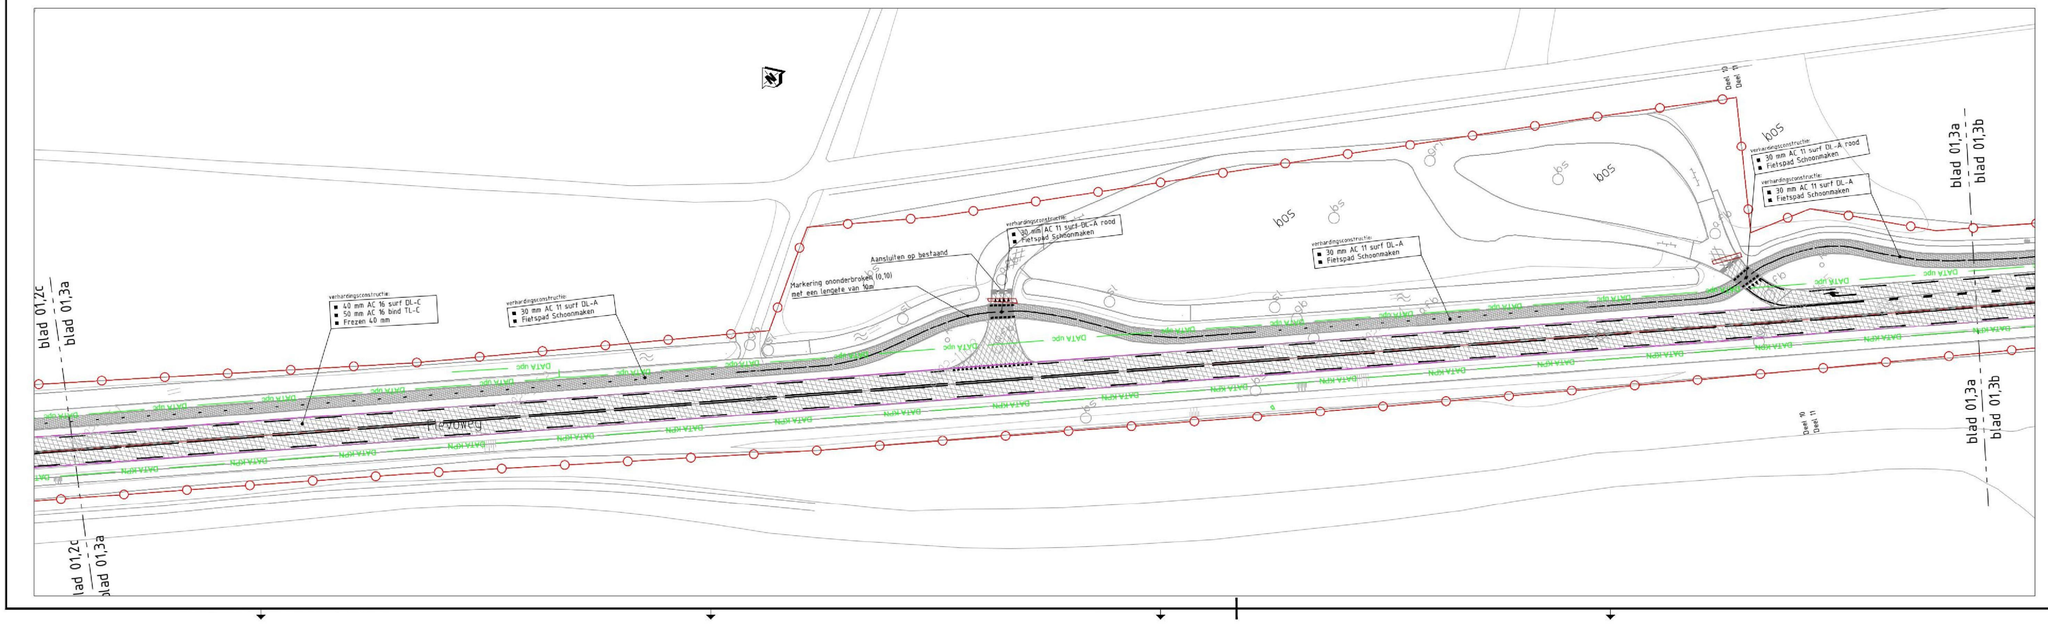

VERKLARING: NIEUWE SITUATIE (1:500/200)

- ASFALTVERHARDINGEN:
- ASFALT VERHARDING FIETSPAD
- ASFALT VERHARDING RIJBAAN 1
- ASFALT VERHARDING RIJBAAN 2
- ASFALT VERHARDING RIJBAAN 3
- ASFALT VERHARDING VERBREDING 1
- ASFALT VERHARDING VERBREDING 2
- ELEMENTVERHARDINGEN:
- BETONSTRAATSTENEN KEIFORMMAAT IN KEPERVERBAND, KLEUR GRIJS
- BETONSTRAATSTENEN KEIFORMMAAT IN ELLEBOOGVERBAND, KLEUR GRIJS
- BETONTEGELS 300X300MM IN HALFSTEENSVERBAND, KLEUR GRIJS
- GRASBETONTEGELS, 400X600X120MM, KLEUR GRIJS
- BERMBETON/GRASBETON, KLEUR GRIJS
- OVERIGE VERHARDINGEN:
- BETON dik xxMM, KLEUR GRIJS
- BETON IN GELEIDERS MET STENCILPRINT, MOTIEF KEIFORMMAAT, HALFSTEENSVERBAND, DIK 160MM, KLEUR RAL 3004
- KANTOPSLUITINGEN:
- OPSLUITBAND 120x250MM, KLEUR GRIJS
- OB
- TROTTOIRBAND 180/200x250MM, KLEUR GRIJS
- TB
- RWSBAND 110/220x250MM, KLEUR GRIJS/WIT
- RWS
- OPLOOPBAND 50/200x200MM, KLEUR GRIJS
- LEICON GELEIDEBAND 790x250x200MM, KLEUR GRIJS
- GB
- MARKERING:
- AGGLOMERAAT ONONDERBROKEN 0,15 BREED
- AGGLOMERAAT 3-3 STREEP 0,15 BREED
- AGGLOMERAAT 9-3 STREEP 0,15 BREED
- THERMO 0,30-2,70 0,10 BREED
- THERMO 2,70-0,30 0,10 BREED
- MARKERING HAAIETANDEN 50 EN 70
- AGGLOMERAAT PIJLEN L EN R
- MARKERING BLOKKEN 50x50
- MANTELBUIS PVC Ø125, KLEUR XXX
- GRENZEN:
- PROVINCIE GRENS
- GEMEENTE GRENS
- KADASTER GRENS
- OVERIG:
- AANDUIDING DWARSPROFIELEN
- AANDUIDING DETAILS
- KANTOPSLUITINGEN - HULPSTUKKEN (SCHAAL 1:200)

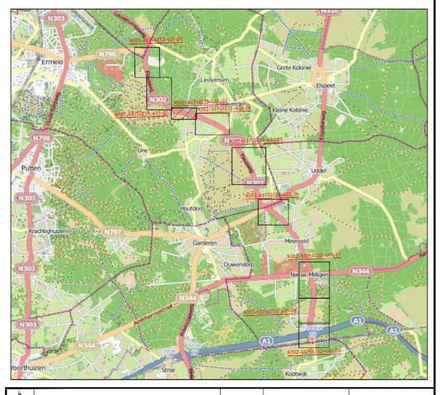

code	omschrijving	datum	getekend	gecontroleerd
4				
3				
2				
1				

provincie Gelderland

Afdeling Uitvoering Werken

Team Ontwerp en Realisatie Werken

bureau uitbesteding

N 302 traject 27

Onderhoud N 302

Bestektekening

Nieuwe situatie N302

Km. 116.1-117.9

bestek nummer: 2156

documentsoort: Tekening

documentnummer: ----

getekend	[redacted]	datum	----	schaal: 1500	in bladen , bladnr.
gecontroleerd		datum	----	formaat: A0	projectnummer: 60750233
vrijgegeven	----	datum	----	tekeningnummer:	N302 60750233-401-3
status	Concept / Definitief	versie	01		

R:\wb_bo\Projecten\60256 N302 onderhoud 2016\Werk

0000000493