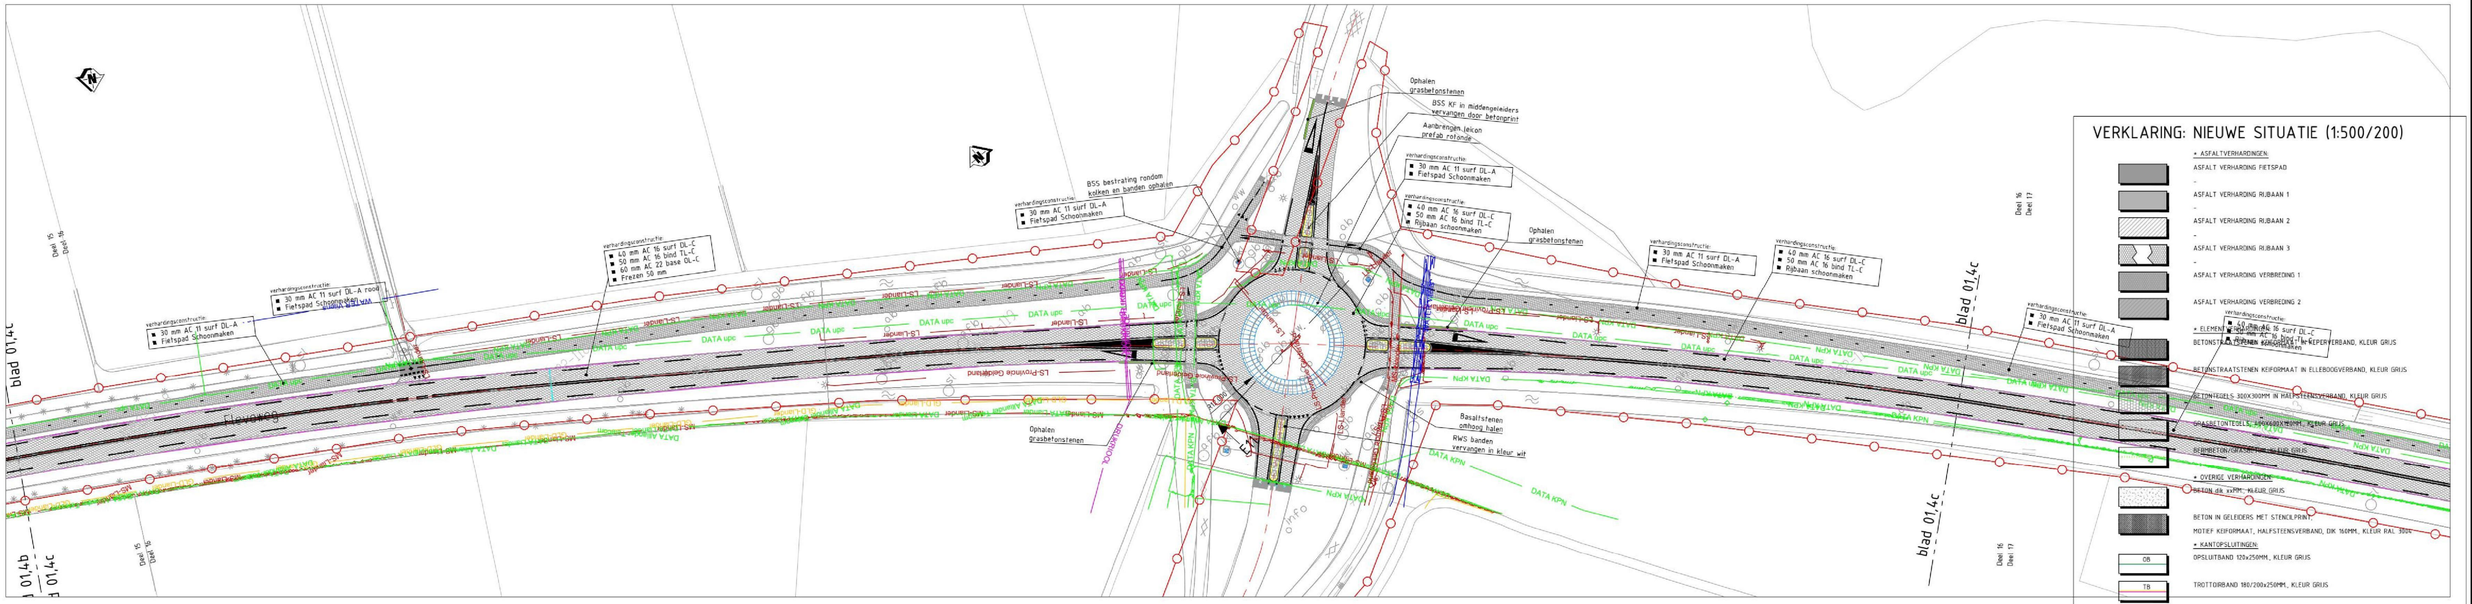

VERKLARING: NIEUWE SITUATIE (1:500/200)

- ASFALTVERHARDINGEN:
  - ASFALT VERHARDING FIETSPAD
  - ASFALT VERHARDING RIJBAAN 1
  - ASFALT VERHARDING RIJBAAN 2
  - ASFALT VERHARDING RIJBAAN 3
  - ASFALT VERHARDING VERBREDING 1
  - ASFALT VERHARDING VERBREDING 2
- ELEMENTENVERHARDINGEN:
  - BETONSTRAATSTENEN KEIFORMAAT IN ELLEBOOGVERBAND, KLEUR GRIJS
  - BETONTEGELS 300X300MM IN HALFSTEENSVERBAND, KLEUR GRIJS
  - GRASBETONTEGELS, 600X400X80MM, KLEUR GRIJS
  - BETONSTEEN/GRASBETONSTEEN KLEUR GRIJS
- OVERIGE VERHARDINGEN:
  - BETON dik x MM, KLEUR GRIJS
  - BETON IN GELEIDERS MET STENCILPRINT MOTIEF KEIFORMAAT, HALFSTEENSVERBAND, DIK 160MM, KLEUR RAL 7004
- KANTOPSLUITINGEN:
  - OPSLUITBAND 120x250MM, KLEUR GRIJS
  - TROTTOIRBAND 180/200x250MM, KLEUR GRIJS
  - RWSBAND: 170/220x250MM, KLEUR GRIJS/WIT
  - OPLOOPBAND 50/200x200MM, KLEUR GRIJS
  - LEICON GELEIDEBAND 790x250x200MM, KLEUR GRIJS
- MARKERING:
  - AGGLOMERAAT ONONDERBROKEN 0,15 BREED
  - AGGLOMERAAT 3-3 STREEP 0,15 BREED
  - AGGLOMERAAT 9-1 STREEP 0,15 BREED
  - THERMO 0,30-2,70 0,10 BREED
  - THERMO 2,70-8,30 0,10 BREED
  - MARKERING HAAIETANDEN 50 EN 70
  - AGGLOMERAAT PIJLEN L EN R
  - MARKERING BLOKKEN 50x50
  - MANTELBUIS PVC Ø125, KLEUR XXX
- GRENZEN:
  - PROVINCIE GRENS
  - GEMEENTE GRENS
  - KADASTER GRENS
- OVERIG:
  - AANDUIDING DWARSPROFIELEN
  - AANDUIDING DETAILS
  - KANTOPSLUITINGEN - HULPSTUKKEN (SCHAAL 1:200)

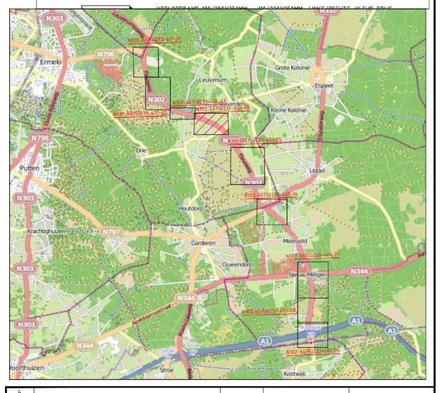

4				
3				
2				
1				
code	omschrijving	datum	getekend	gecontroleerd

provincie Gelderland

Afdeling Uitvoering Werken

Team Ontwerp en Realisatie Werken

bureau uitbesteding

N 302 traject 27
Onderhoud N 302
Bestektekening
Situatie nieuw N302
Km. 117.9-119.3

besteknummer: 2156

documenttype: Tekening

documentnummer: ----

getekend	[redacted]	datum	----	schaal: 1:500	in 9 bladen , bladnr. 4
gecontroleerd		datum	----	formaat: A0	projectnummer: 60750233
vrijgegeven	----	datum	----	tekeningnummer:	N302-60750233-401-4
status	Concept / Definitief	versie	01		

0000000492