


	* ASFALT VERHARDINGEN
	ASFALT VERHARDING RIJSPAAN 1
	ASFALT VERHARDING RIJSPAAN 2
	ASFALT VERHARDING RIJSPAAN 3
	ASFALT VERHARDING VERRIJDING 1
	ASFALT VERHARDING VERRIJDING 2
	* ELEMENTVERHARDINGEN
	BETONSTRAATSTENEN KEIJERAAN IN KEIJERVERBAND, KLEUR GRIS
	BETONSTRAATSTENEN KEIJERAAN IN ELLEBOOGVERBAND, KLEUR GRIS
	BETONTEGELS 300X300MM IN HALFSTEENSVERBAND, KLEUR GRIS
	GRASBETONTEGELS, 400X600X100MM, KLEUR GRIS
	GRASBETON/GRASBETON, KLEUR GRIS
	* OVERIGE VERHARDINGEN
	BETON DEK WJK, KLEUR GRIS
	BETON IN GELEIDERS MET STENCILPRINT, NOTEF KEIJERMAAT, HALFSTEENSVERBAND, DK 100MM, KLEUR RAL 30
	* KANTOPSLUITINGEN
	OPSLUITEND 120x250MM, KLEUR GRIS
	TROTTOIRBAND 180/20x250MM, KLEUR GRIS
	RWSBAND 110/220x250MM, KLEUR GRIS/WIT
	OPLOOPBAND 50/200x200MM, KLEUR GRIS
	LECOR GELEIDERBAND 790x250x200MM, KLEUR GRIS
	* MARKERING
	AGGLOMERAAT ONONDERBROKEN 0,15 BREED
	AGGLOMERAAT 3-3 STREEP 0,15 BREED
	AGGLOMERAAT 5-1 STREEP 0,15 BREED
	THERMIO 6,30-2,70 0,10 BREED
	THERMIO 2,70-0,30 0,10 BREED
	MARKERING HAAKBETANDEN 50 EN 70
	AGGLOMERAAT PIJLEN L EN R
	MARKERING BLOKKEN 50X50
	MANTELBUS PVT 015, KLEUR XXX
	* GRENZEN
	PROVINCIE GRENS
	GEMEENTE GRENS
	KADASTER GRENS
	* OVERIG
	AANKUIZING DWARSPROFIELLEN
	AANKUIZING DETAILS
	KANTOPSLUITINGEN - HULPSTUKKEN (SCHAAL 1:200)

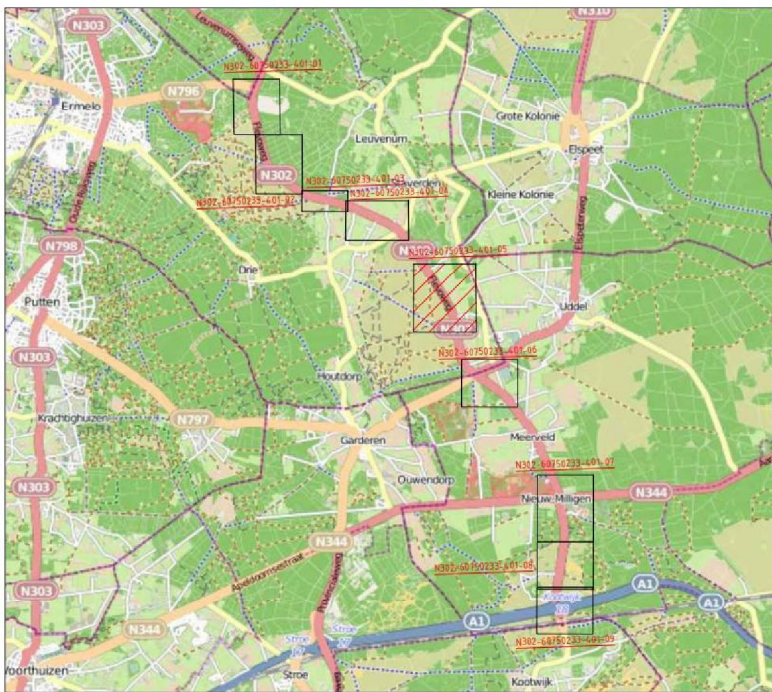

6								
3								
2								
1								
revisie	omschrijving			datum	getekend		gecontroleerd	
								bureau uitbesteding
		Afdeling Uitvoering Werken						
provincie Gelderland		Team						
		Ontwerp en Realisatie Werken						
N 302 traject 27							besteknummer:	
Onderhoud N 302							2156	
Bestektekening							document type:	
Nieuwe Situatie N302							Tekening	
Km. 120-0-1212							document nummer:	

getekend	[signature]	datum	----	schaal:	1:500	in 9 bladen , bladnr. 5		
gecontroleerd	[initials]	datum	----	formaat:	A0	projectnummer: 60750233		
vrijgegeven	[initials]	datum	----	tekeningnummer:		N302 - 60750233-A01-5		
Status	Concept / Definitief	versie	01					