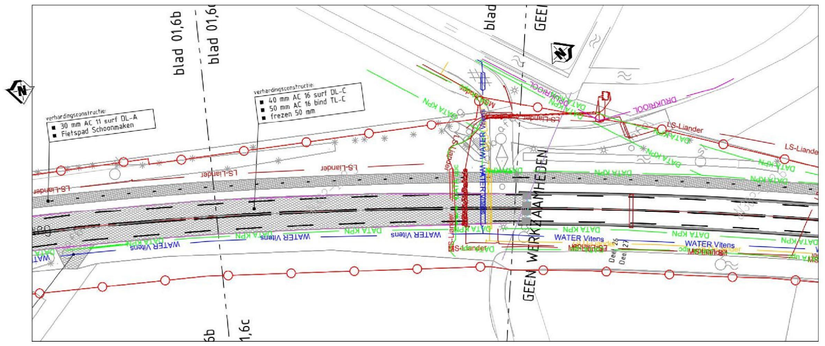

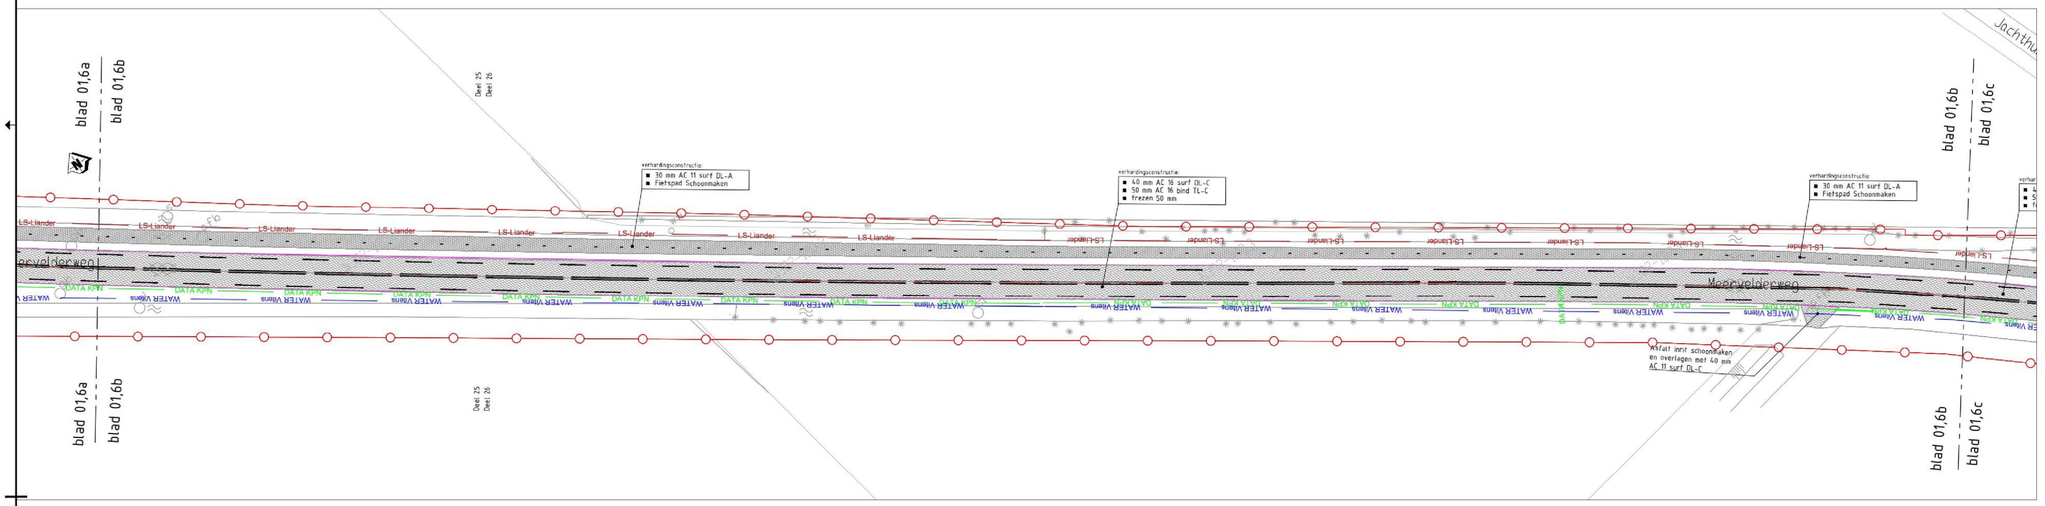

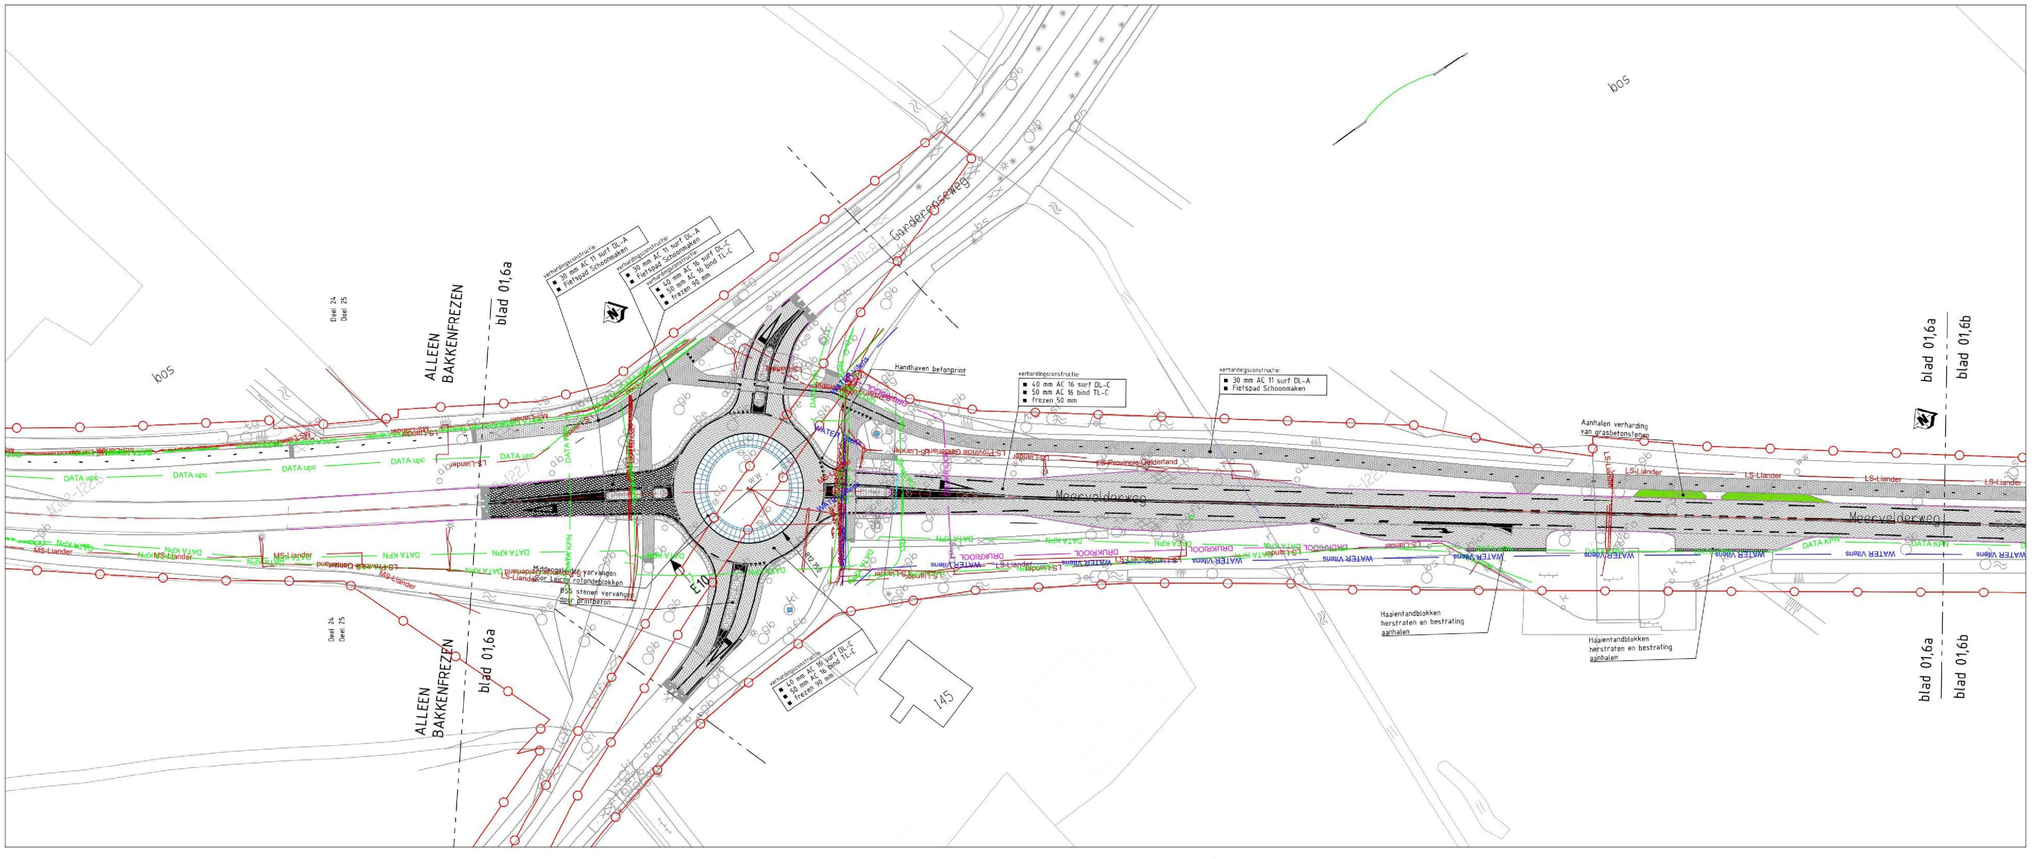

VERKLARING: NIEUWE SITUATIE (1:500/200)

* ASFALTVERHARDINGEN:
- ASFALT VERHARDING FIETSPAD
- ASFALT VERHARDING RIJBAAN 1
- ASFALT VERHARDING RIJBAAN 2
- ASFALT VERHARDING RIJBAAN 3
- ASFALT VERHARDING VERBREDING 1
- ASFALT VERHARDING VERBREDING 2

* ELEMENTVERHARDINGEN:
- BETONSTRAATSTENEN KEIFORMAAT IN KEPERVERBAND, KLEUR GRIJS
- BETONSTRAATSTENEN KEIFORMAAT IN ELLEBOOGSVERBAND, KLEUR GRIJS
- BETONTEGELS 300X300MM IN HALFSTEENSVERBAND, KLEUR GRIJS
- GRASBETONTEGELS, 400X600X120MM, KLEUR GRIJS
- BERMBETON/GRASBETON, KLEUR GRIJS

* OVERIGE VERHARDINGEN:
- BETON dik xxMM, KLEUR GRIJS
- BETON IN GELEIDERS MET STENCILPRINT, MOTIEF KEIFORMAAT, HALFSTEENSVERBAND, DIK 160MM, KLEUR RAL 3004

* KANTOPSLUITINGEN:
- OB — OPSLUITBAND 120x250MM, KLEUR GRIJS
- TB — TROTTOIRBAND 180/200x250MM, KLEUR GRIJS
- RWS — RWSBAND 170/220x250MM, KLEUR GRIJS/WIT
- OPLOOPBAND 50/200x200MM, KLEUR GRIJS
- GB — LEICON GELEIDEBAND 790x250x200MM, KLEUR GRIJS

* MARKERING:
- AGGLOMERAAT ONONDERBROKEN 0,15 BREED
- AGGLOMERAAT 3-3 STREEP 0,15 BREED
- AGGLOMERAAT 9-1 STREEP 0,15 BREED
- THERMO 0,30-2,70 0,90 BREED
- THERMO 2,70-0,30 0,90 BREED
- MARKERING HAAIETANDEN 50 EN 70
- AGGLOMERAAT PIJLEN L EN R
- MARKERING BLOKKEN 50x50
- MANTELBUS PVC Ø125., KLEUR XXX

* GRENZEN:
- P — A — PROVINCIE GRENS
- G — A — GEMEENTE GRENS
- K — I — KADASTER GRENS

* OVERIG:
- AANDUIDING DWARSPROFIELEN
- AANDUIDING DETAILS
- KANTOPSLUITINGEN - HULPSTUKKEN (SCHAAL 1:200)

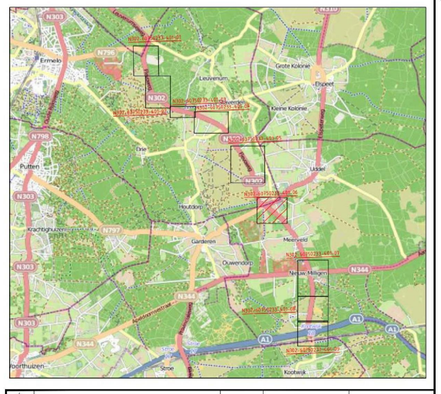

code	omschrijving	datum	getekend	gecontroleerd
4.				
3.				
2.				
1.				

provincie Gelderland

Afdeling Uitvoering Werken
Team Ontwerp en Realisatie Werken

bureau uitbesteding

N 302 traject 27
Onderhoud N 302
Bestektekening
Situatie nieuw rondom rotonde met N310
Km. 122.7-123.6

bestuknummer: 2156
documenttype: Tekening
documentnummer: ----

getekend	[redacted]	datum	----	schaal: 1500	in 9 bladen , bladnr. 6
gecontroleerd	[redacted]	datum	----	formaat: A0	projectnummer: 60750233
vrijgegeven	----	datum	----	tekeningnummer:	N302-60750233-401-6
status	Concept / Definitief	versie	01		

R:\wb_bn7\Projecten\60256 N302 onderhoud 2016\Ver

0000000489