


VERKLARING: NIEUWE SITUATIE (1:500/200)

ASFALTVERHARDINGEN	
ASFALT VERHARDING FIETSPAD	
ASFALT VERHARDING RIJBAAN 1	
ASFALT VERHARDING RIJBAAN 2	
ASFALT VERHARDING RIJBAAN 3	
ASFALT VERHARDING VERBREDING 1	
ASFALT VERHARDING VERBREDING 2	
ELEMENTVERHARDINGEN	
BETONSTRAATSTENEN KEURFORMAAT IN KEPERVERBAND, KLEUR GRIS	
BETONSTRAATSTENEN KEURFORMAAT IN ELLEBOOGVERBAND, KLEUR GRIS	
BETONTEGELS 300X300MM IN HALFSTENENVERBAND, KLEUR GRIS	
GRASBETONTEGELS, 400X600X100MM, KLEUR GRIS	
BERMBETON/GRASBETON, KLEUR GRIS	
OVERIGE VERHARDINGEN	
BETON 60x60MM, KLEUR GRIS	
BETON IN GELEDERS MET STENCILPRINT, MOTIF KEURFORMAAT, HALFSTENENVERBAND, OK 160MM, KLEUR RAL 3006	
KANTOPLUITINGEN	
OPSLUITBAND 100x250MM, KLEUR GRIS	
TROTTOIRBAND 180/200x250MM, KLEUR GRIS	
RWSBAND 110/220x250MM, KLEUR GRIS/WT	
OPLOOPBAND 50/200x200MM, KLEUR GRIS	
LEEDON GELEDERBAND 790x250x200MM, KLEUR GRIS	
MARKERING	
AGGLOMERAAT ONDZERBROKEN 0,15 BREED	
AGGLOMERAAT 3-3 STREEP 0,15 BREED	
AGGLOMERAAT 9-1 STREEP 0,15 BREED	
THERMO 0,36-2,10 0,10 BREED	
THERMO 2,76-0,30 0,10 BREED	
MARKERING HAAFTANDEN 58 EN 70	
AGGLOMERAAT PULEN L EN R	
MARKERING BLOKKEN 50x50	
MANTELBUS PVC Ø125, KLEUR XXXX	
GRENS	
PROVINCE GRENS	
GEEMEENTE GRENS	
KADASTER GRENS	
OVERIGE	
AANDUIDING DWARSPROFIELEN	
AANDUIDING DETAILS	
KANTOPLUITINGEN - HULPSTUKKEN (SCHAAAL 1:200)	

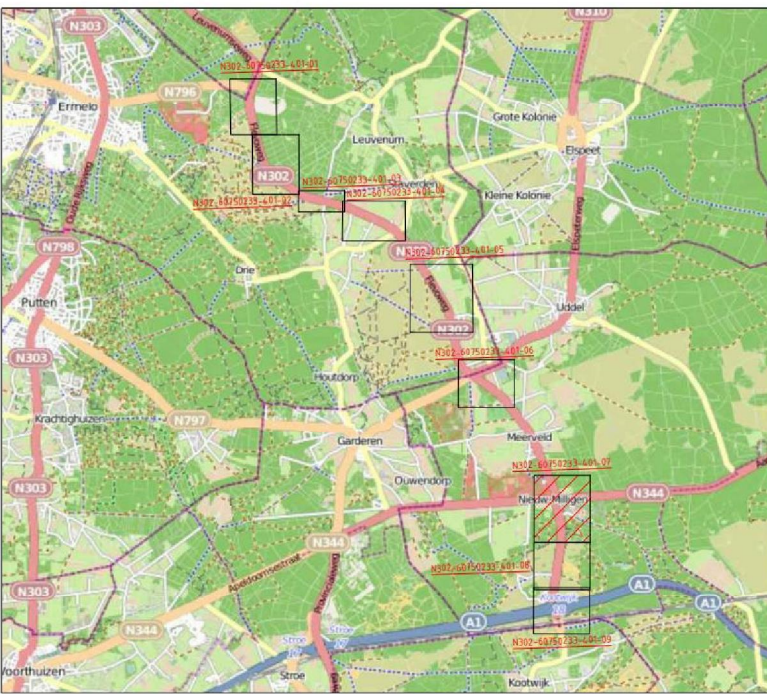

code	omschrijving	datum	getekend	gecontroleerd	bureau uitbesteding
1					
2					
3					
4					
provincie Afdeling Uitvoering Werken					
Gelderland Team Ontwerp en Realisatie Werken					
N 302 Traject 27				besteknummer: 2156	
Onderhoud N 302				documenttype: Tekening	
Bestektekening				documentnummer: 60150233	
Situatie N 302 bij Rabbith Hill				tekeningnummer: N302-60150233-401-7	
K.m 126.1-127.1				documentnummer: 60150233	
getekend	datum	schaal: 1:500	in 9 bladen - blader: 7		
gecontroleerd	datum	formaat: A0	projectnummer: 60150233		
vergeven	datum	tekeningnummer: N302-60150233-401-7			
status	Concept / Definitief	versie: 01			