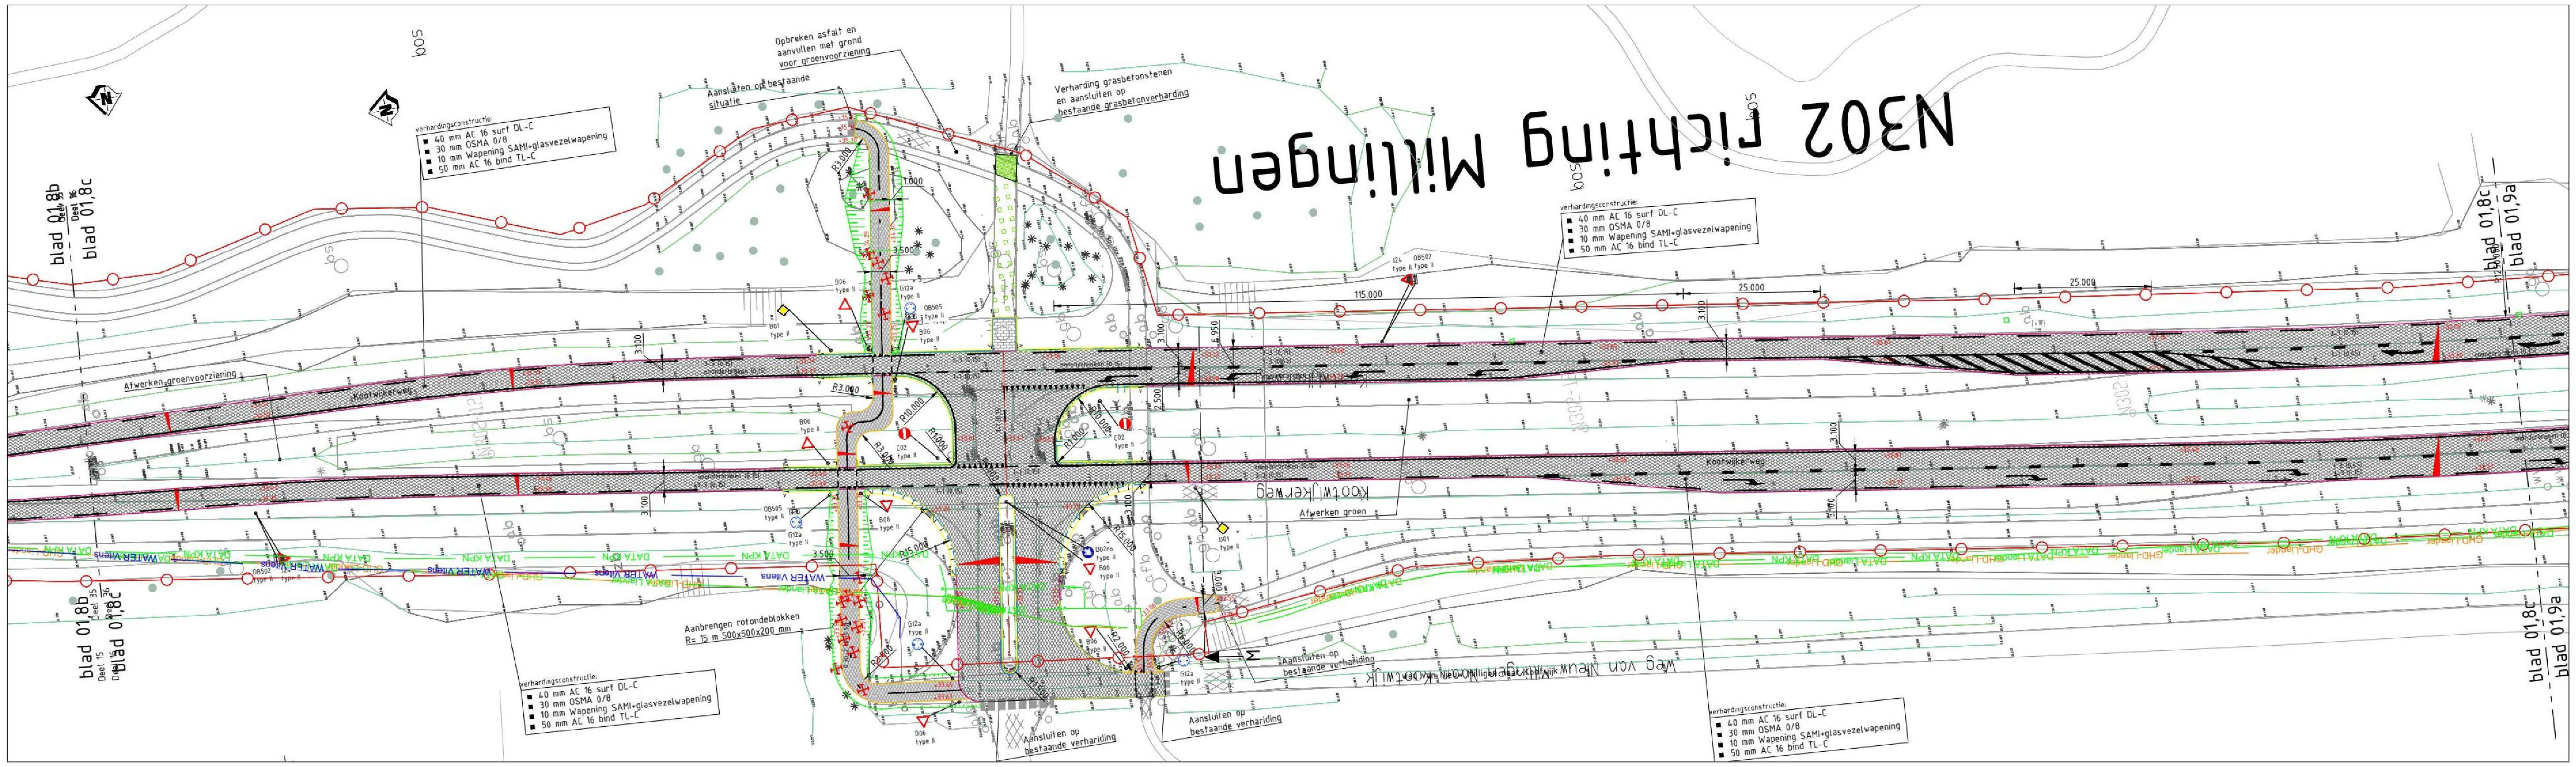

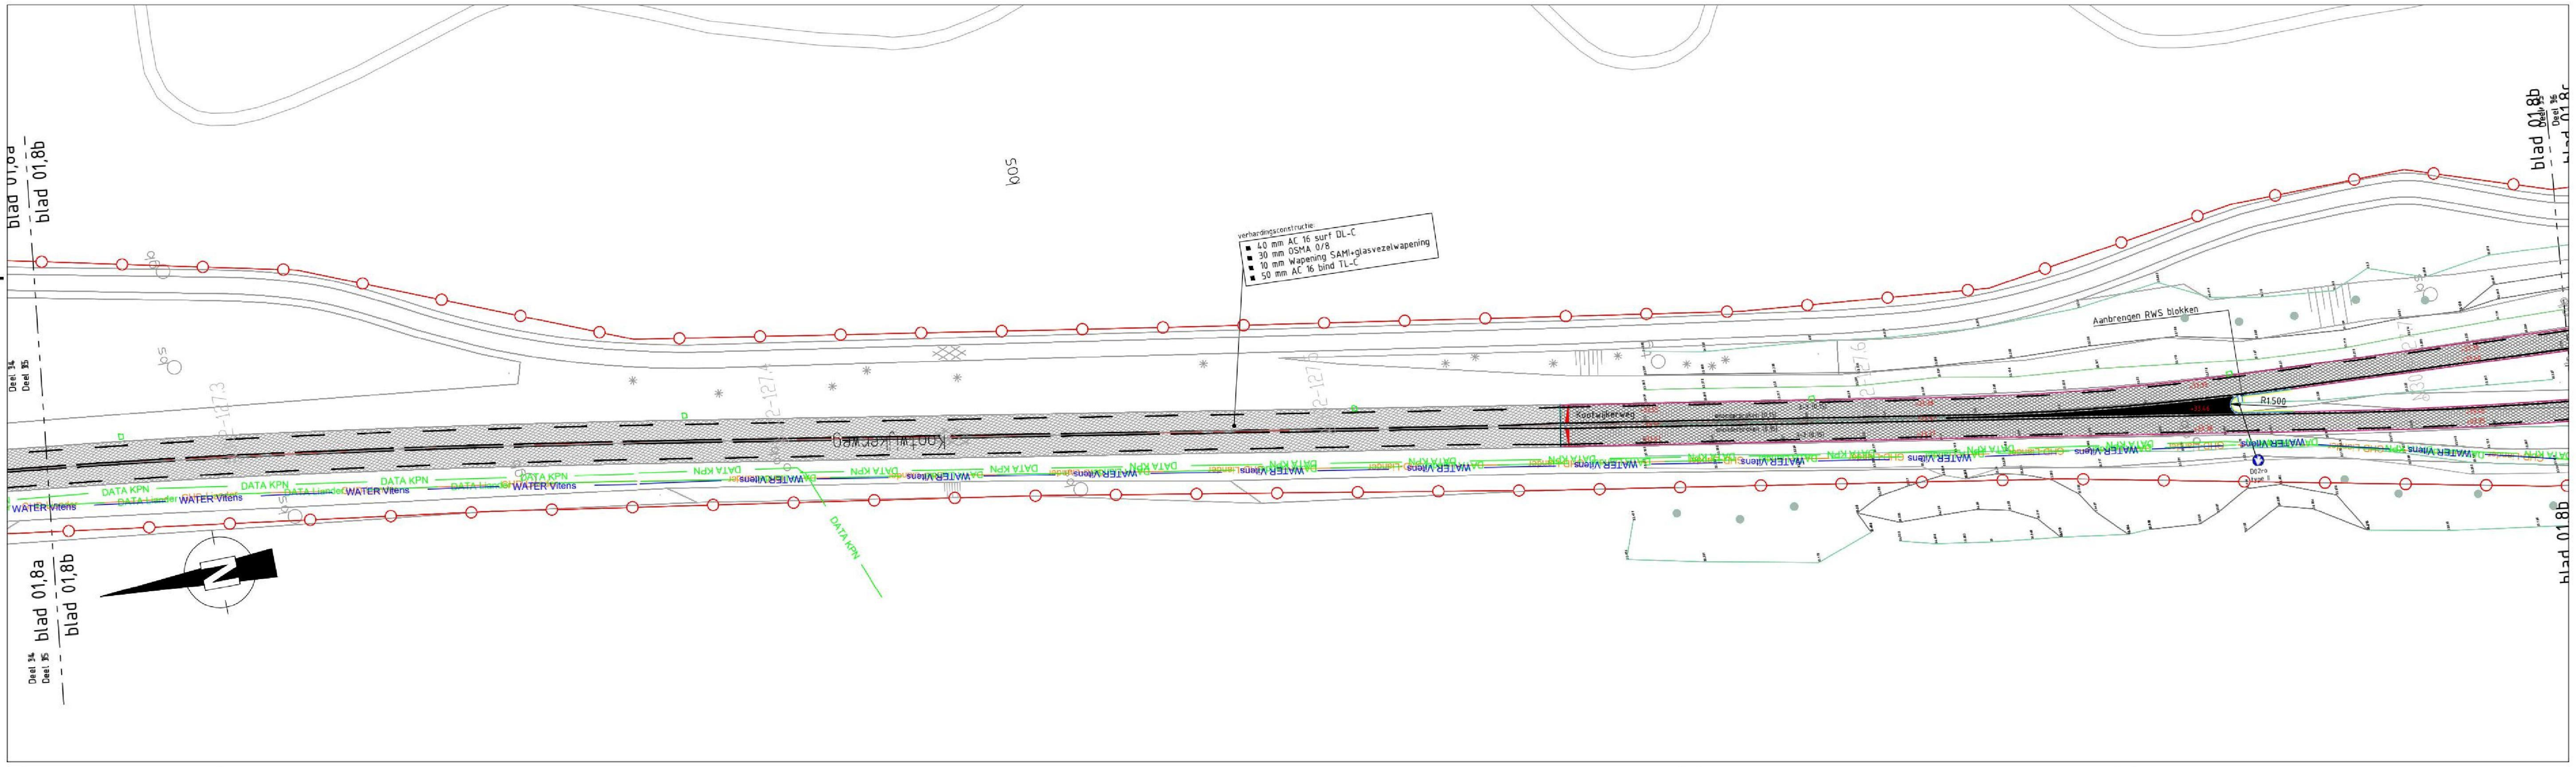

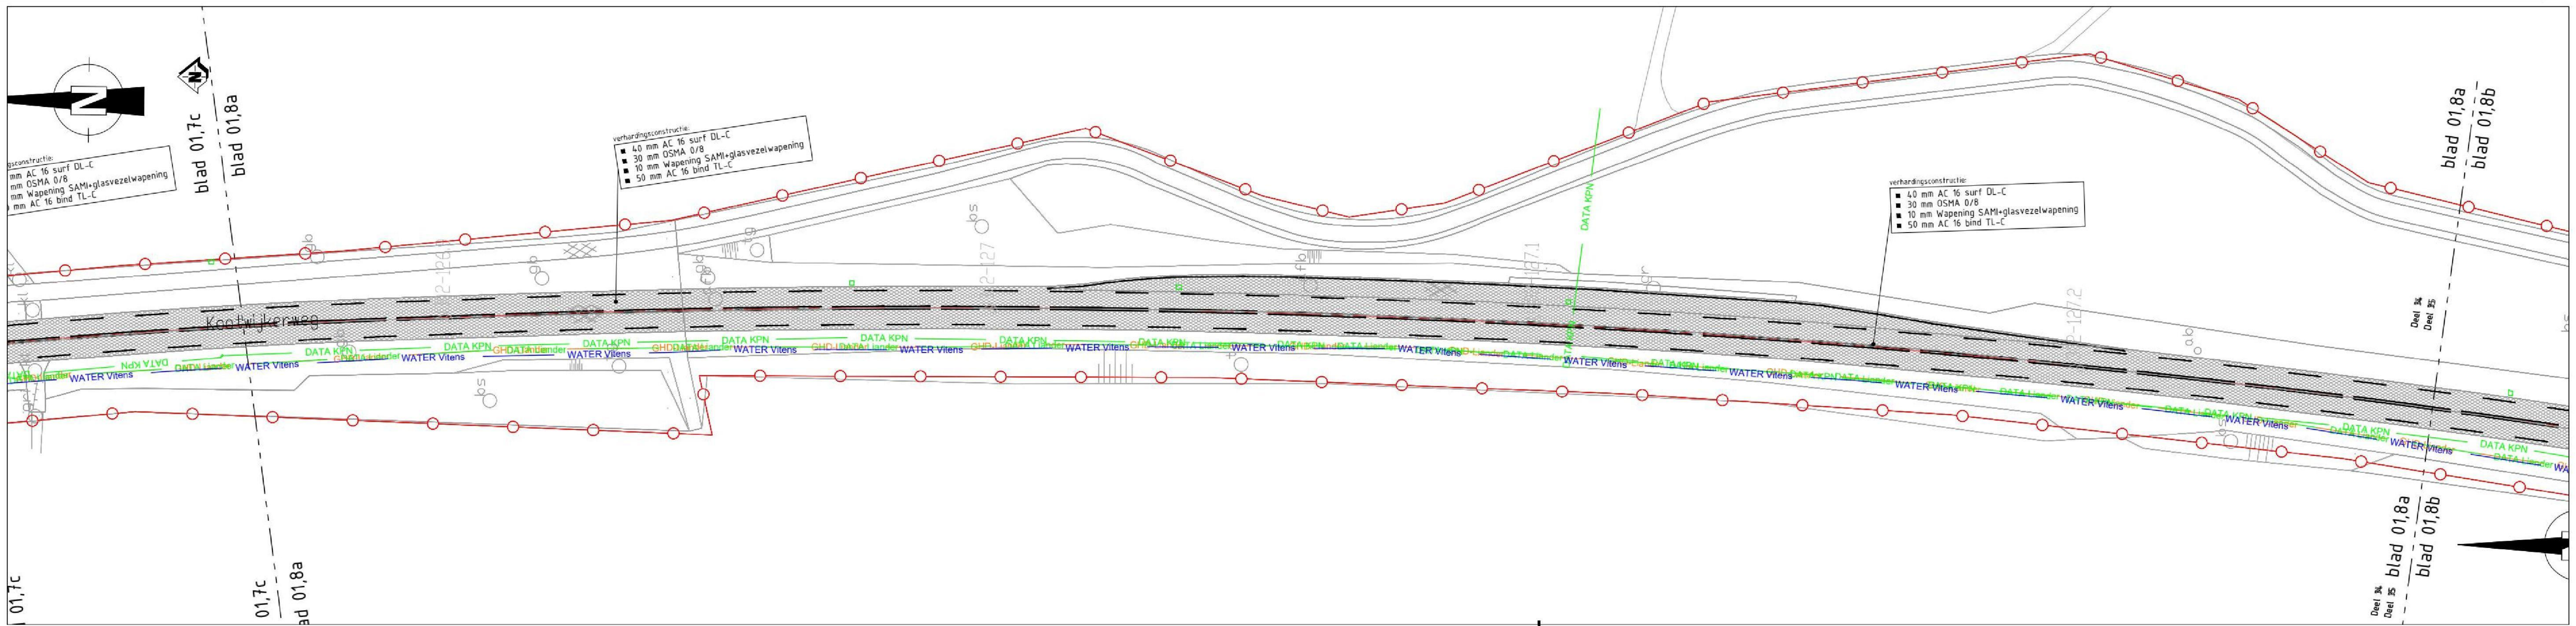

VERKLARING: NIEUWE SITUATIE (1:500/200)

* ASFALTVERHARDINGEN:
  - ASFALT VERHARDING FIETSPAD
  - ASFALT VERHARDING RIJBAAN 1
  - ASFALT VERHARDING RIJBAAN 2
  - ASFALT VERHARDING RIJBAAN 3
  - ASFALT VERHARDING VERBREDING 1
  - ASFALT VERHARDING VERBREDING 2
* ELEMENTVERHARDINGEN:
  - BETONSTRAATSTENEN KEIFORMAAT IN KEPERVERBAND, KLEUR GRIJS
  - BETONSTRAATSTENEN KEIFORMAAT IN ELLEBOOGVERBAND, KLEUR GRIJS
  - BETONTEGELS 300X300MM IN HALFSTEENSVERBAND, KLEUR GRIJS
  - GRASBETONTEGELS, 400X600X120MM., KLEUR GRIJS
  - BERMBETON/GRASBETON, KLEUR GRIJS
* OVERIGE VERHARDINGEN:
  - BETON dik xxMM., KLEUR GRIJS
  - BETON IN GELEIDERS MET STENCILPRINT, MOTIEF KEIFORMAAT, HALFSTEENSVERBAND, DIK 160MM., KLEUR RAL 3004
* KANTOPSLUITINGEN:
  - OB — OPSLUITBAND 120x250MM., KLEUR GRIJS
  - TB — TROTTOIRBAND 180/200x250MM., KLEUR GRIJS
  - RWS — RWSBAND 110/220x250MM., KLEUR GRIJS/WIT
  - OPLOOPBAND 50/200x200MM., KLEUR GRIJS
  - GB — LEICON GELEIDEBAND 790x250x2000MM., KLEUR GRIJS
* MARKERING:
  - AGGLOMERAAT ONONDERBROKEN 0,15 BREED
  - AGGLOMERAAT 3-3 STREEP 0,15 BREED
  - AGGLOMERAAT 9-1 STREEP 0,15 BREED
  - THERMO 0,30-2,70 0,10 BREED
  - THERMO 2,70-0,30 0,10 BREED
  - MARKERING HAAIETANDEN 50 EN 70
  - AGGLOMERAAT PIJLEN L EN R
  - MARKERING BLOKKEN 50x50
  - MANTELBUIS PVC ø125., KLEUR XXX
* GRENZEN:
  - P — PROVINCIE GRENS
  - G — GEMEENTE GRENS
  - K — KADASTER GRENS
* OVERIG:
  - AANDUIDING DWARSPROFIELEN
  - AANDUIDING DETAILS
  - KANTOPSLUITINGEN - HULPSTUKKEN (SCHAAL 1:200)

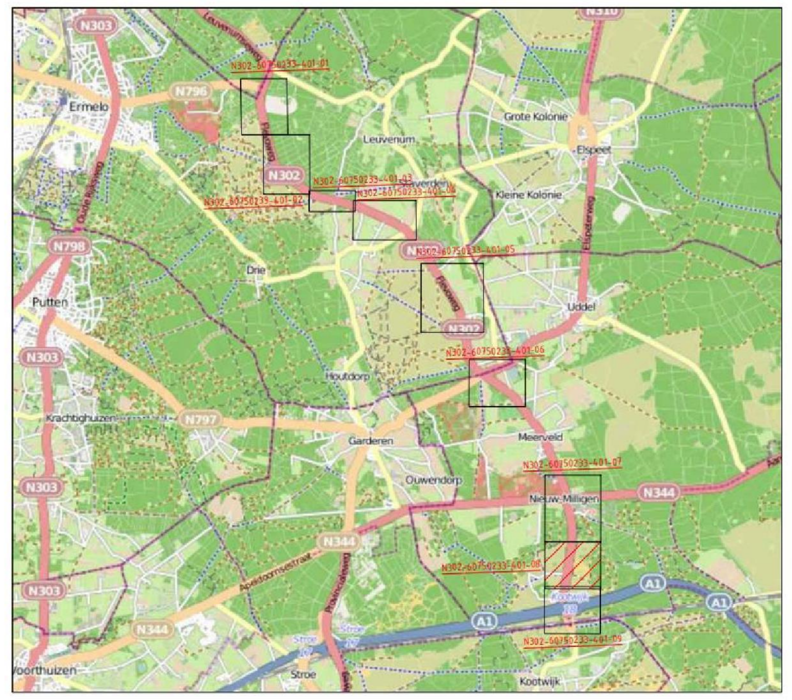

code	omschrijving	datum	getekend	gecontroleerd
4				
3				
2				
1				

provincie Gelderland

Afdeling Uitvoering Werken

Team
Ontwerp en Realisatie Werken

bureau uitbesteding

N 302 traject 27
Onderhoud N 302
Bestektekening
Nieuwe situatie N 302
Km. 126.9-128.1

besteknummer: 2156
documenttype: Tekening
documentnummer: ----

getekend	[redacted]	datum	----	schaal: 1:500	in 9 bladen , bladnr. 8
gecontroleerd		datum	----	formaat: A0	projectnummer: 60750233
vrijgegeven		datum	----	tekeningnummer: N302-60750233-401-8	
status	Concept / Definitief	versie	01		

R:\wb_bu\Projecten\B2156 N302 onderhoud 2016\tek

0000000486