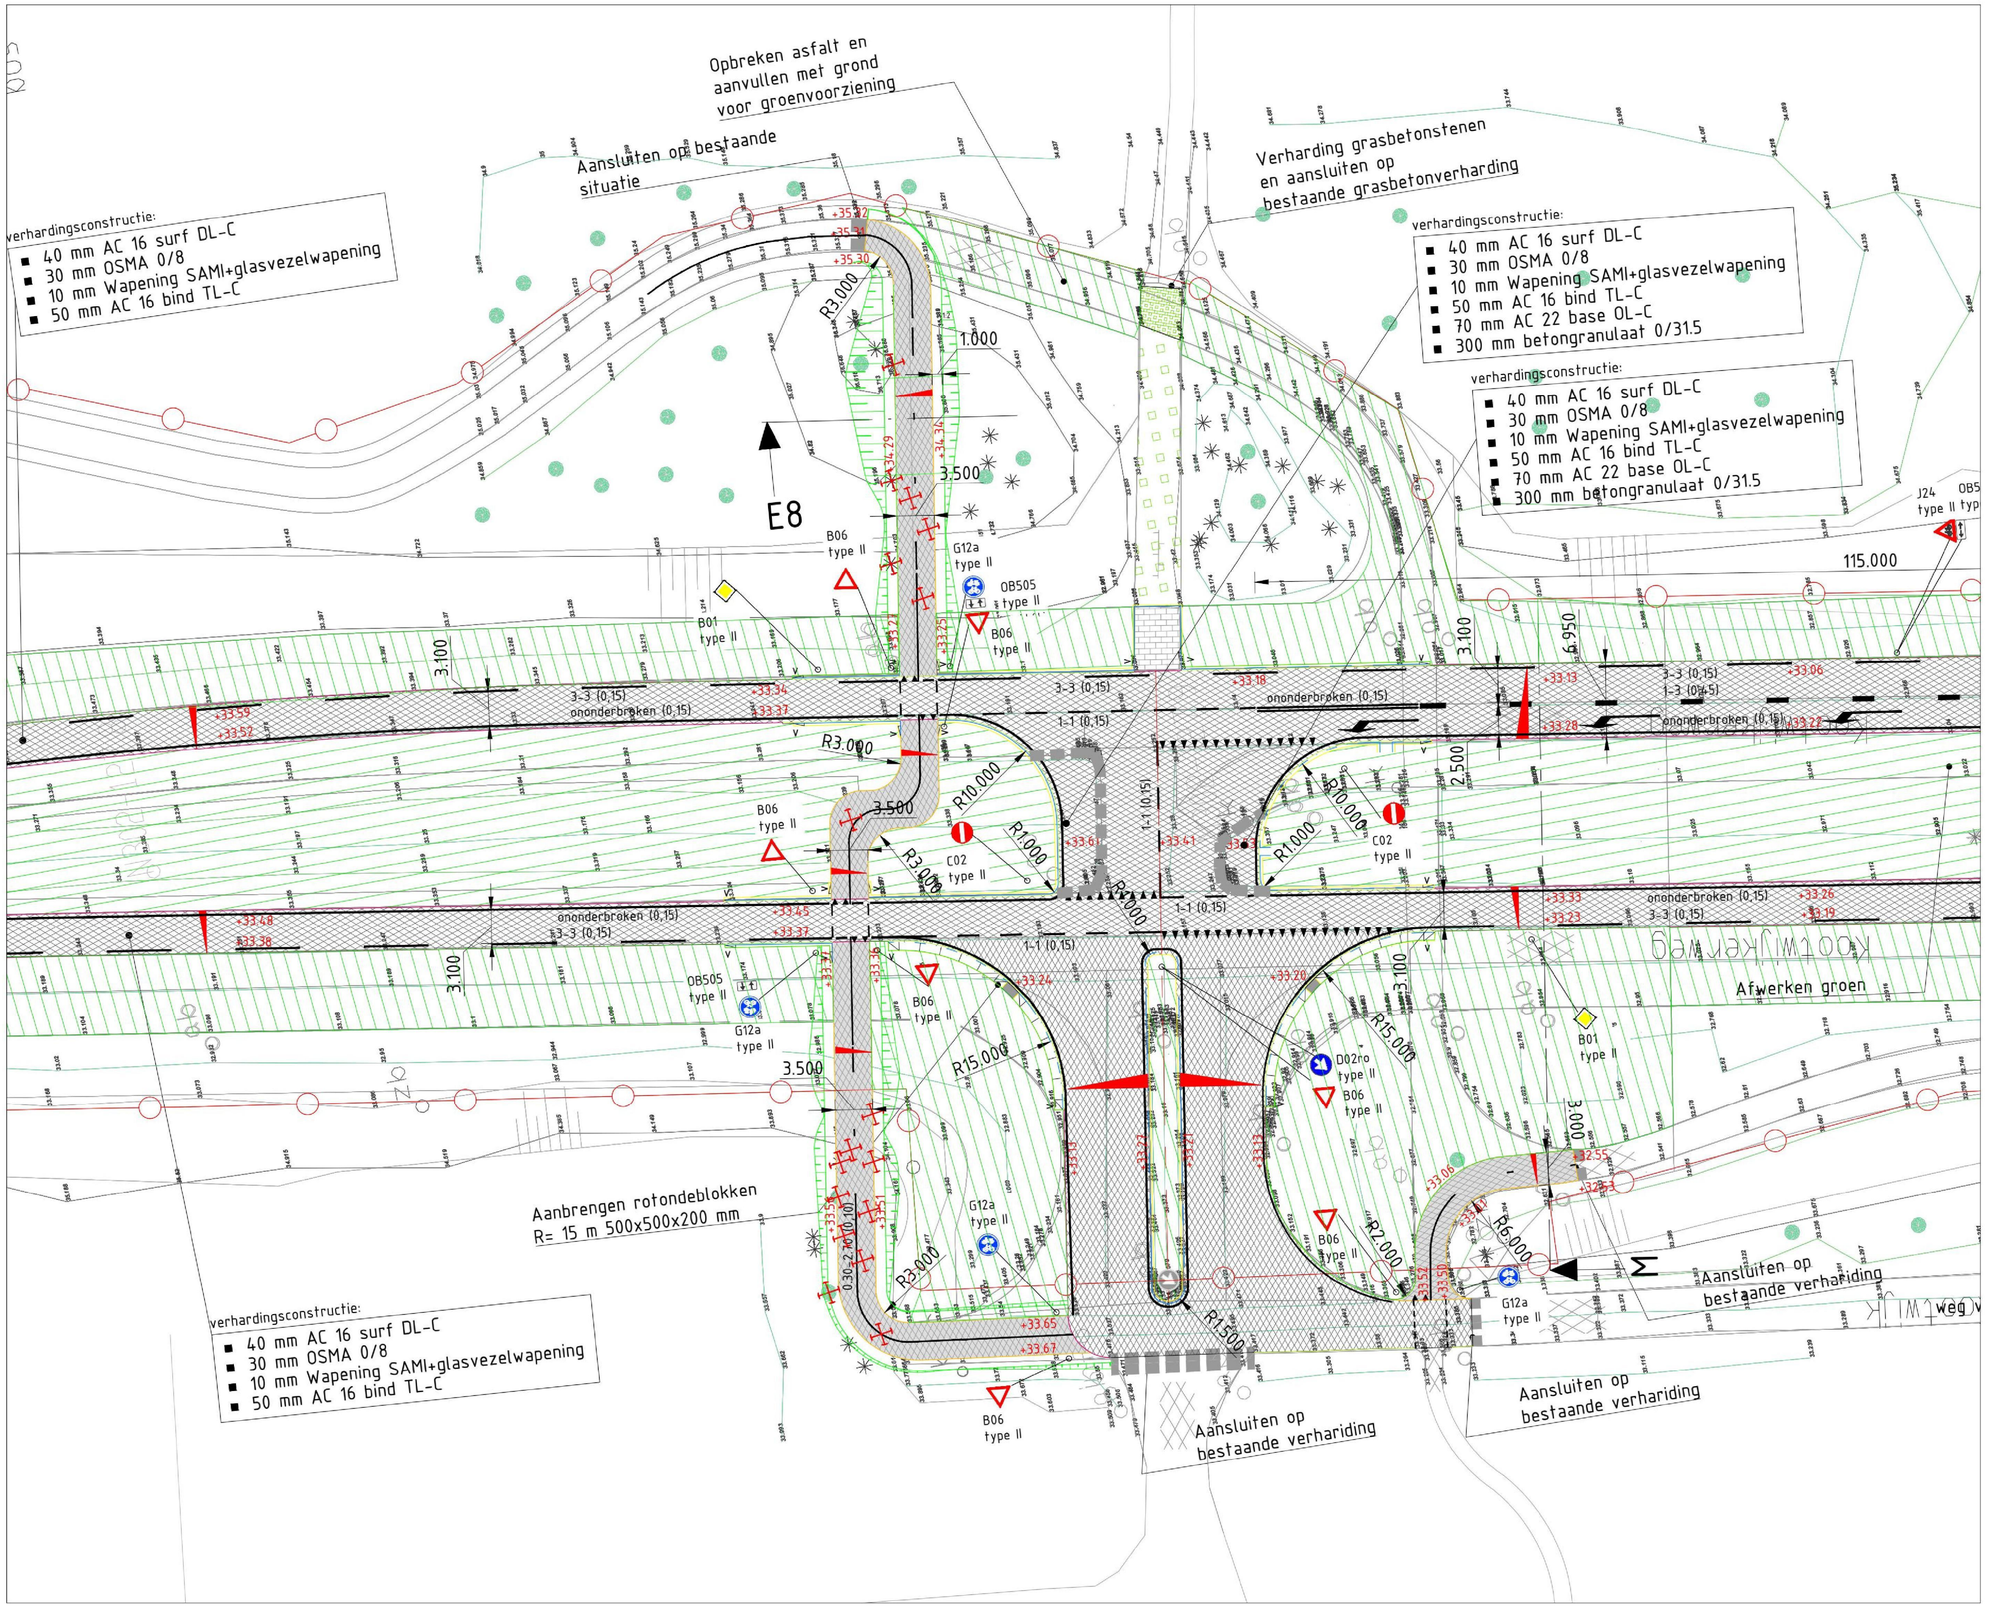

VERKLARING: NIEUWE SITUATIE (1:500/200)

- ASFALTVERHARDINGEN:
  - ASFALT VERHARDING RIJBAAN 1
  - ASFALT VERHARDING RIJBAAN 2
  - ASFALT VERHARDING FIETSPAD RIJBAAN
- ELEMENTVERHARDINGEN:
  - STRAATBAKSTENEN DIKFORMAAT IN KEPERVERBAND, KLEUR ROOD/PAARS
  - BETONSTRAATSTENEN KEIFORMAAT IN KEPERVERBAND, KLEUR GRIJS
  - BETONSTRAATSTENEN KEIFORMAAT IN ELLEBOOGVERBAND, KLEUR GRIJS
  - BETONTEGELS 300X300MM IN HALFSTEENSVERBAND, KLEUR GRIJS
  - GRASBETONTEGELS, 400X600X120MM., KLEUR GRIJS
- OVERIGE VERHARDINGEN:
  - BETON MIDDENGELEIDER KLEUR GRIJS
  - BETON IN GELEIDERS MET STENCILPRINT, MOTIEF KEIFORMAAT, HALFSTEENSVERBAND, DIK 160MM., KLEUR RAL 3004
- KANTOPSLUITINGEN:
  - OB — OPSLUITBAND 120x250MM., KLEUR GRIJS
  - TB — TROTTOIRBAND 130/150x250MM., KLEUR GRIJS
  - RWS — RWSBAND 110/220x250MM., KLEUR GRIJS/WIT Lumencolor Vigro Vitre
  - GB — GELEIDEBAND 500x500x1000MM., KLEUR GRIJS
- MARKERING:
  - AGGLOMERAAT ONONDERBROKEN 0,15 BREED
  - AGGLOMERAAT 3-3 STREEP 0,15 BREED
  - AGGLOMERAAT 9-1 STREEP 0,15 BREED
  - THERMO 0,30-2,70 0,10 BREED BESTAAND VAN FIETSPAD VERWIJDEREN
  - THERMO 2,70-0,30 0,10 BREED BESTAAND VAN FIETSPAD VERWIJDEREN
  - MARKERING HAAIETANDEN 50 EN 70
  - AGGLOMERAAT PIJLEN L EN R
  - MARKERING BLOKKEN 50x50
  - PVC Ø125., KLEUR grijs
- GRENZEN:
  - GEMEENTE GRENS
  - KADASTER GRENS
- OVERIG:
  - AANDUIDING DWARSPROFIELEN
  - AANDUIDING DETAILS
  - FREZEN GETRAPTE AANSLUITING
  - FREZEN AANSLUITING 0,50M BREED
  - FREZEN T.B.V. AANSLUITING 0-40MM OVER 6M

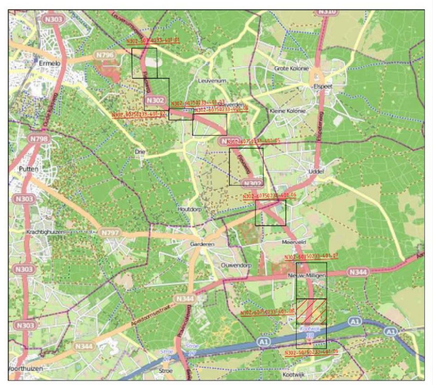

rev.	omschrijving	datum	getekend	gecontroleerd
4				
3				
2				
1				

provincie Gelderland

Afdeling Uitvoering Werken

Team Ontwerp en Realisatie Werken

bureau uitbesteding

N 302 traject 27

Onderhoud N 302

Bestektekening

Nieuwe situatie N 302 caitwickerzand

Km. 126.9-128.1

besteknummer: 2156

documentsoort: Tekening

documentnummer: ----

getekend	[redacted]	datum	26-10-16	schaal: 1:200	in 9 bladen , bladnr. 8
gecontroleerd		datum	6-7-16	formaat: A0	projectnummer: 60750233
vrijgegeven	----	datum	----	tekeningnummer:	N302-60750233-401-8
status	Concept / Definitief	versie	01		

R:\vob_bo\Projecten\B256 N302 onderhoud 2016\Ver