


VERKLARING: OPBREEKPLAN (1:500/200)

- ASFALTVERHARDINGEN
  - OPBREKEN ASFALT VERHARDINGEN 100MM
  - FREZEN ASFALTOPPERVLAK 40MM
  - PROFIEL FREZEN ASFALT 40-70MM
  - OPBREKEN TEERHOUDEND ASFALT VERHARDINGEN 100MM
  - FREZEN TEERHOUDEND ASFALTOPPERVLAK 40MM
  - SELECTIEF FREZEN
    - 30MM SCHIEN / 30MM TEERHOUDEND
    - PROFIEL FREZEN TEERHOUDEND ASFALT 40-70MM
  - FREZEN T.B.V. AANSLUITING 40-70MM
  - ZAGEN VERHARDING 150MM
  - FREZEN GETRAPE AANSLUITING
  - FREZEN AANSLUITING 0,50M BREED
- ELEMENTVERHARDINGEN
  - TZ HERSTRATEN BETONSTRAATSTENEN KEIFORMAAT
  - TZ HERSTRATEN STRAATBAKSTENEN KEIFORMAAT
  - TZ HERSTRATEN STRAATBAKSTENEN DINFORMAAT
  - TZ VERWIJDEREN BETONTEGELS 300x300MM, KLEUR GRUIS
- KANTOPSLUITINGEN
  - VERWIJDEREN OPSLUITBAND 120x250MM, KLEUR GRUIS
  - VERWIJDEREN TROTTOIRBAND 180/200x250MM, KLEUR GRUIS
  - VERWIJDEREN RWSBAND 110/220x250MM, KLEUR GRUIS
- VERWIJDEREN LECON GELEIDEBAND 750x250x2000MM, KLEUR GRUIS
- GRENZEN
  - PROVINCIE GRENS
  - GEHEENTE GRENS
  - KADASTER GRENS
- OVERIG
  - BOORKERN ASFALT

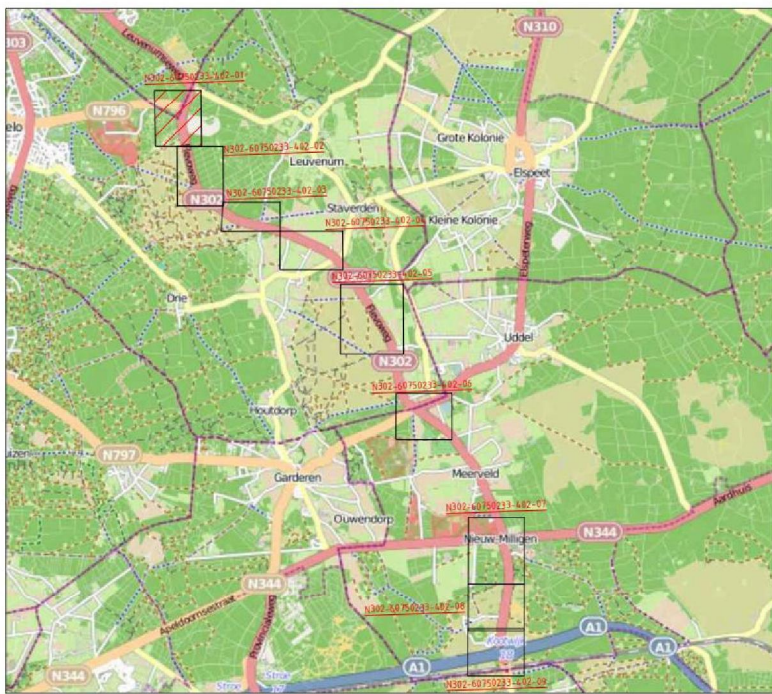

4				
3				
2				
1				
code	omschrijving	datum	getekend	gecontroleerd
provincie		Afdeling Uitvoering Werken		
Gelderland		Team		
N 302 traject 27		Ontwerp en Realisatie Werken		
Onderhoud N 302				
Bestektekening				
Bestaande situatie N 302				
Km. 113,9 - 114,7				
getekend		datum	-----	schaal: 1:500
gecontroleerd		datum	-----	in 9 bladen
vragegeven		datum	-----	bladvr. 1
status	Concept / Definitief	versie	01	formaat: A0
				projectnummer: 60750233
				tekeningsnummer: N302/60750233/402/1