


VERKLARING: OPBREEKPLAN (1:500/200)

- ASFALTVERHARDINGEN
  - OPBREKEN ASFALT VERHARDINGEN 100MM
  - FREZEN ASFALTOPPERVLAK 40MM
  - PROFIEL FREZEN ASFALT 40-70MM
  - OPBREKEN TEERHOUDEND ASFALT VERHARDINGEN 100MM
  - FREZEN TEERHOUDEND ASFALTOPPERVLAK 40MM
  - SELECTIEF FREZEN
    - XXMM SCHIJD / XXMM TEERHOUDEND
    - PROFIEL FREZEN TEERHOUDEND ASFALT 40-70MM
  - FREZEN T.B.V. AANSLUITING 40-70MM
  - ZAGEN VERHARDING 150MM
  - FREZEN GETRAPTE AANSLUITING
  - FREZEN AANSLUITING 0,50M BREED
- ELEMENTVERHARDINGEN
  - TE HERSTRATEN BETONSTRAATSTENEN KEIFORMAAT
  - TE HERSTRATEN STRAATBAKSTENEN KEIFORMAAT
  - TE HERSTRATEN STRAATBAKSTENEN DRIKFORMAAT
  - TE VERWIDDEREN BETONTEGELS 300x300MM, KLEUR GRIS
- KANTOPSLUITINGEN
  - VERWIDDEREN OPSLUITBAND 120x250MM, KLEUR GRIS
  - VERWIDDEREN TROTTOIRBAND 180/200x250MM, KLEUR GRIS
  - VERWIDDEREN RWSBAND 110/220x250MM, KLEUR GRIS
  - VERWIDDEREN LEICON GELEDEBAND 790x250x2000MM, KLEUR GRIS
- GRENZEN
  - PROVINCIE GRENS
  - GEEMEENTE GRENS
  - KADASTER GRENS
- OVERIG
  - BOORKERN ASFALT

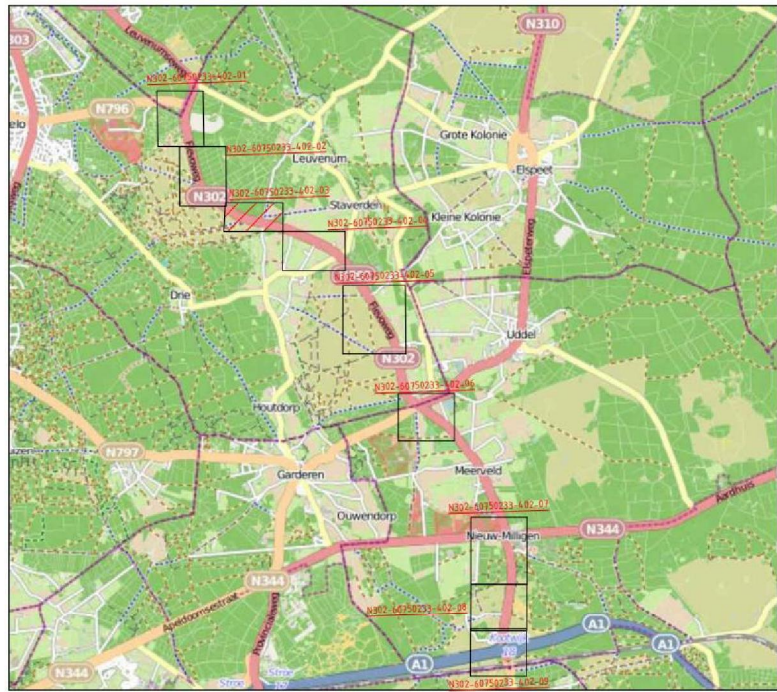

4					
3					
2					
1					
code	omschrijving	datum	getekend	gecontroleerd	bureau uitbesteding
	provincie				
	Gelderland				
	N 302 Traject 27				besteknummer: 2156
	Onderhoud N 302				documenttype: Tekening
	Bestektekening				documentnummer: 60750233
	Bestaande situatie N 302				tekeningnummer: N302-60750233-402-3
	Km. 116,1 - 117,8				
getekend		datum	-----	schaal: 1:500	in 9 bladen - blader: 3
gecontroleerd		datum	-----	formaat: A0	projectnummer: 60750233
vragegeven		datum	-----	tekeningnummer	
status	Concept / Definitief	versie	01		