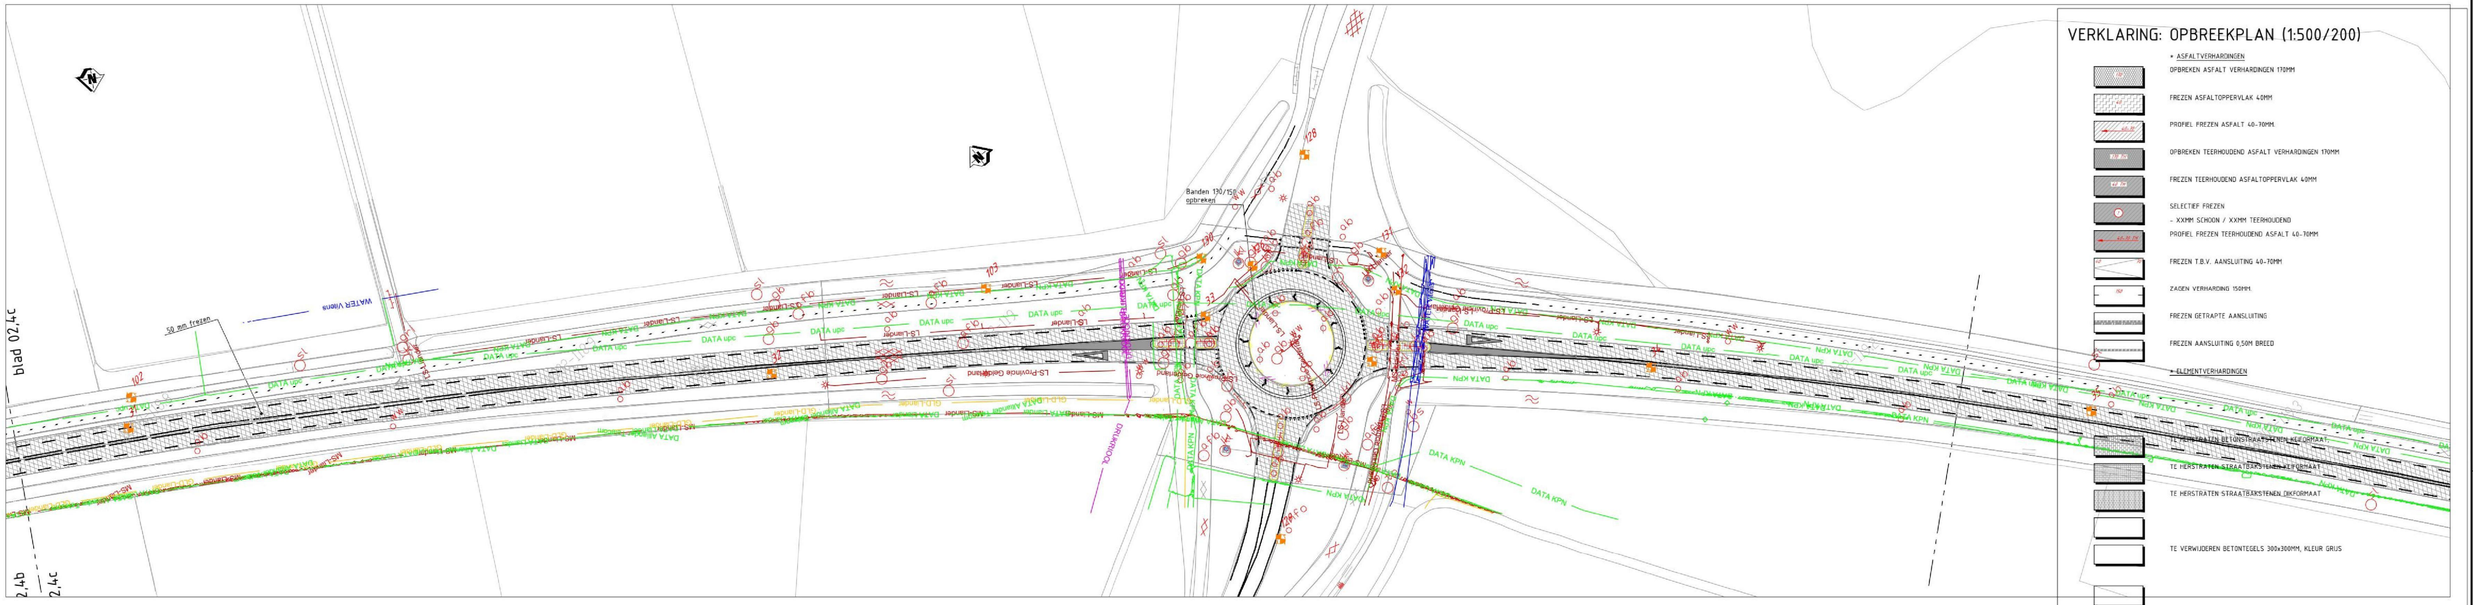

VERKLARING: OPBREEKPLAN (1:500/200)

* ASFALTVERHARDINGEN

- OPBREKEN ASFALT VERHARDINGEN 170MM
- FREZEN ASFALTOPPERVLAK 40MM
- PROFIEL FREZEN ASFALT 40-70MM
- OPBREKEN TEERHOUDEND ASFALT VERHARDINGEN 170MM
- FREZEN TEERHOUDEND ASFALTOPPERVLAK 40MM
- SELECTIEF FREZEN
  - XXMM SCHOON / XXMM TEERHOUDEND
- PROFIEL FREZEN TEERHOUDEND ASFALT 40-70MM
- FREZEN T.B.V. AANSLUITING 40-70MM
- ZADEN VERHARDING 150MM.
- FREZEN GETRAPTE AANSLUITING
- FREZEN AANSLUITING 0,50M BREED

* ELEMENTVERHARDINGEN

- TE HERSTRATEN BETONSTRAATSTENEN REEFORMAAT
- TE HERSTRATEN STRAATBAKSTENEN REEFORMAAT
- TE HERSTRATEN STRAATBAKSTENEN DKFORMAAT
- TE VERWIJDEREN BETONTEGELS 300x300MM, KLEUR GRIJS

* KANTOPSLUITINGEN

- GB — VERWIJDEREN OPSLUITBAND 120x250MM, KLEUR GRIJS
- TB — VERWIJDEREN TROTTOIRBAND 180/200x250MM, KLEUR GRIJS
- RWS — VERWIJDEREN RWSBAND 110/220x250MM, KLEUR GRIJS
- GB — VERWIJDEREN LEICON GELEIDEBAND 790x250x2000MM, KLEUR GRIJS

* GRENZEN

- PROVINCIE GRENS
- GEMEENTE GRENS
- KADASTER GRENS

* OVERIG

- BOORKERN ASFALT

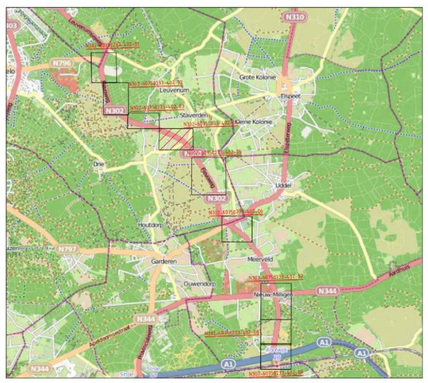

code	omschrijving	datum	getekend	gecontroleerd
4				
3				
2				
1				

provincie Gelderland
Afdeling Uitvoering Werken
Team Ontwerp en Realisatie Werken

bureau uitbesteding

N 302 traject 27
Onderhoud N 302
Bestektekening
Bestaande situatie N 302
Km. 117.9 - 19.4

besteknummer: 2156
documentType: Tekening
documentnummer: ----

getekend	[redacted]	datum	----	schaal: 1500	in 9 bladen , bladnr. 4
gecontroleerd	----	datum	----	formaat: A0	projectnummer: 60750233
vrijgegeven	----	datum	----	tekeningnummer:	N302-60750233-402-4
status	Concept / Definitief	versie	01		

R:\w5_bu\Projecten\82156 N302 onderhoud 2019\Tekening

0000000479