


VERKLARING: OPBREEKPLAN (1:500/200)

- ASFALTVERHARDINGEN
- OPBREKEN ASFALT VERHARDINGEN 100MM
  - FREZEN ASFALTOPPERVLAK 40MM
  - PROFIEL FREZEN ASFALT 40-100MM
  - OPBREKEN TEERHOUDEND ASFALT VERHARDINGEN 100MM
  - FREZEN TEERHOUDEND ASFALTOPPERVLAK 40MM
  - SELECTIEF FREZEN
  - XXMM SCHOON / XXMM TEERHOUDEND
  - PROFIEL FREZEN TEERHOUDEND ASFALT 40-100MM
  - FREZEN T.B.V. AANSLUITING 40-100MM
  - ZAGEN VERHARDING 150MM
  - FREZEN GETRAPTE AANSLUITING
  - FREZEN AANSLUITING 5,50M BREED
- ELEMENTVERHARDINGEN

- TE HERSTRATEN BETONSTRAATSTENEN KEFORMMAAT,
- TE HERSTRATEN STRAATBAKSTENEN KEFORMMAAT
- TE HERSTRATEN STRAATBAKSTENEN DKKFORMMAAT
- TE VERWIJDEREN BETONTEGELS 300x300MM, KLEUR GRUIS
- KANTOPSLUITINGEN
- VERWIJDEREN OPSLUITBAND 120x250MM, KLEUR GRUIS
- VERWIJDEREN TROTTOIRBAND 100/200x250MM, KLEUR GRUIS
- VERWIJDEREN RWSBAND 100/220x250MM, KLEUR GRUIS
- VERWIJDEREN LECOR GELEDEBAND 190x250x2000MM, KLEUR GRUIS
- GRENZEN
- PROVINCE GRENS
- GEDEENTE GRENS
- KADASTER GRENS
- OVERIG
- BOORKERN ASFALT

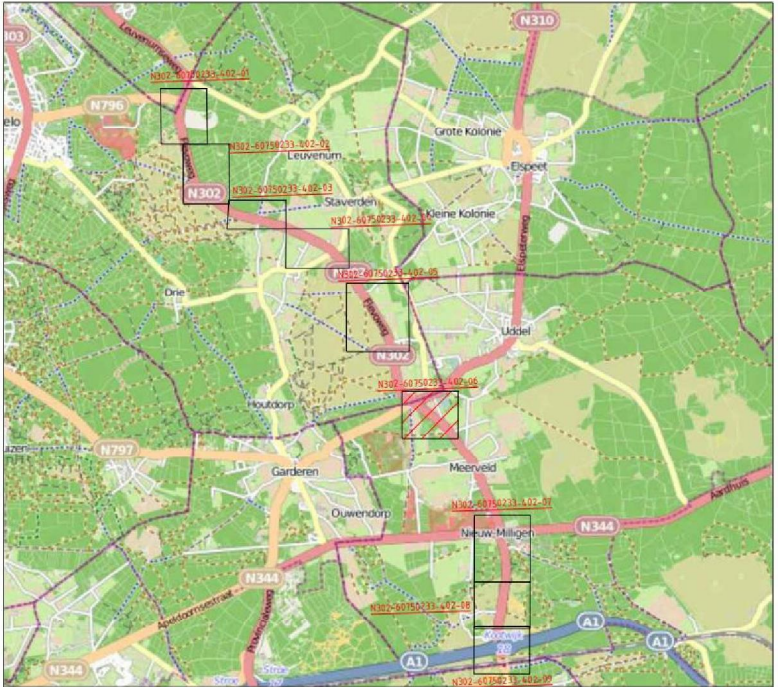

4					
3					
2					
1					
code	omschrijving	datum	getekend	gecontroleerd	bureau uitbesteding
	provincie				
	Gelderland				
	Afdeling Uitvoering Werken				
	Team				
	Ontwerp en Realisatie Werken				
	N 302 Traject 27				besteknummer:
	Onderhoud N 302				2156
	Bestektekening				documenttype:
	Bestaande situatie N 302				Tekening
	Km. 122.7 - 123.6				documentnummer:
getekend		datum	----	schaal: 1:500	in 9 bladen - bladen:
gecontroleerd		datum	----	formaat: A0	projectnummer: 60750233
vragegeven		datum	----	tekeningsnummer: N302-60750233-402-6	
status	Concept / Definitief	versie	01		