


VERKLARING: OPBREEKPLAN (1:500/200)

- ASFALTVERHARDINGEN
 - OPBREKEN ASFALT VERHARDINGEN 110MM
 - FREZEN ASFALTOPPERVLAK 40MM
 - PROPEL FREZEN ASFALT 40-70MM
 - OPBREKEN TEERHOUDEND ASFALT VERHARDINGEN 110MM
 - FREZEN TEERHOUDEND ASFALTOPPERVLAK 40MM
 - SELECTIEF FREZEN
 - XXMM SCHUUR / XXMM TEERHOUDEND
 - PROPEL FREZEN TEERHOUDEND ASFALT 40-70MM
 - FREZEN T.S.V. AANSLUITING 40-70MM
 - ZAGEN VERHARDING 150MM
 - FREZEN GETRAPTE AANSLUITING
 - FREZEN AANSLUITING 0,50M BREED
- ELEMENTVERHARDINGEN
 - TE HERSTRATEN BETONSTRAATSTENEN KEIFORMHAAT
 - TE HERSTRATEN STRAATBAKSTENEN KEIFORMHAAT
 - TE HERSTRATEN STRAATBAKSTENEN KWIFORMHAAT
 - TE VERWIJDEREN BETONGEGELS 380x300MM, KLEUR GRIS
- KANTOPSLUITINGEN
 - VERWIJDEREN OPSLUITBAND 100x250MM, KLEUR GRIS
 - VERWIJDEREN TROTTOIRBAND 180/200x250MM, KLEUR GRIS
 - VERWIJDEREN RWSBAND 110/220x250MM, KLEUR GRIS
- VERWIJDEREN LEICON GELEIDERAND 790x250x2000MM, KLEUR GRIS
- GRENZEN
 - PROVINCE GRENS
 - GEEMENTE GRENS
 - KADASTER GRENS
- OVERBID
 - BOORKEIN ASFALT

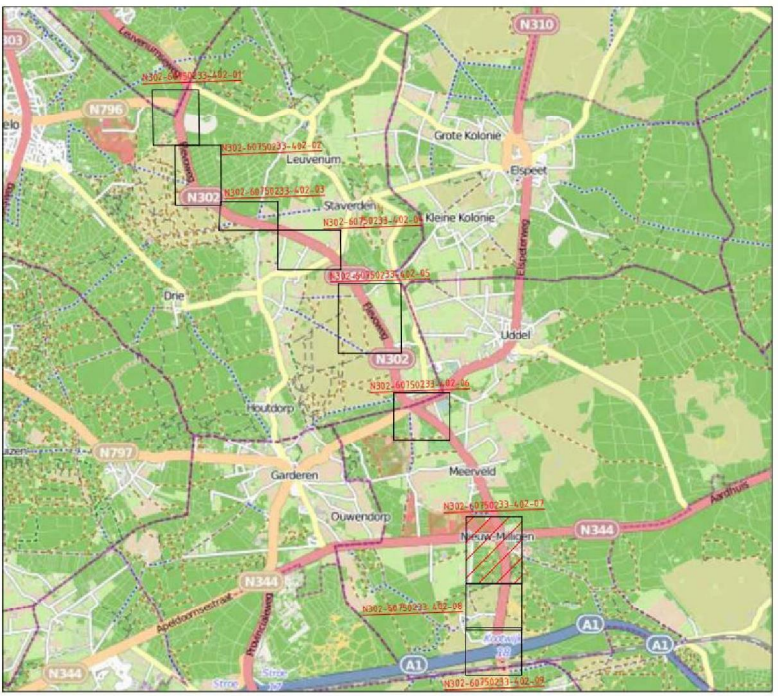

4					
3					
2					
1					
code	omschrijving	datum	getekend	gecontroleerd	bureau uitbesteding
	provincie				
	Gelderland				
	N 302 Traject 27				besteknummer: 2156
	Onderhoud N 302				documenttype: Tekening
	Bestaande situatie N 302				documentnummer: N302-60750233-402-7
	Km. 126.1 - 127.1				
getekend	gecontroleerd	datum	-----	schaal: 1:500	in 9 bladen - blader: 7
afgegeven	status	datum	-----	formaat: A0	projectnummer: 60750233
status	Concept / Definitief	versie	01	tekeningsnummer: N302-60750233-402-7	