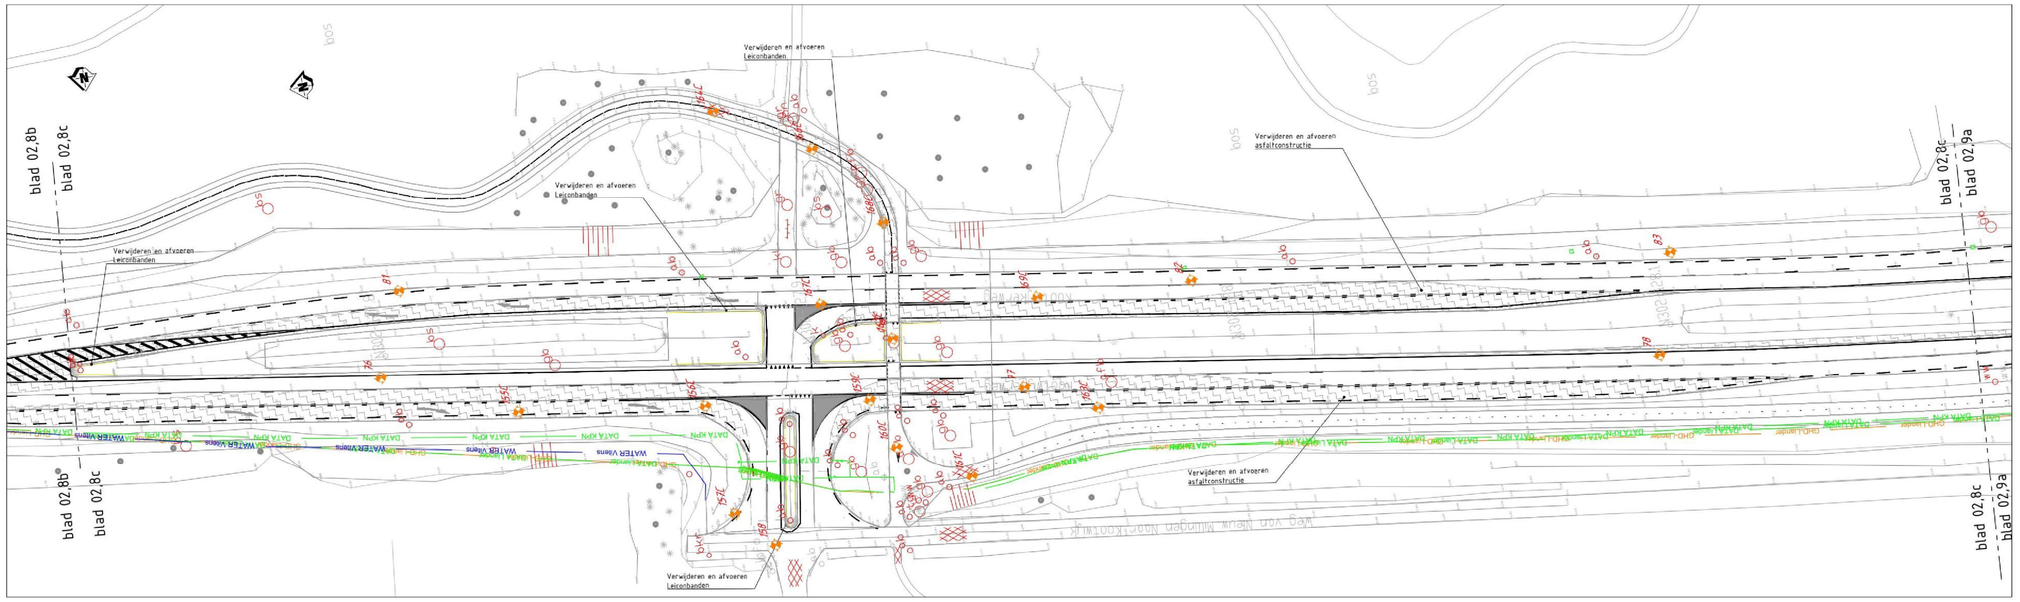

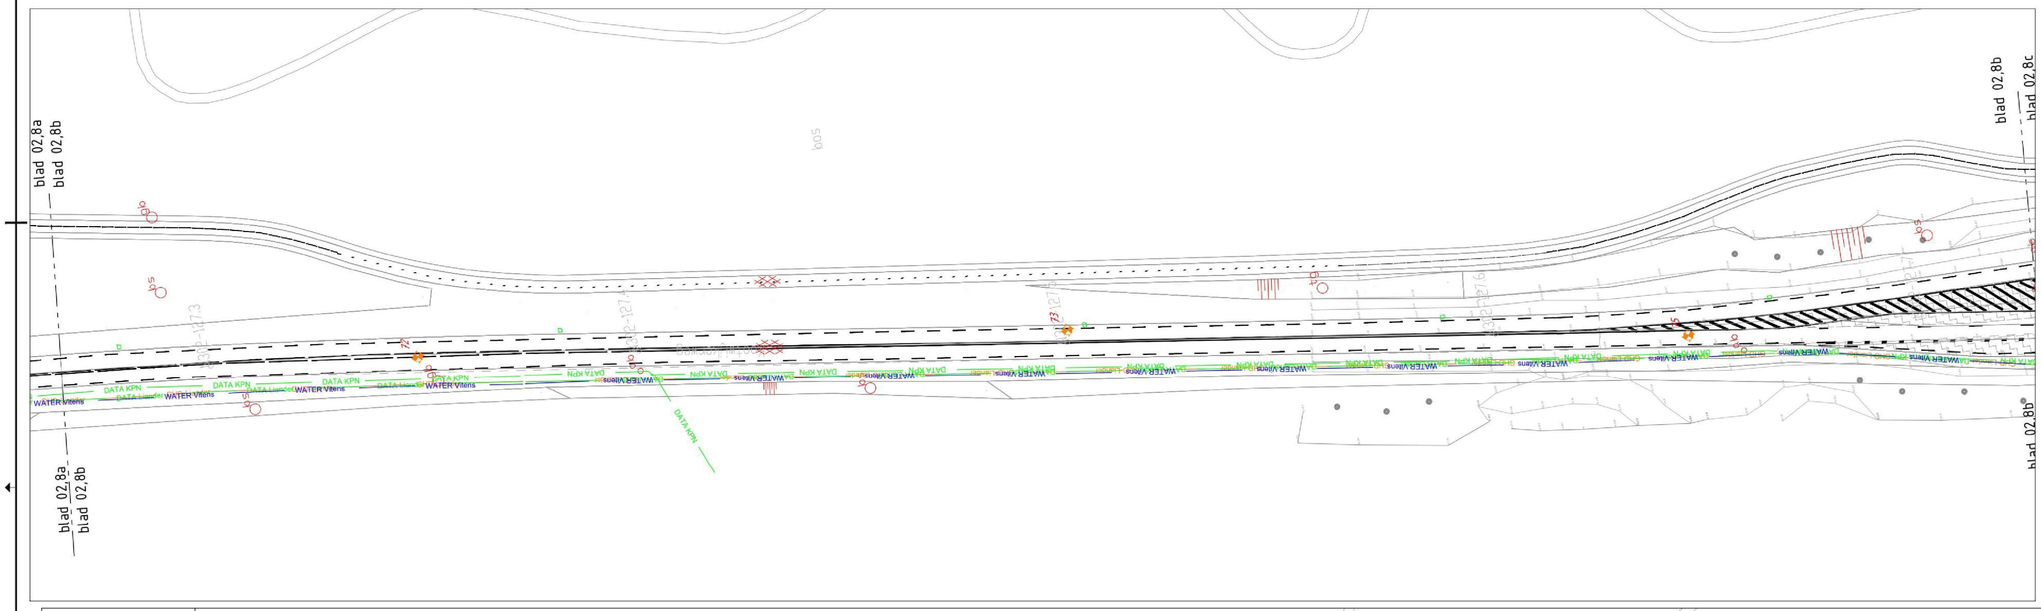

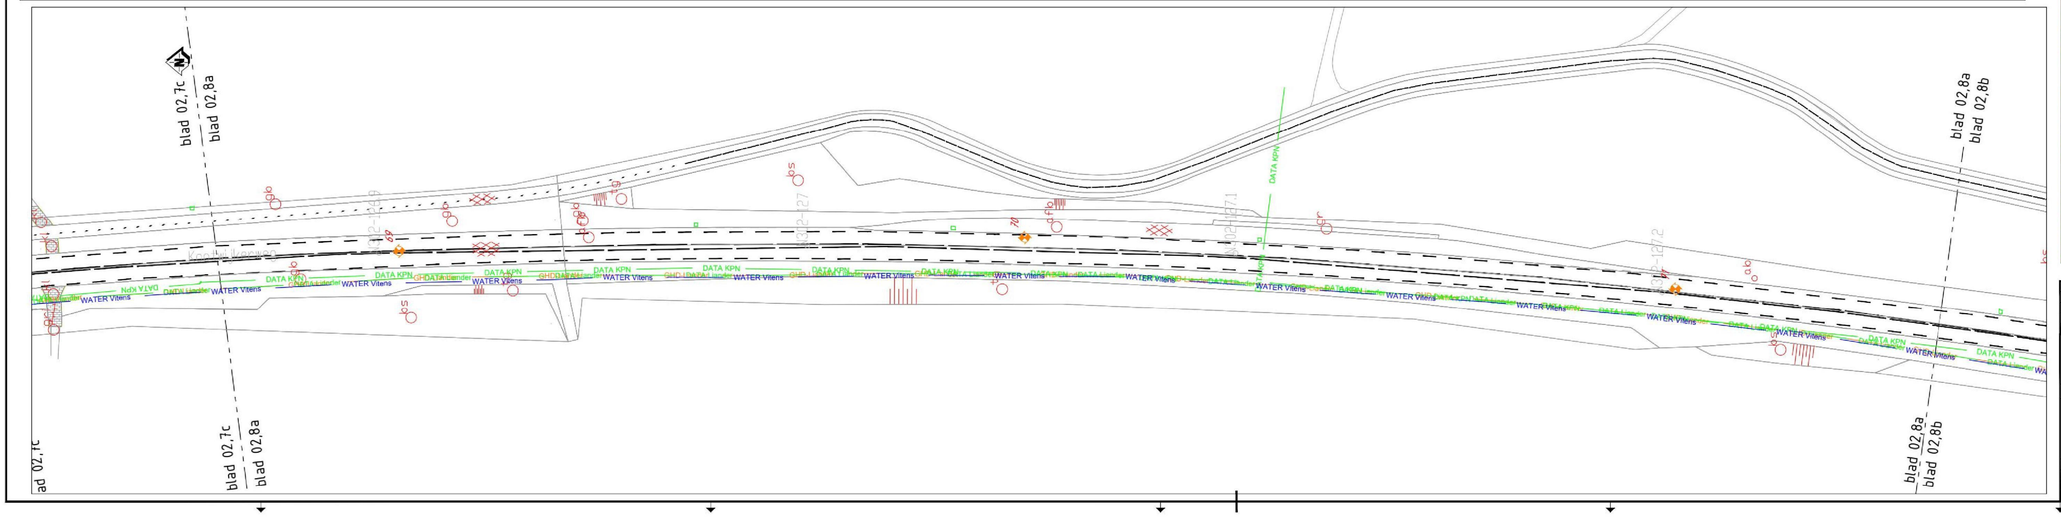

VERKLARING: OPBREEKPLAN (1:500/200)

- ASFALTVERHARDINGEN

OPBREKEN ASFALT VERHARDINGEN 170MM

FREZEN ASFALTOPPERVLAK 40MM

PROFIEL FREZEN ASFALT 40-70MM

OPBREKEN TEERHOUDEND ASFALT VERHARDINGEN 170MM

FREZEN TEERHOUDEND ASFALTOPPERVLAK 40MM

SELECTIEF FREZEN
- XXMM SCHOON / XXMM TEERHOUDEND
PROFIEL FREZEN TEERHOUDEND ASFALT 40-70MM

FREZEN T.B.V. AANSLUITING 40-70MM

ZAGEN VERHARDING 150MM

FREZEN GETRAPTE AANSLUITING

FREZEN AANSLUITING 0,50M BREED

- ELEMENTVERHARDINGEN

TE HERSTRATEN BETONSTRAATSTENEN KEIFORMAAT,

TE HERSTRATEN STRAATBAKSTENEN KEIFORMAAT

TE HERSTRATEN STRAATBAKSTENEN DIKFORMAAT

TE VERWIJDEREN BETONTEGELS 300x300MM, KLEUR GRIJS

- KANTOPSLUITINGEN

VERWIJDEREN OPSLUITBAND 120x250MM, KLEUR GRIJS

VERWIJDEREN TROTTOIRBAND 180/200x250MM, KLEUR GRIJS

VERWIJDEREN RWSBAND 110/220x250MM, KLEUR GRIJS

VERWIJDEREN LEICON GELEIDEBAND 290x250x200MM, KLEUR GRIJS

- GRENZEN

PROVINCIE GRENS

GEMEENTE GRENS

KADASTER GRENS

- OVERIG

BOORKERN ASFALT

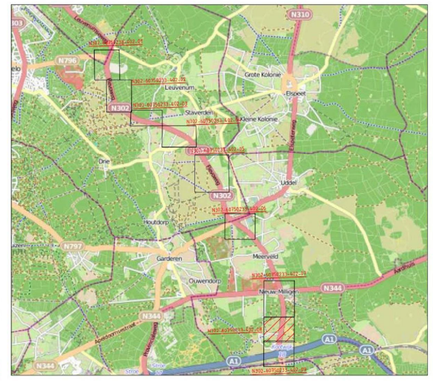

code	omschrijving	datum	getekend	gecontroleerd
4				
3				
2				
1				

provincie Gelderland

Afdeling Uitvoering Werken

Team Ontwerp en Realisatie Werken

bureau uitbesteding

N 302 traject 27

Onderhoud N 302

Bestektekening

Bestaande situatie N 302 bij Caitwickerzand

Km. 126.8 - 128.1

besteknummer: 2156

documentsoort: Tekening

documentnummer: ----

getekend	[redacted]	datum	----	schaal: 1:500	in 9 bladen , bladnr 8
gecontroleerd		datum	----	formaat: A0	projectnummer: 60750233
vrijgegeven	----	datum	----	tekeningnummer:	N302-60750233-402-8
status	Concept / Definitief	versie	01		

R:\w5_bu\Projecten\82756 N302 onderhoud 2018\Tekening

0000000475