


VERKLARING: OPBREEKPLAN (1:500/200)

- ASFALTVERHARDINGEN**
- OPBREKEN ASFALT VERHARDINGEN 100MM
  - FREZEN ASFALTOPPERVLAK 40MM
  - PROFIEL FREZEN ASFALT 40-70MM
  - OPBREKEN TEERHOUDEND ASFALT VERHARDINGEN 100MM
  - FREZEN TEERHOUDEND ASFALTOPPERVLAK 40MM
  - SELECTIEF FREZEN
  - XXMM SCHON / XXMM TEERHOUDEND
  - PROFIEL FREZEN TEERHOUDEND ASFALT 40-70MM
  - FREZEN T.B.V. AANSLUITING 40-70MM
  - ZAGEN VERHARDING 150MM
  - FREZEN GETRAPTE AANSLUITING
  - FREZEN AANSLUITING 0.50M BREED
- ELEMENTVERHARDINGEN**
- TE HERSTRATEN BETONSTRAATSTENEN KEFORMAAT
  - TE HERSTRATEN STRAATBAKSTENEN KEFORMAAT
  - TE HERSTRATEN STRAATBAKSTENEN DKFORMAAT
  - TE VERWIJDEREN BETONTEGELS 300x300MM, KLEUR GRUIS
  - TE VERWIJDEREN TROTTOIRBAND 100x250MM, KLEUR GRUIS
  - TE VERWIJDEREN TROTTOIRBAND 180x200x250MM, KLEUR GRUIS
  - TE VERWIJDEREN RWSBAND 110/220x250MM, KLEUR GRUIS
  - TE VERWIJDEREN LEGCON GELEIDEBAND 750x250x2000MM, KLEUR GRUIS
  - TE VERWIJDEREN PROVINCIE GRENS
  - TE VERWIJDEREN GEMEENTE GRENS
  - TE VERWIJDEREN KADASTER GRENS
  - TE VERWIJDEREN BODWKERN ASFALT

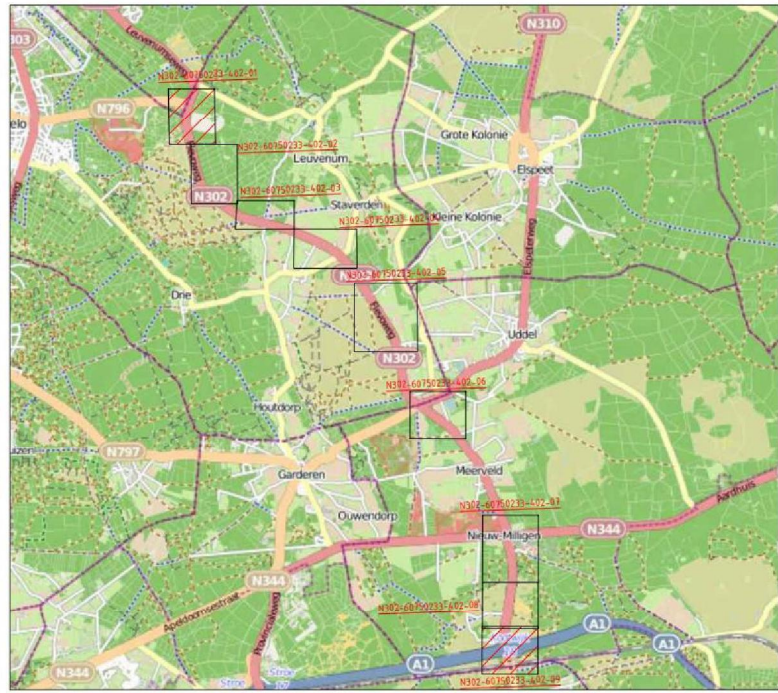

4					
3					
2					
1					
code	omschrijving	datum	getekend	gecontroleerd	bureau uitbesteding
	provincie				
	Gelderland				
	Team				
	Ontwerp en Realisatie Werken				
	N 302 Traject 27				besteknummer:
	Onderhoud N 302				2156
	Bestektekening				documenttype:
	Bestaande situatie N 302				Tekening
	Km. 128.22 - 129.1				documentnummer:
getekend		datum	-----	schaal: 1:500	in 9 bladen - bladz. 9
gecontroleerd		datum	-----	formaat: A0	projectnummer: 60150233
vergeven		datum	-----	tekeningsnummer:	N302-60150233-402-9
status	Concept / Definitief	versie	01		