

Algemeen (bestaand)

- lichtmast
- asfalt verharding
- Eigendomsgrs provincie

Project (nieuwe situatie)

- bestaande eigendomsgrs
- nieuwe eigendomsgrs
- weg as / ontwerp as
- helling en richting oppervlak
- bestaande asfalt verharding
- indicatie verhardingsconstructie



Project (nieuwe situatie dwarsprofiel)

- bestaande eigendomsgrs
- nieuwe eigendomsgrs
- weg as / ontwerp as
- helling en richting oppervlak
- bestaande asfalt verharding
- indicatie verhardingsconstructie





Project (nieuwe situatie)

- verharding print beton
- verharding hoofdrijbaan: asfalt kleur: zwart
- verharding fietspad: asfalt kleur: zwart
- verharding fietspad: asfalt kleur: rood
- kant verharding hoofdrijbaan
- kant verharding fietspad
- verlengen duiker
- betonbanden
- talud watergang (1:2 tot 2:3)

Maten in meters, tenzij anders vermeld
Materiaalmaten in mm, tenzij anders vermeld
Peilmaten in meters t.o.v. N.A.P., tenzij anders vermeld
Diameters in mm, tenzij anders vermeld

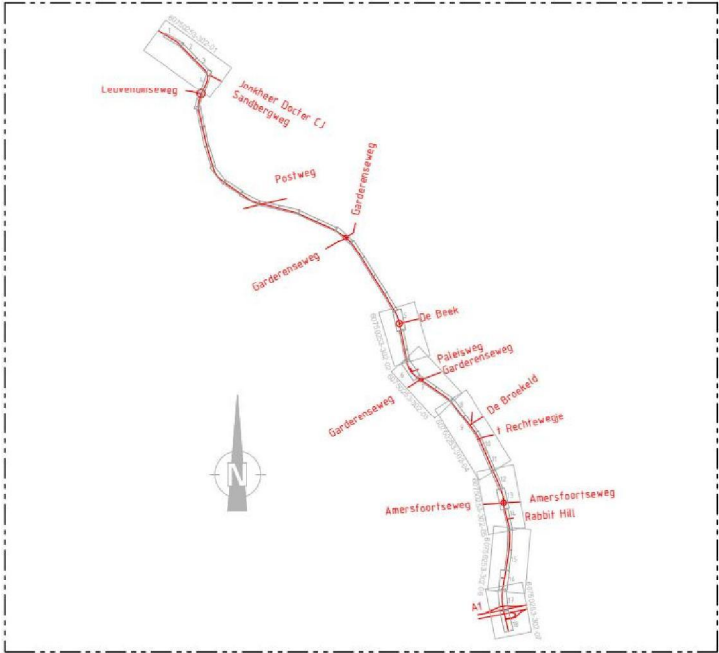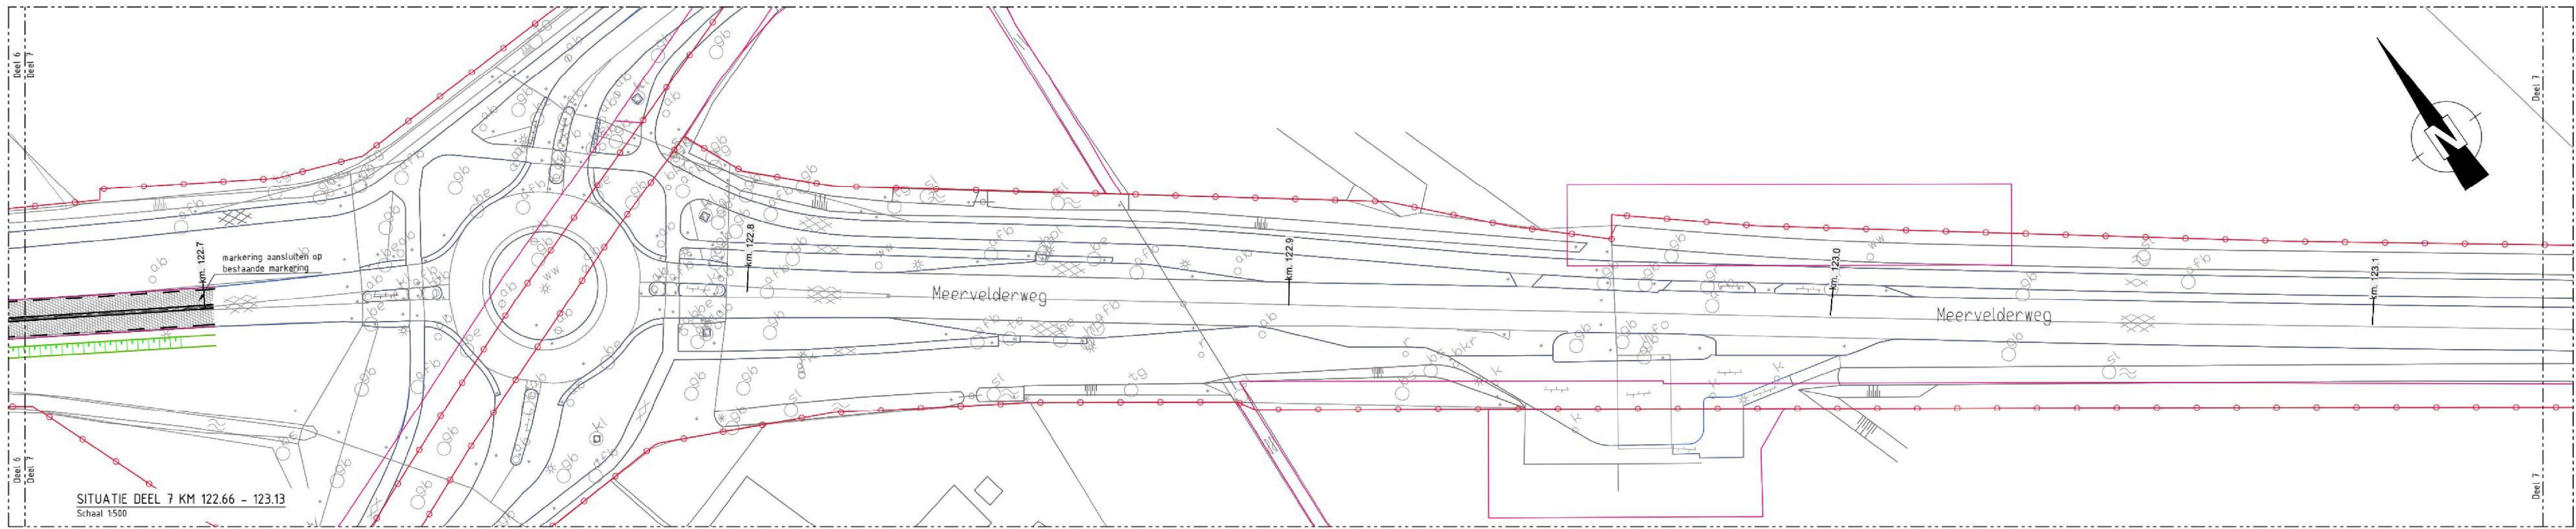


4				
3				
2				
1				
code	omschrijving	datum	getekend	gecontroleerd
	provincie			
	Gelderland			
	Team			
	Ontwerp en Realisatie Werken			
	N302 Harderwijk - Kootwijk			
	Traject verkenning traject 27			
	Definitieontwerp			
	Aansluiting Paleisweg			
	km. 122.200 - 123.130			
getekend		datum	14-03-2016	schaal: 1:500
gecontroleerd		datum		in 5 bladen, bladnr. 3
vragegeven		datum		formaat: A0
status	Concept	versie	0.1	tekeningnummer: 60750253-03
				projectnummer: 60750253

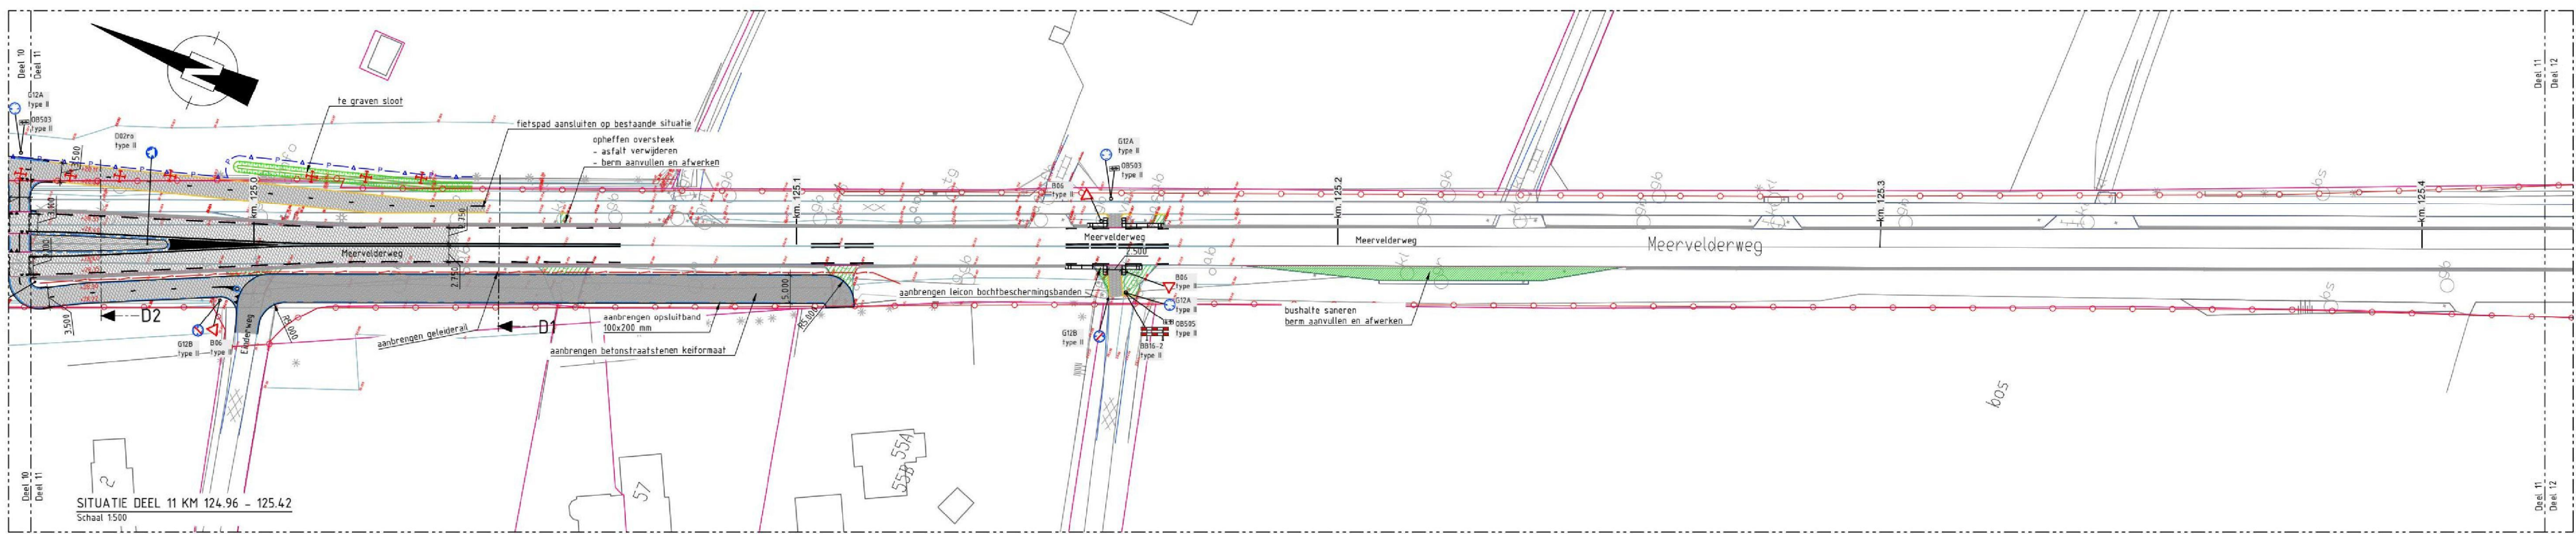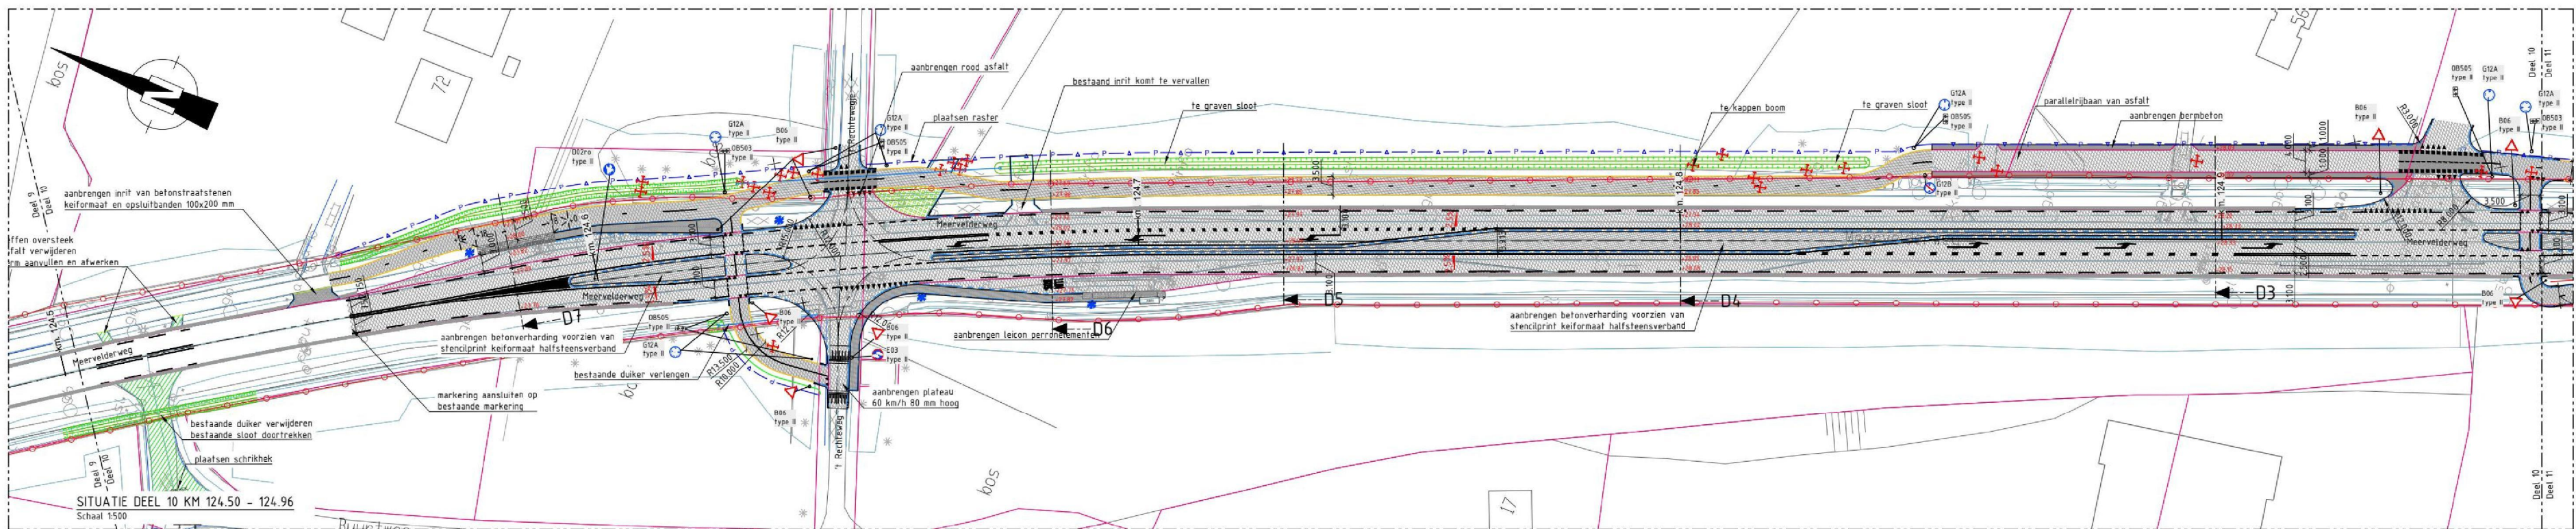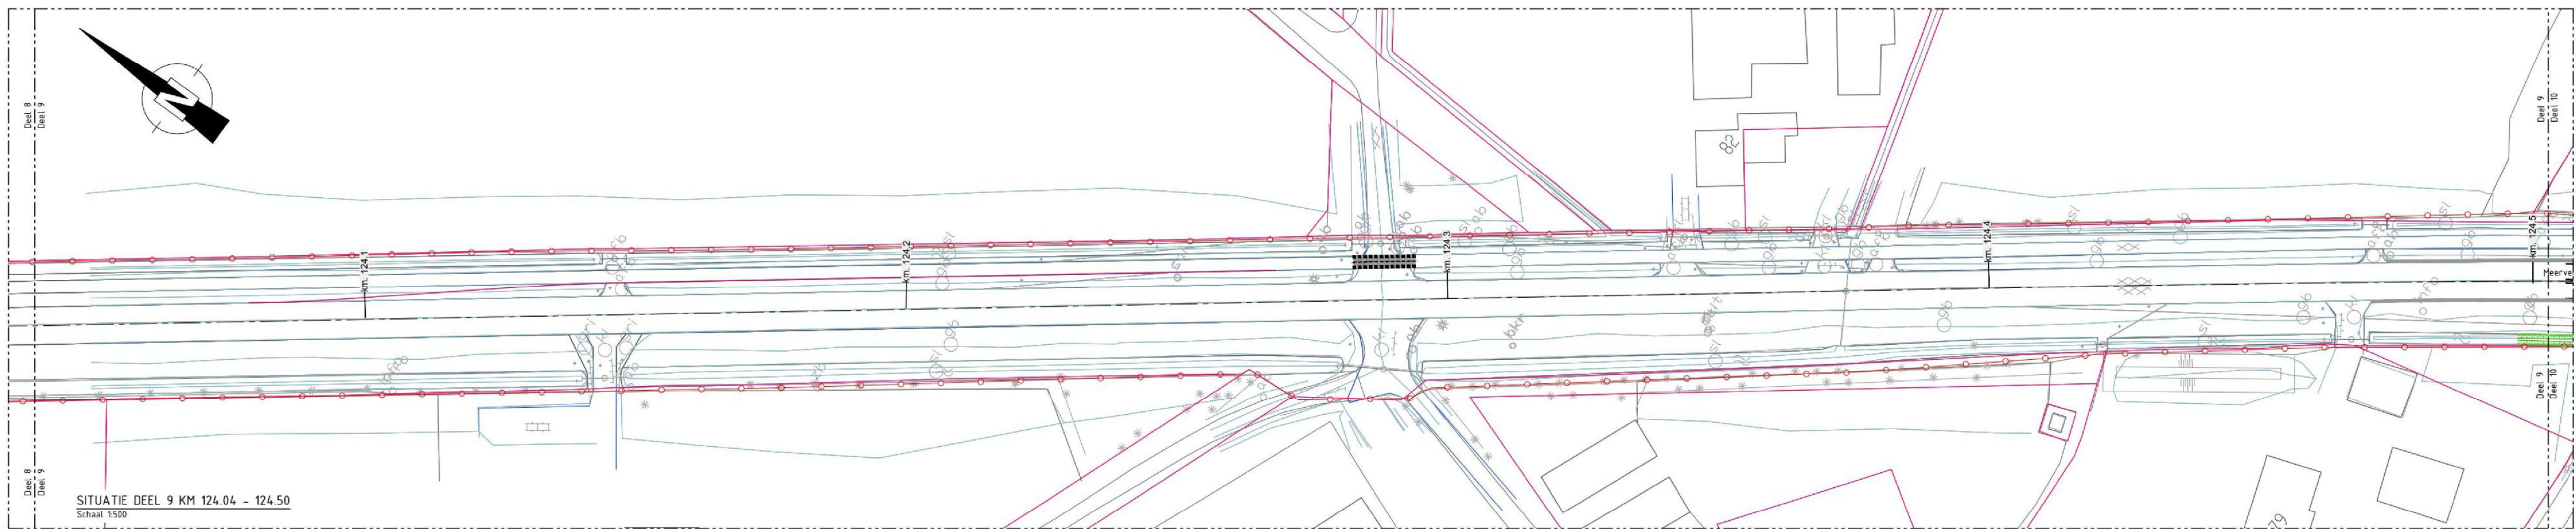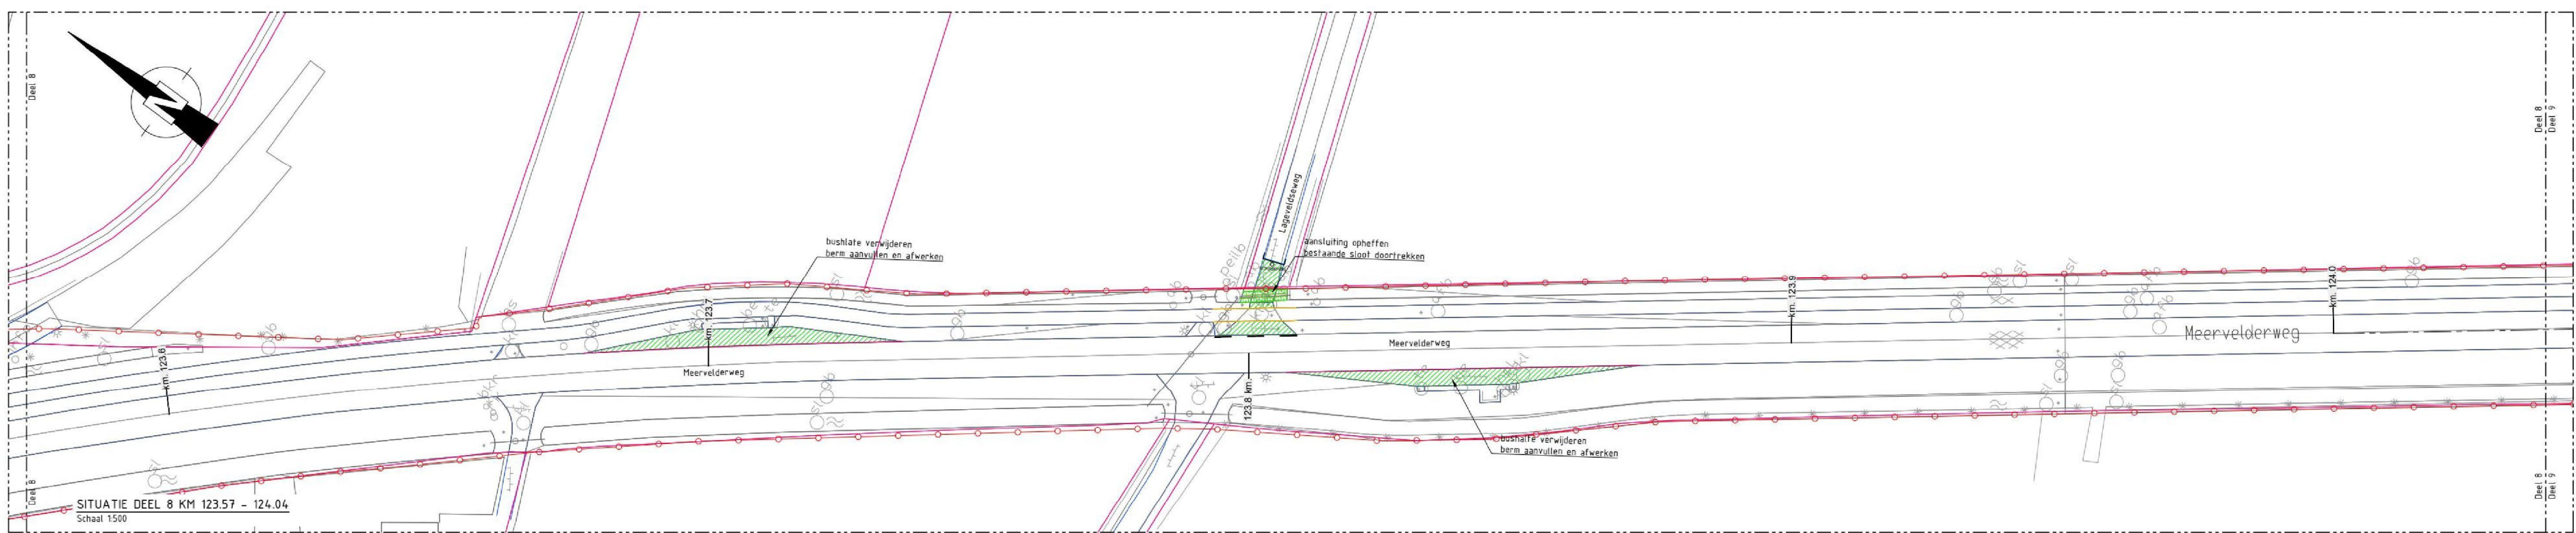

- Algemeen (bestaand)**
- lichtnaast
 - asfalt verharding
 - verkeersbord
 - haltepaal
 - beton verharding
 - straatwerk
 - Eigendomsgrs provincie
- Project (nieuwe situatie)**
- verharding print beton
 - verharding hoofdrijbaan: asfalt kleur: zwart
 - verharding fietspad: asfalt kleur: zwart
 - verharding fietspad: asfalt kleur: rood
 - verharding betonstraatstenen keiformaat, kleur: grijs
 - verharding grasbetonstenen
 - aan te kopen grond
 - aan te vullen berm
 - kant verharding hoofdrijbaan
 - kant verharding fietspad
 - betonborden
 - te plaatsen raster
 - aan te leggen duiker
 - talud grondwerk
 - te plaatsen geleiderail
 - lichtnaast
 - verwijderen boom
 - te plaatsen ABRI
 - te plaatsen haltepaal
- Project (nieuwe situatie dwarsprofiel)**
- bestaande eigendomsgrs
 - nieuwe eigendomsgrs
 - weg as / ontwerp as
 - helling en richting oppervlak
 - bestaande asfalt verharding
 - indicatie verhardingsconstructie (verharding, fundering en zandbed)

Maten in meters, tenzij anders vermeld
Materiaalmaten in mm, tenzij anders vermeld
Peilmaten in meters t.o.v. N.A.P., tenzij anders vermeld
Diameters in mm, tenzij anders vermeld

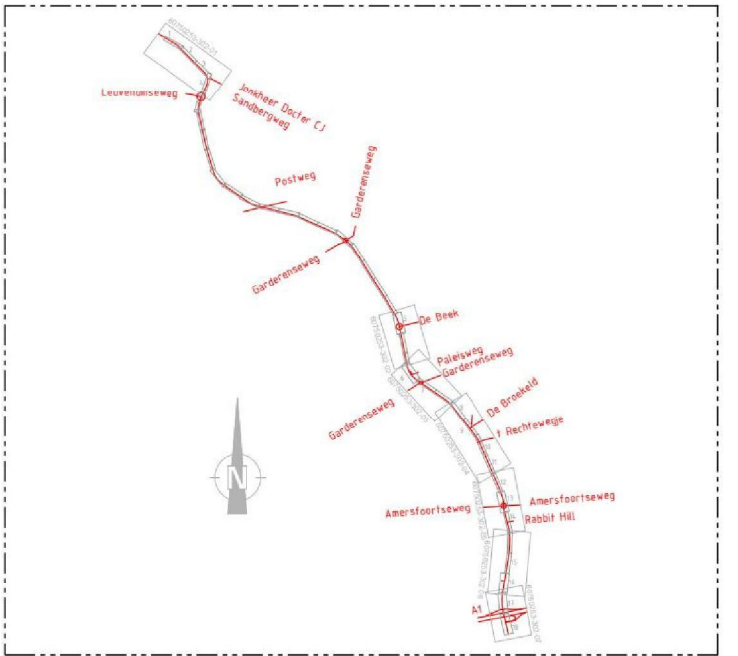

4					
3					
2					
1					
code	omschrijving	datum	getekend	gecontroleerd	
provincie Gelderland Afdeling Uitvoering Werken					
Team Ontwerp en Realisatie Werken					
N302 Harderwijk - Kootwijk					
Traject verkenning traject 27					
Definitieontwerp					
Omgeving Meerveld Fonteyn					
km. 123.570 - 125.420					
getekend		datum	14-03-2016	schaal	1:500
gecontroleerd		datum		formaat	A0
vragegeven		datum		in 3 bladen, bladz. 4	
status	Concept	versie	0.1	tekeningsnummer	60750253-302-04

