



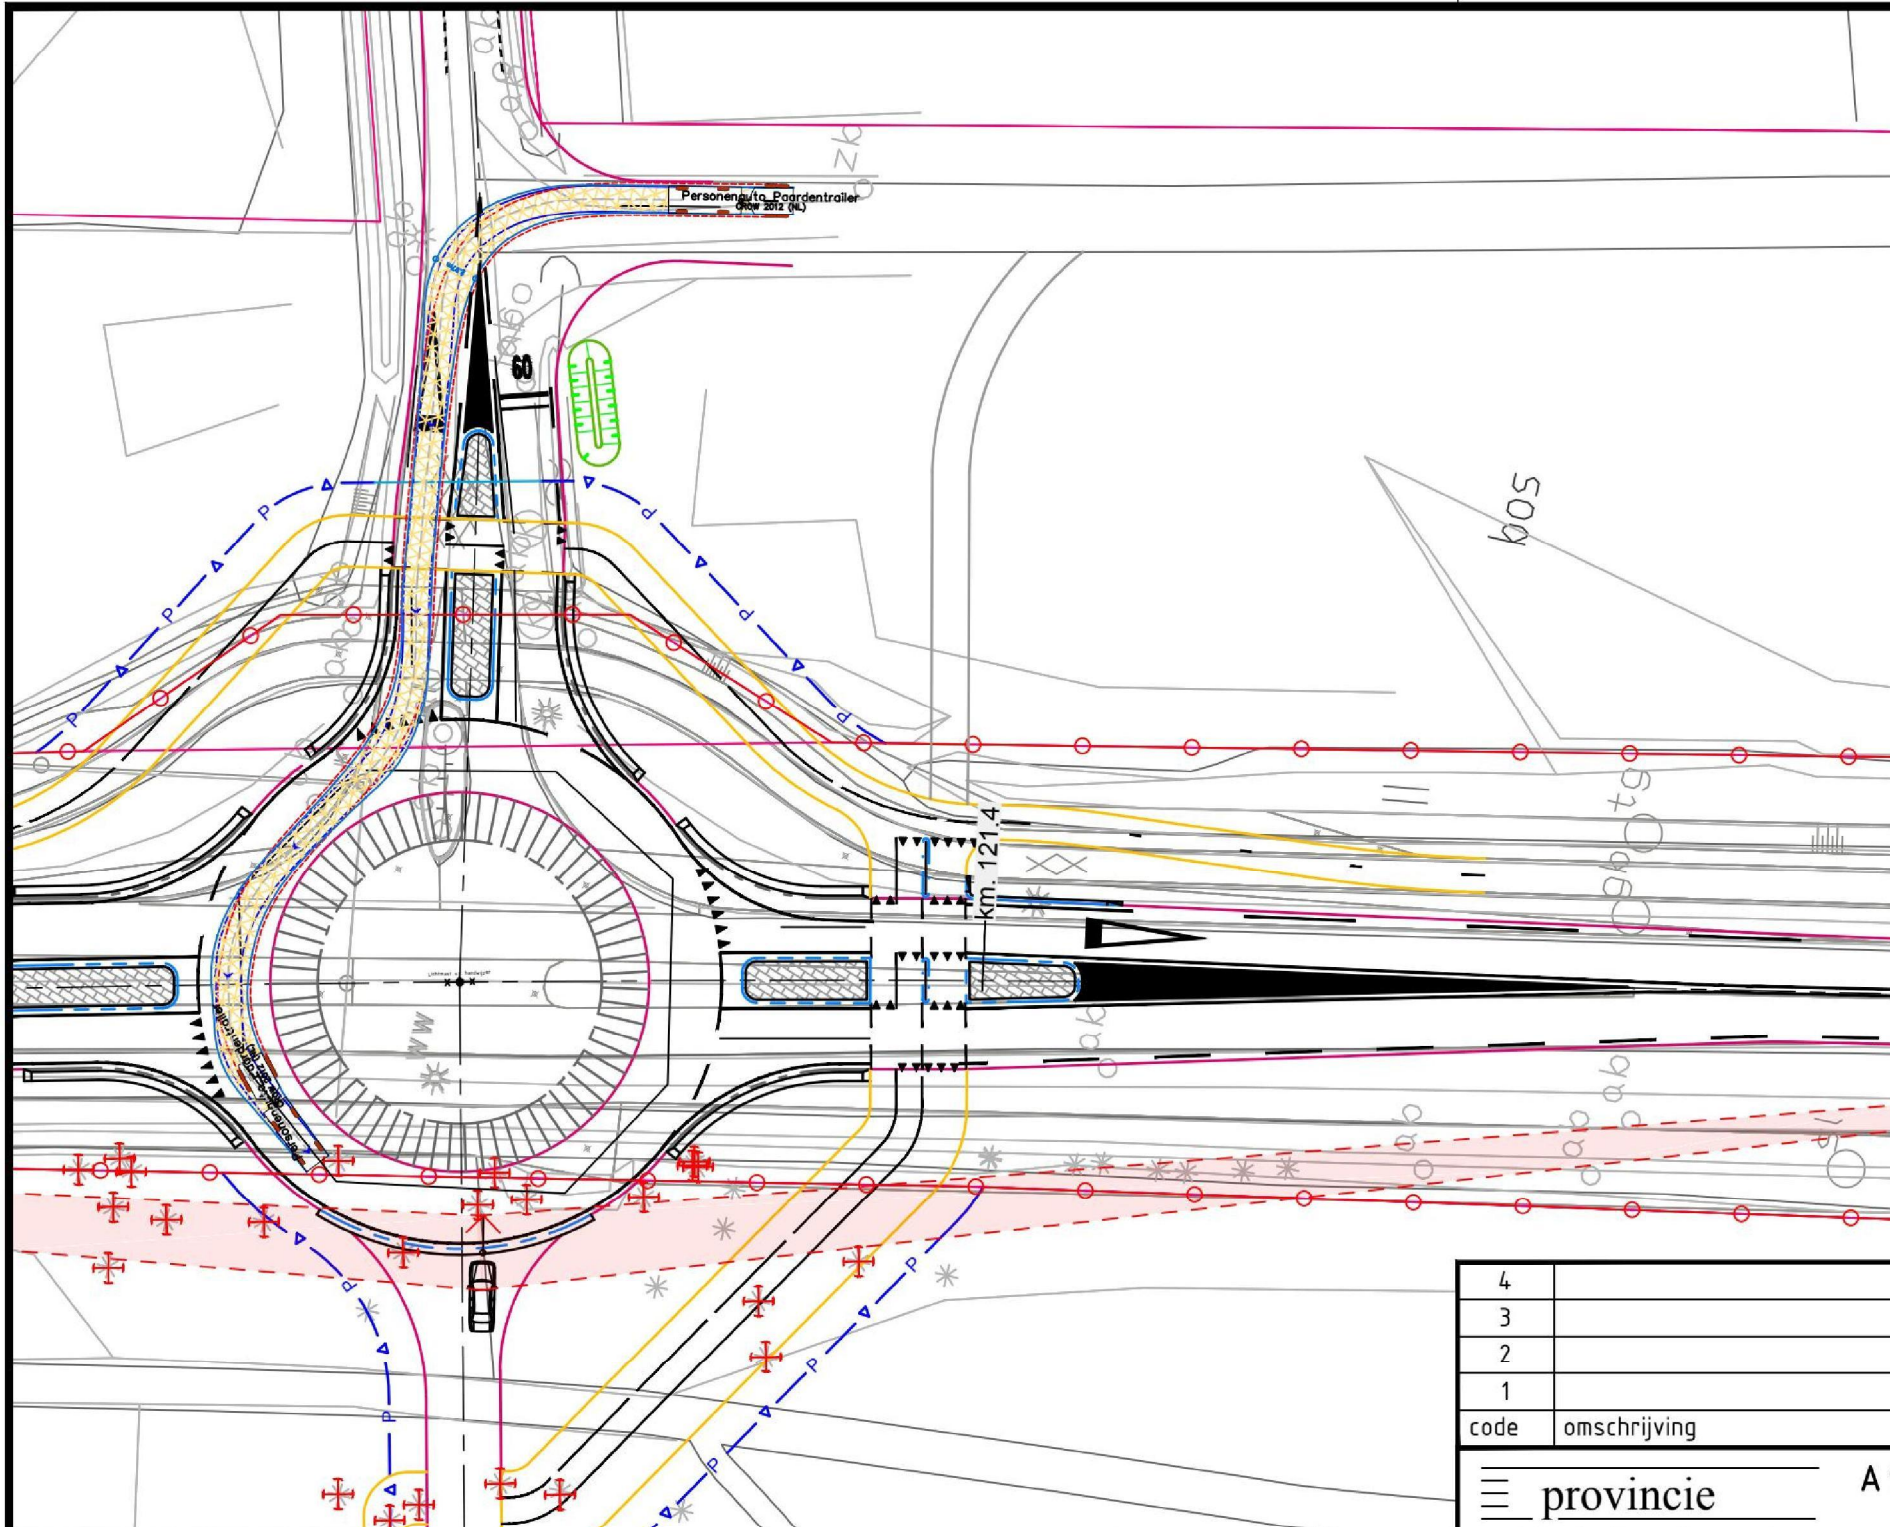
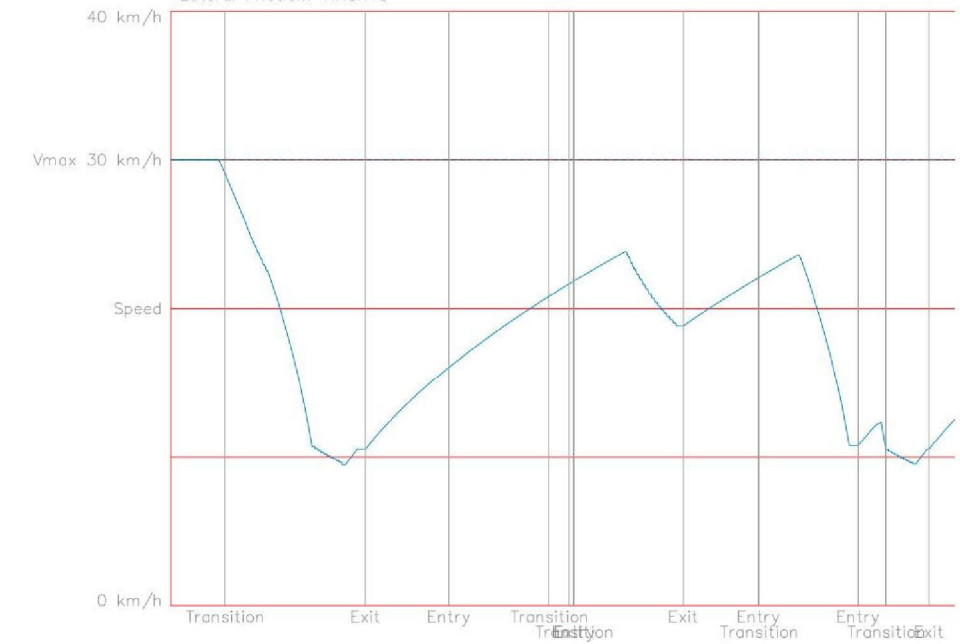




4							
3							
2							
1							
code	omschrijving		datum	getekend		gecontroleerd	
		Afdeling Uitvoering Werken Team Ontwerp en Realisatie Werken					
N302 Harderwijk – Koolwijk					besteknummer: n.n.b.		
Traject verkenning traject 27							
Voorontwerp					document type: Tekening		
Dwarsprofielen					documentnummer: 60750253-303-01		
getekend		datum	14-03-2016	school	1000	projectnummer:	in 5 bladen, blader 3
gecontroleerd		datum		formaat:	A0	in 5 bladen, blader 3	60750253
verigevaan		datum					
status	Concept	datum	versie	0.1	tekeningennummer:	60750253-303-01	

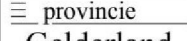

CROW 2012 (NL): Personenauto Paardentruiter
 Acceleration: 0.67 m/s²
 Deceleration: -3.40 m/s²
 Superelevation: 0.00
 Lateral Friction: AASHTO






Speed Profile Report
 Cumulative Path Length: 82.81 m
 Horizontal Scale = 1.00 : 3.00 (Report : Simulation)
 Vertical Scale = 0.50 : 1.00 (Report : Simulation)

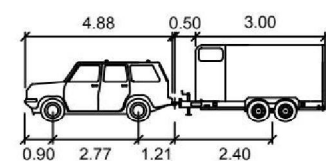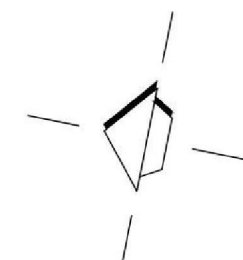

Personenauto Paardentruiter

	meters
Car Width	: 1.83
Trailer Width	: 1.80
Car Track	: 1.74
Trailer Track	: 2.20
Lock to Lock Time	: 6.0
Steering Angle	: 22.4
Articulating Angle	: 70.0




4				
3				
2				
1				
code	omschrijving	datum	getekend	gecontroleerd
	provincie Gelderland		Afdeling Uitvoering Werken	bureau uitbesteding
			Team	Anacon infra
			Ontwerp en Realisatie Werken	civieltechnisch - projectbureau
	N302 Harderwijk - Kootwijk			besteknummer:
	Traject verkenning traject 27			n.n.b.
	Definitiefontwerp			documenttype:
	Rotonde KNHS (Rijcuve 01)			Tekening
	km. 121.300 - 122.600			documentnummer:
				60750253-303-02
getekend		datum	14-03-2016	schaal: 1:500
gecontroleerd		datum	11-02-2016	in bladen , bladnr.
vrijgegeven		datum		formaat: A3
status	Concept	versie	0.1	projectnummer: 60750253
				tekeningnummer: 60750253-303-02

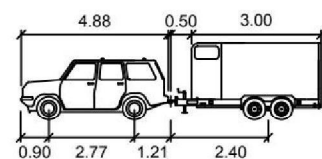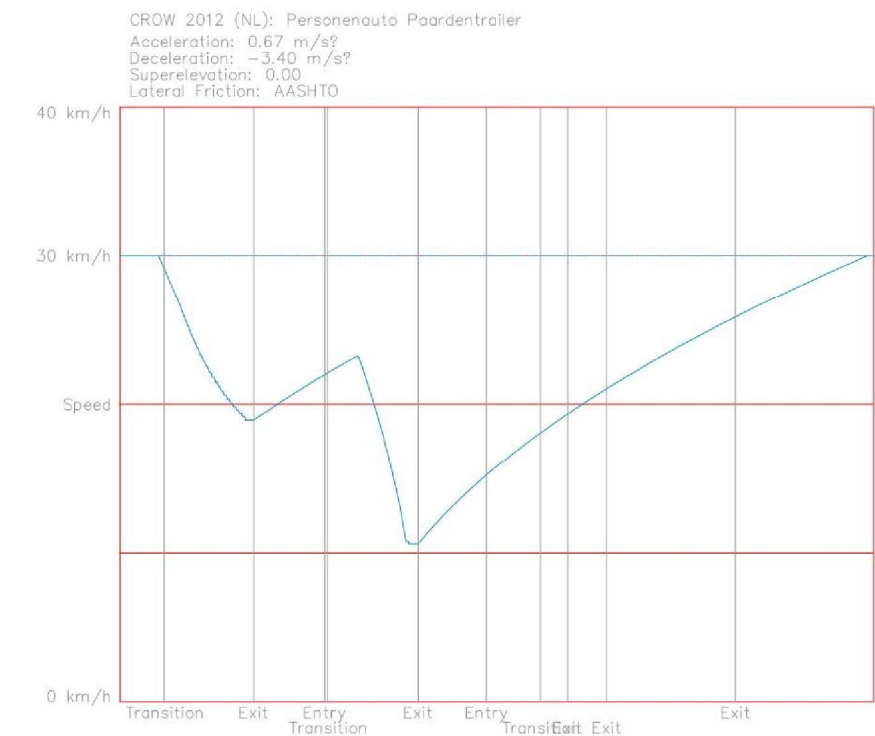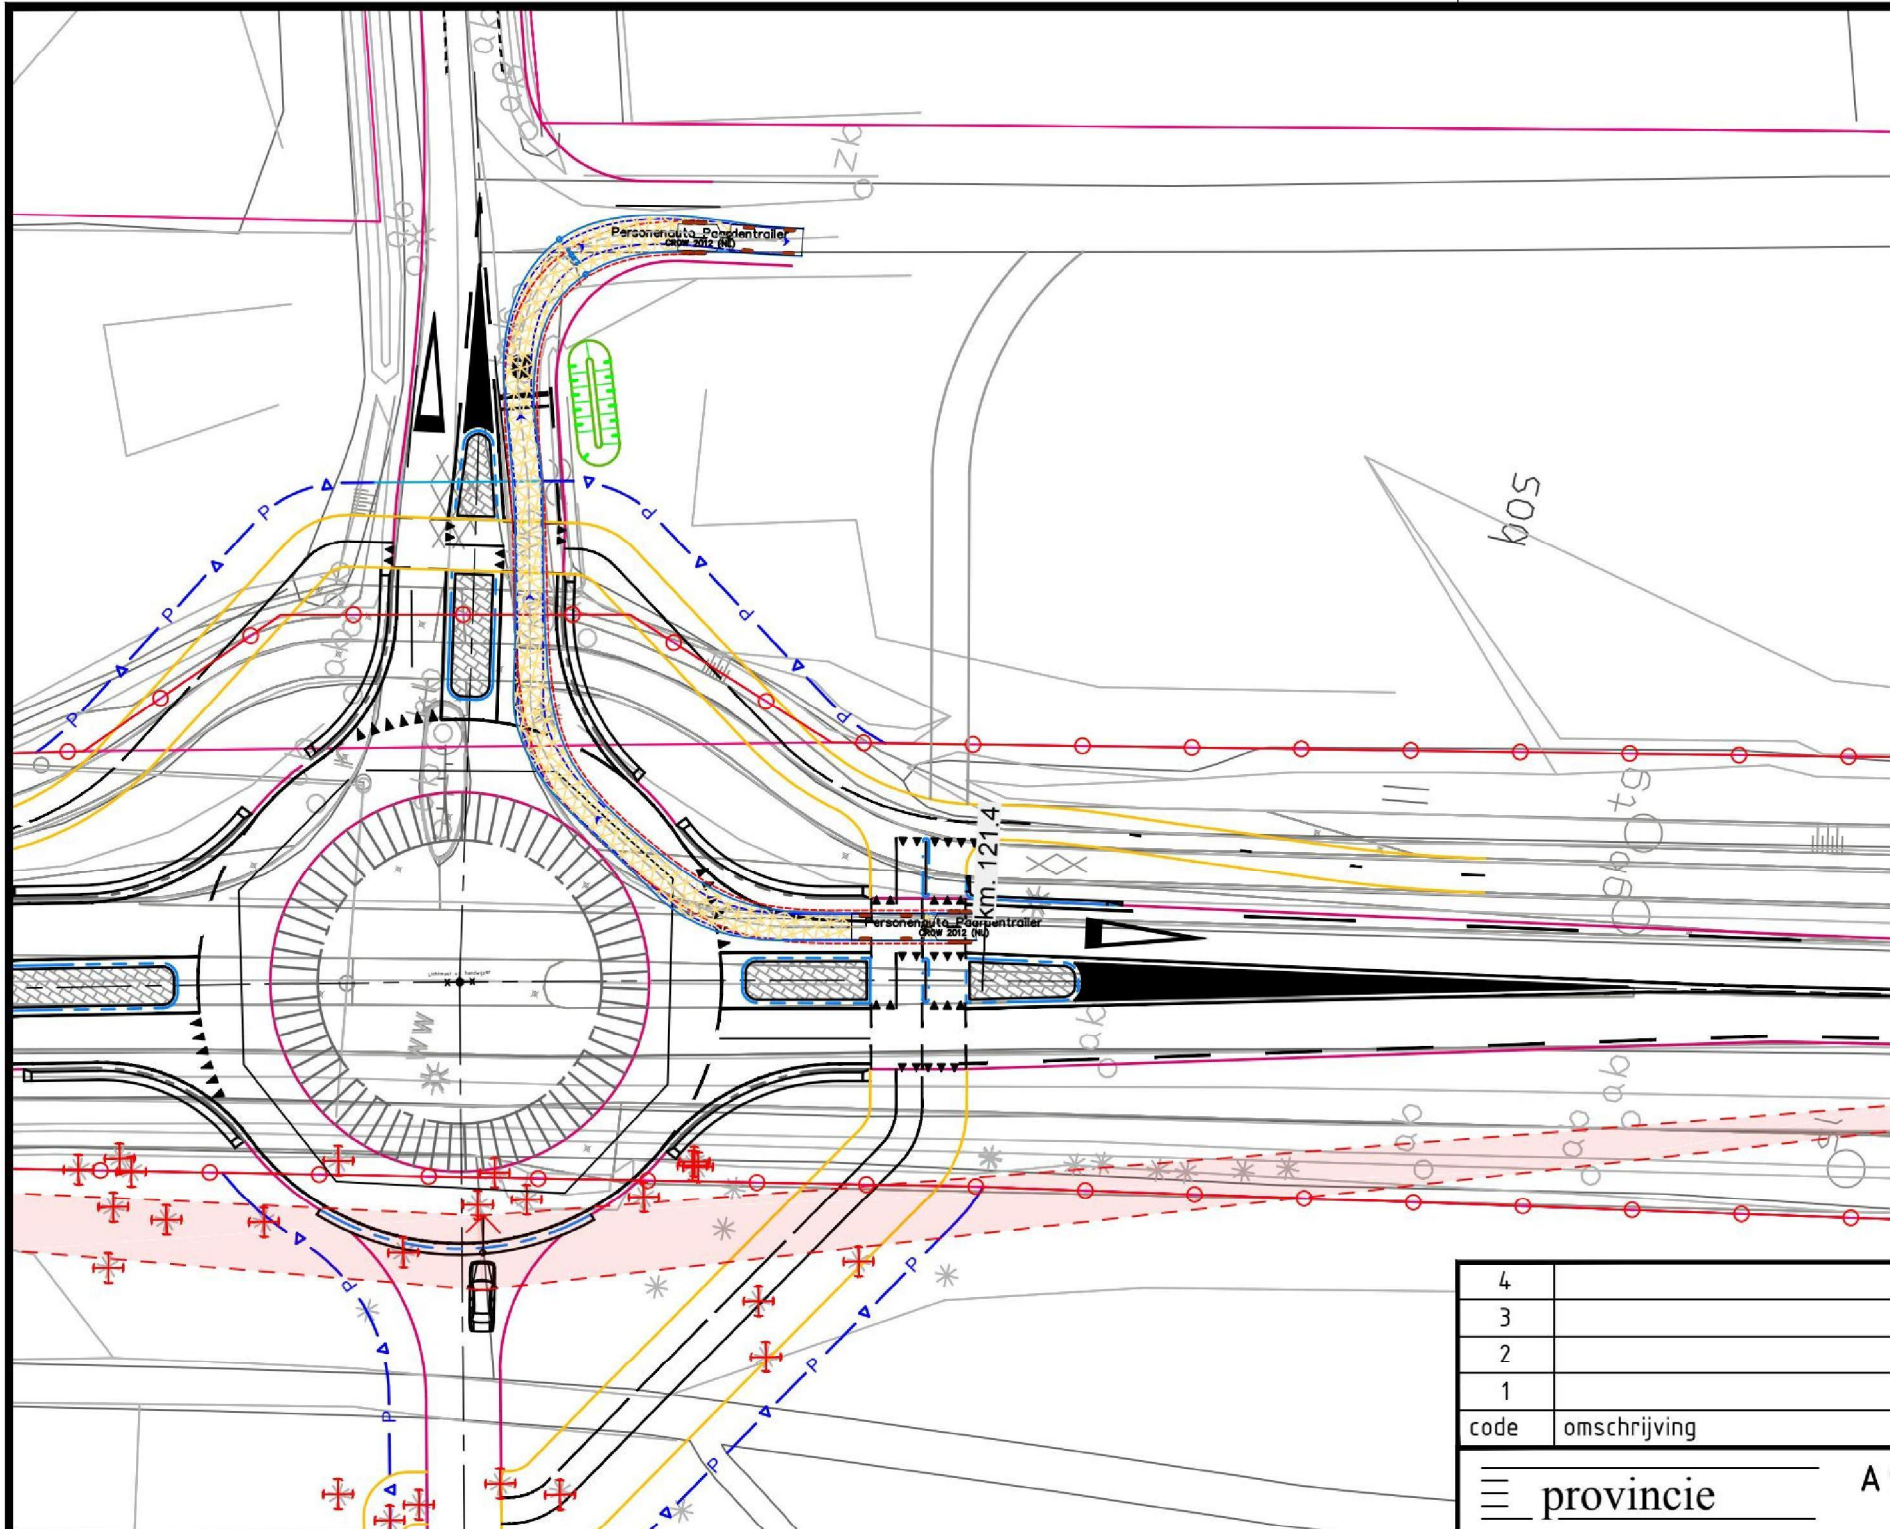


Personenauto Paardentrailer

	meters
Car Width	: 1.83
Trailer Width	: 1.80
Car Track	: 1.74
Trailer Track	: 2.20
Lock to Lock Time	: 6.0
Steering Angle	: 22.4
Articulating Angle	: 70.0


4				
3				
2				
1				
code	omschrijving	datum	getekend	gecontroleerd
<div> <div> <div></div> <div>provincie</div> <div>Gelderland</div> </div> <div> <div>Afdeling Uitvoering Werken</div> <div>Team</div> <div>Ontwerp en Realisatie Werken</div> </div> </div>				<div>bureau uitbesteding</div> <div>Anacon infra</div> <div>civieltechnisch - projectbureau</div>
N302 Harderwijk - Kootwijk				besteknummer:
Traject verkenning traject 27				n.n.b.
Definitiefontwerp				documenttype:
Ronde KNHS (Rijcuve 02)				Tekening
km. 121.300 - 122.600				documentnummer:
				60750253-303-03
getekend		datum	14-03-2016	schaal: 1:500
gecontroleerd		datum	11-02-2016	in bladen , bladnr.
vrijgegeven		datum		formaat: A3
status	Concept	versie	0.1	projectnummer: 60750253
				tekeningnummer: 60750253-303-03

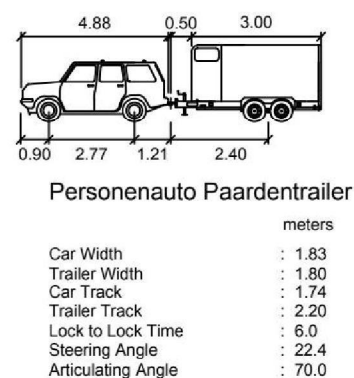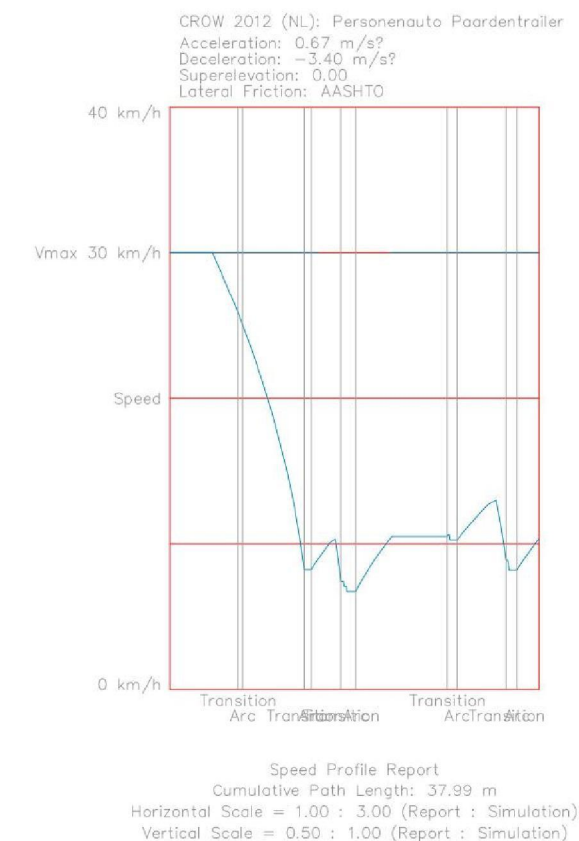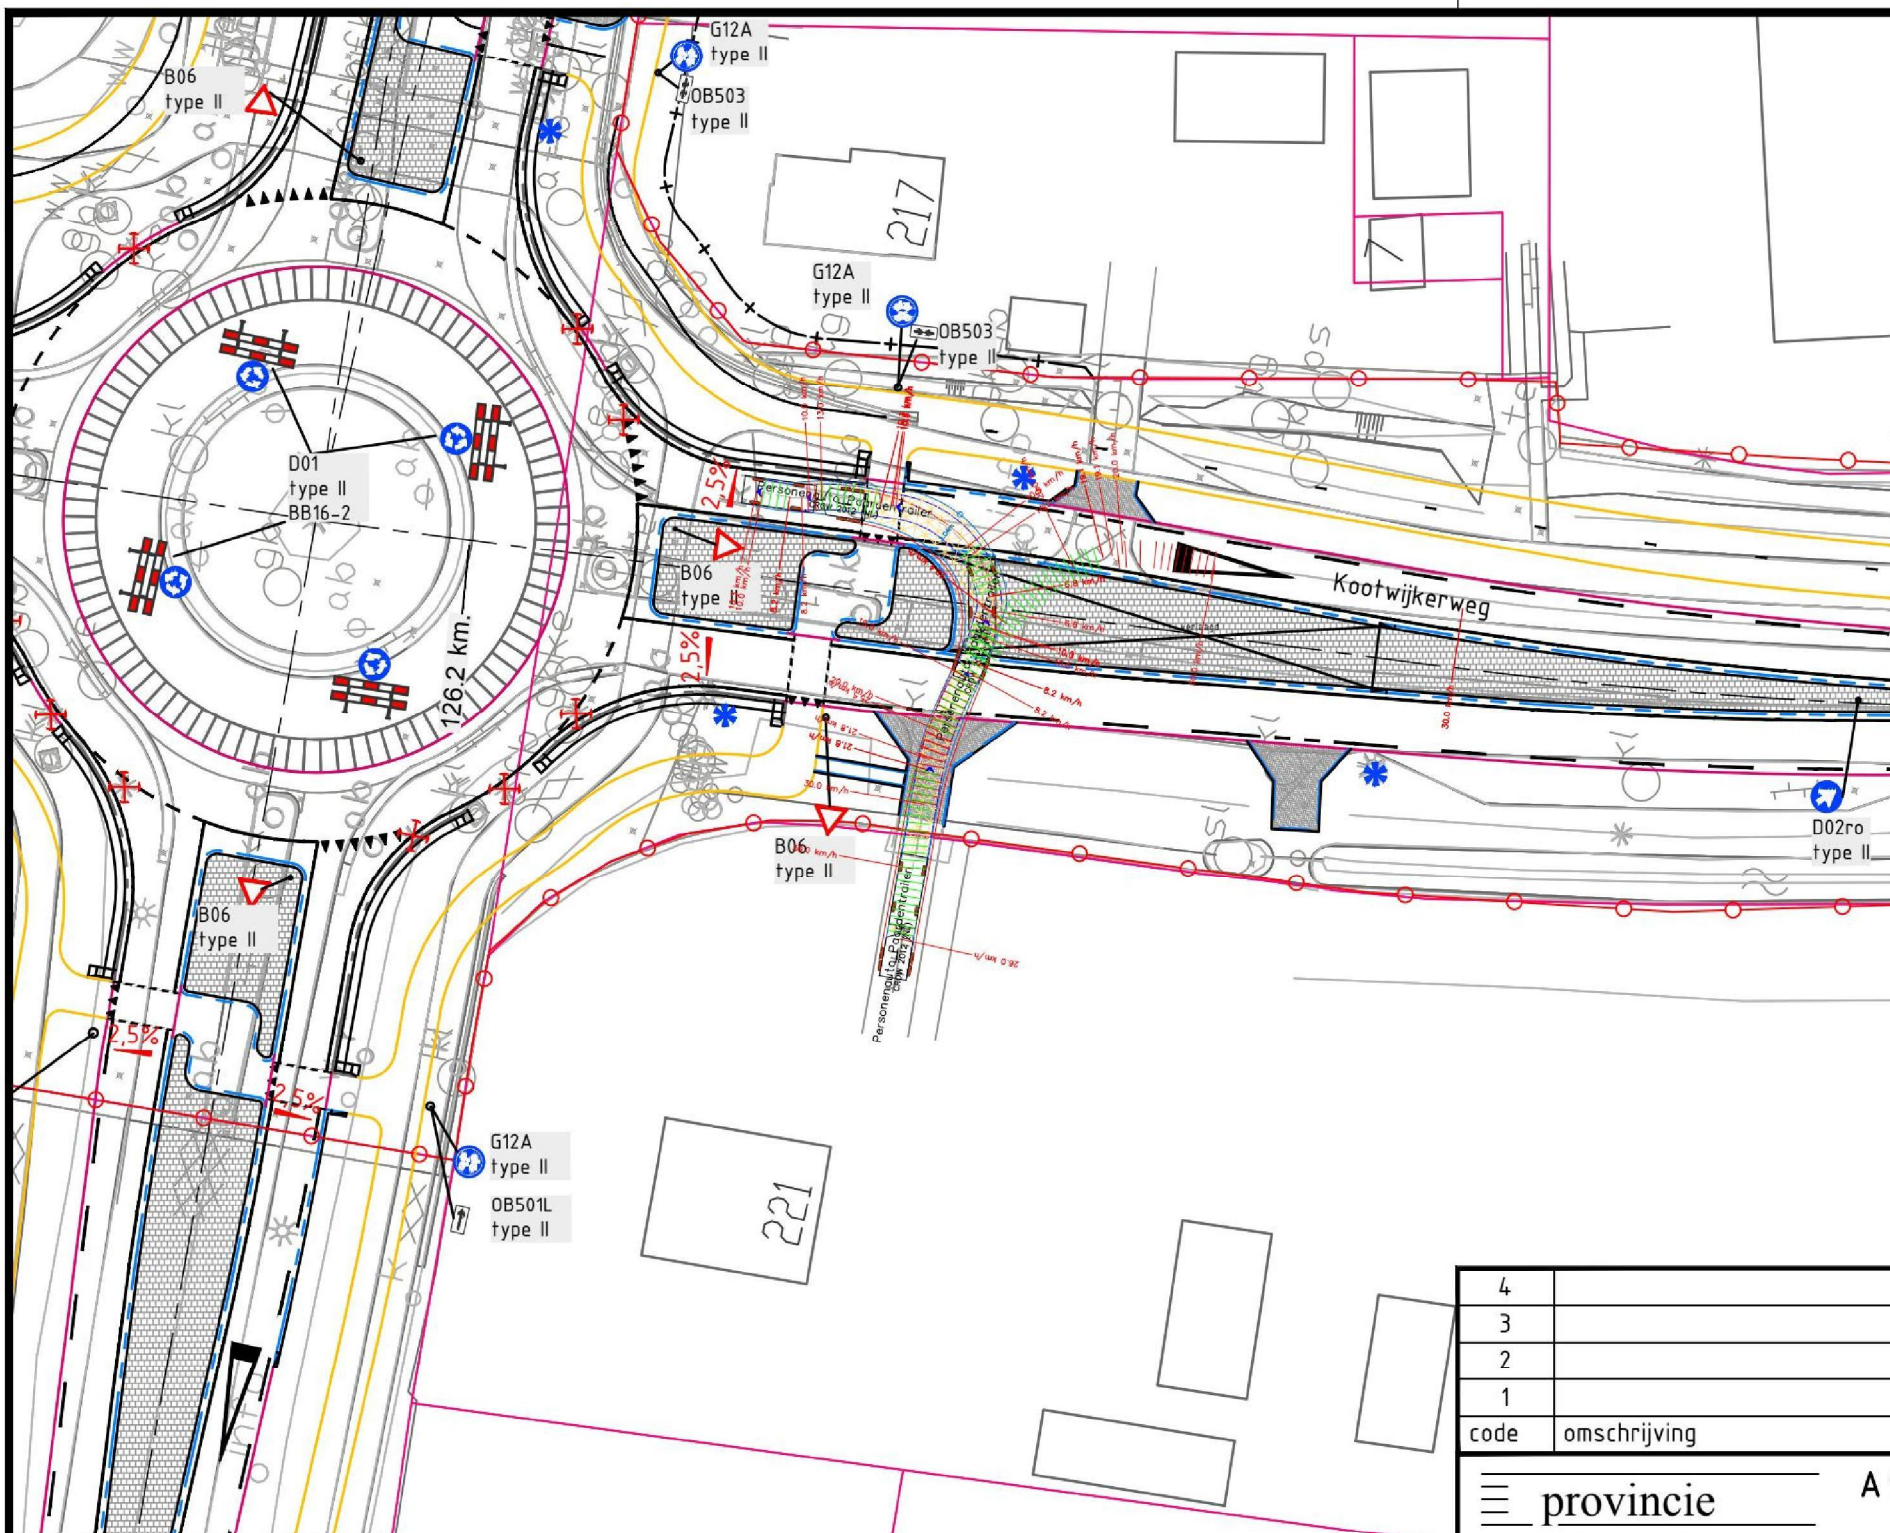



4				
3				
2				
1				
code	omschrijving	datum	getekend	gecontroleerd
provincie Gelderland		Afdeling Uitvoering Werken		bureau uitbesteding Anacon infra civieltechnisch - projectbureau
Team Ontwerp en Realisatie Werken		besteknummer: n.n.b.		
N302 Harderwijk - Kootwijk		documenttype: Tekening		
Traject verkenning traject 27		documentnummer: 60750253-303-04		
Definitiefontwerp		in bladen , bladnr.		
Ronde Nieuw Millingen (Rijcuve 1)		projectnummer: 60750253		
km. 126.200		tekeningnummer: 60750253-303-04		
getekend		datum	14-03-2016	schaal: 1:500
gecontroleerd		datum		formaat: A3
vrijgegeven		datum		projectnummer: 60750253
status	Concept	versie	0.1	tekeningnummer: 60750253-303-04

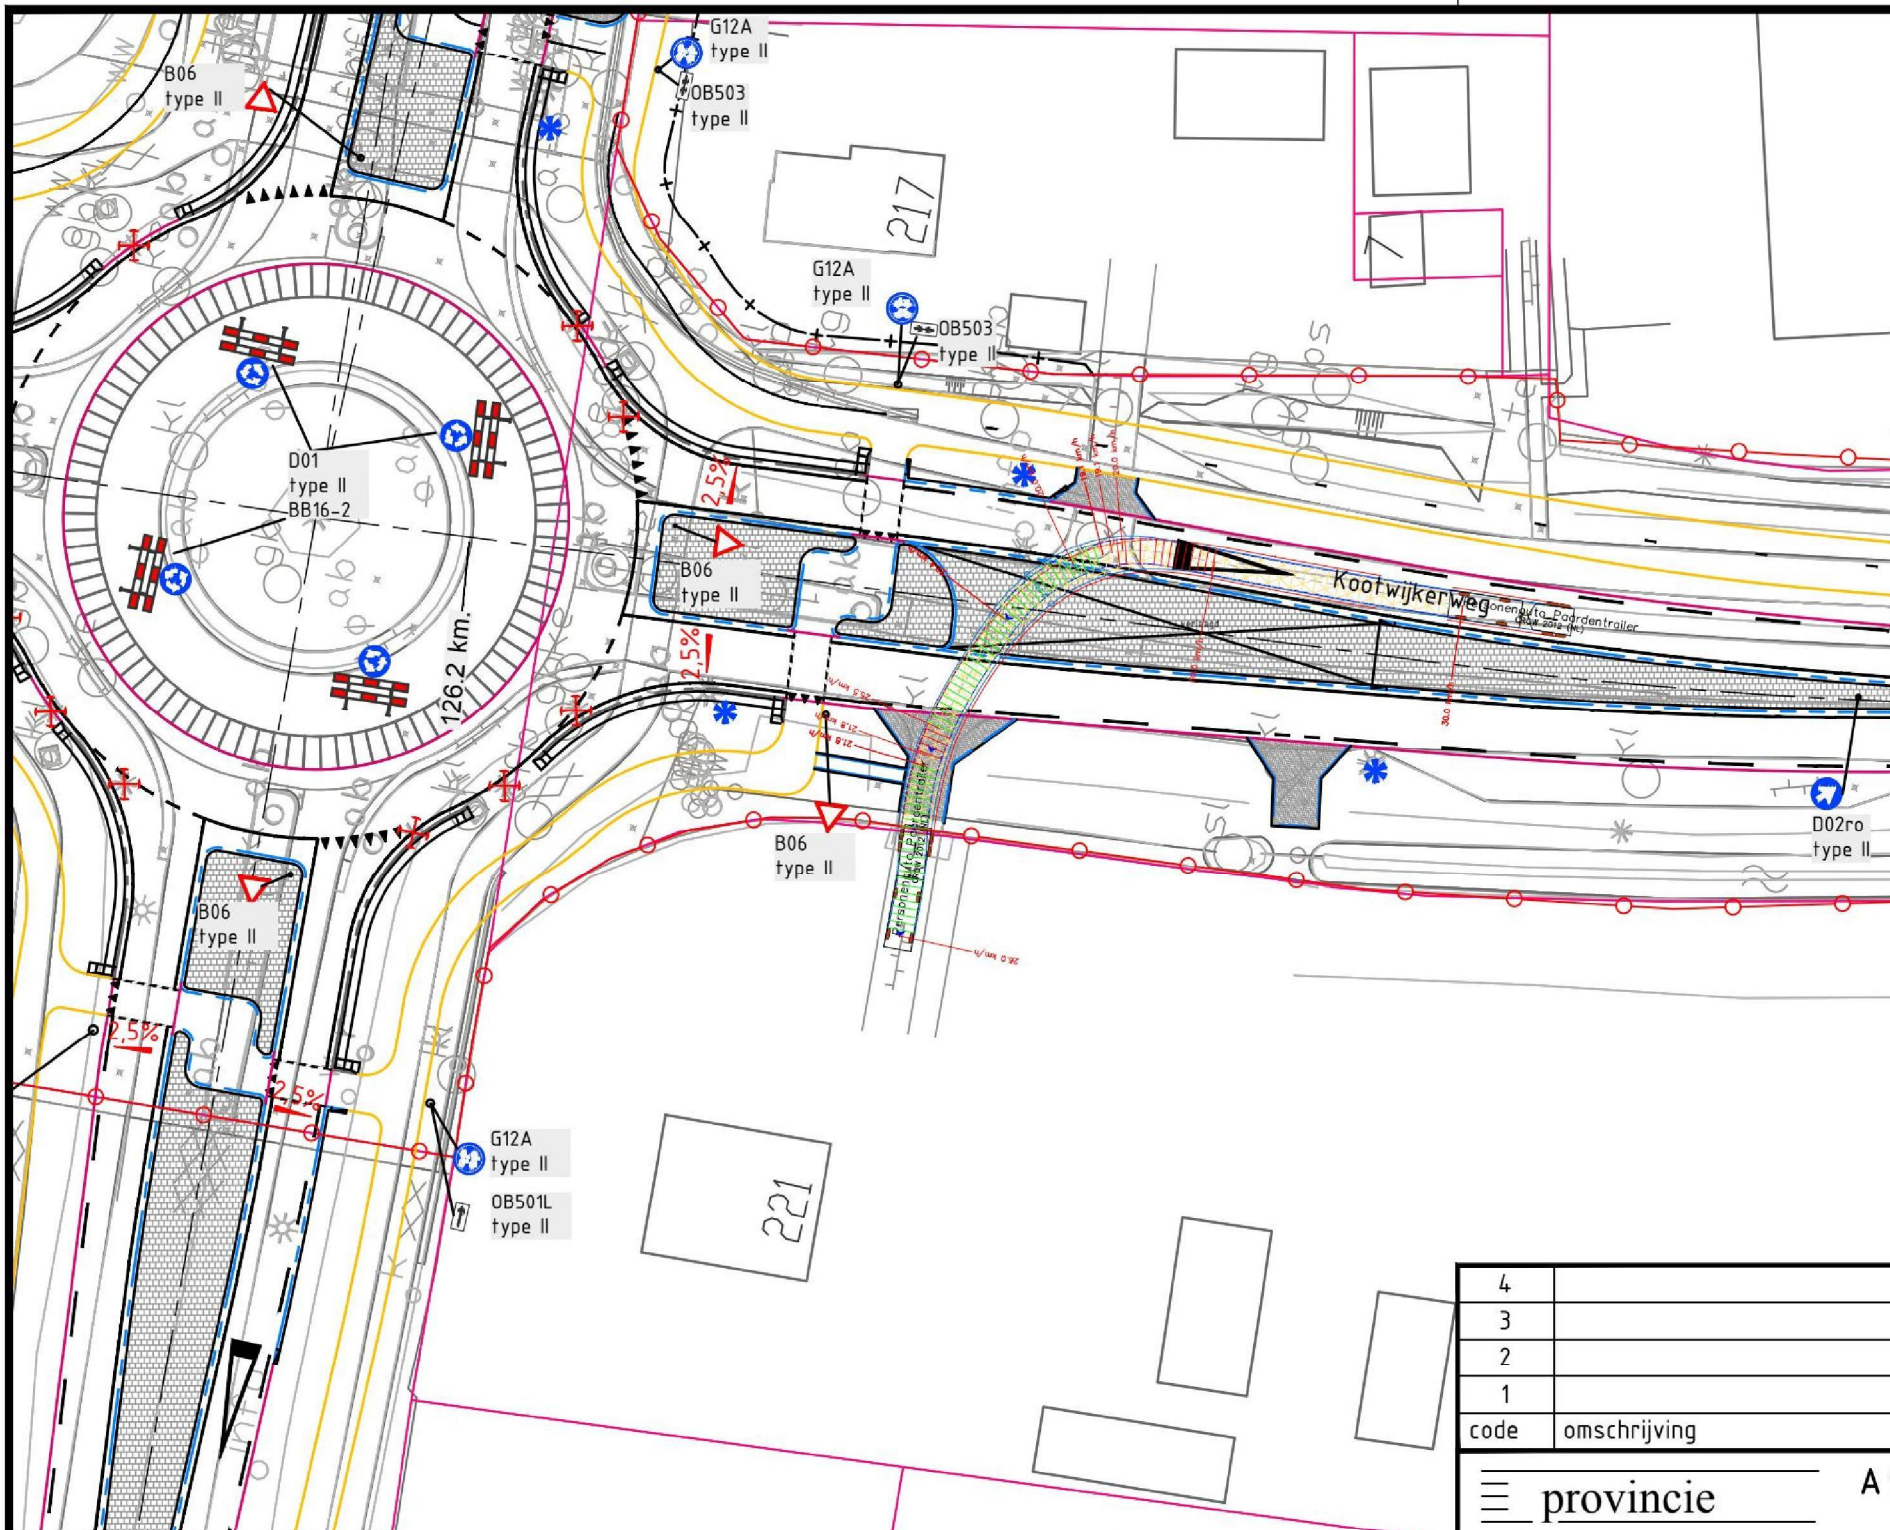

CROW 2012 (NL): Personenauto Paardentruiler
Acceleration: 0.67 m/s²
Deceleration: -3.40 m/s²
Superelevation: 0.00
Lateral Friction: AASHTO

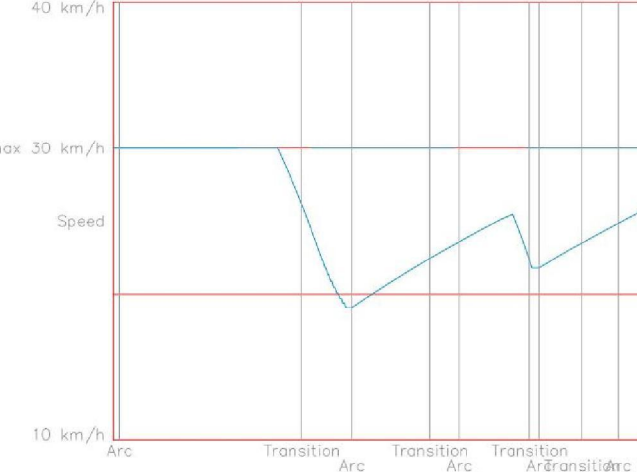

Speed Profile Report
Cumulative Path Length: 55.40 m
Horizontal Scale = 1.00 : 3.00 (Report : Simulation)
Vertical Scale = 0.50 : 1.00 (Report : Simulation)

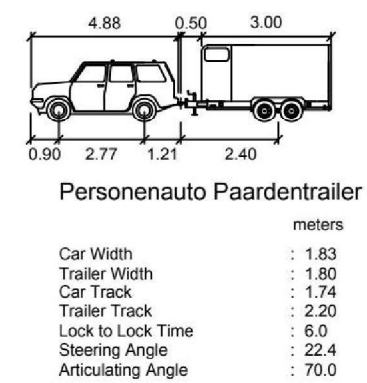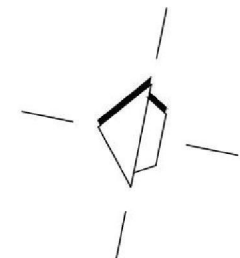

4				
3				
2				
1				
code	omschrijving	datum	getekend	gecontroleerd
provincie Gelderland		Afdeling Uitvoering Werken		bureau uitbesteding Anacon infra civieltechnisch - projectbureau
Team Ontwerp en Realisatie Werken		besteknummer: n.n.b.		
N302 Harderwijk - Kootwijk		documenttype: Tekening		
Traject verkenning traject 27		documentnummer: 60750253-303-05		
Definitiefontwerp				
Ronde Nieuw Millingen (Rijcuve 2)				
km. 126.200				
getekend		datum	14-03-2016	schaal: 1:500 in bladen , bladnr.
gecontroleerd		datum		formaat: A3 projectnummer: 60750253
vrijgegeven		datum		tekeningnummer: 60750253-303-05
status	Concept	versie	0.1	