

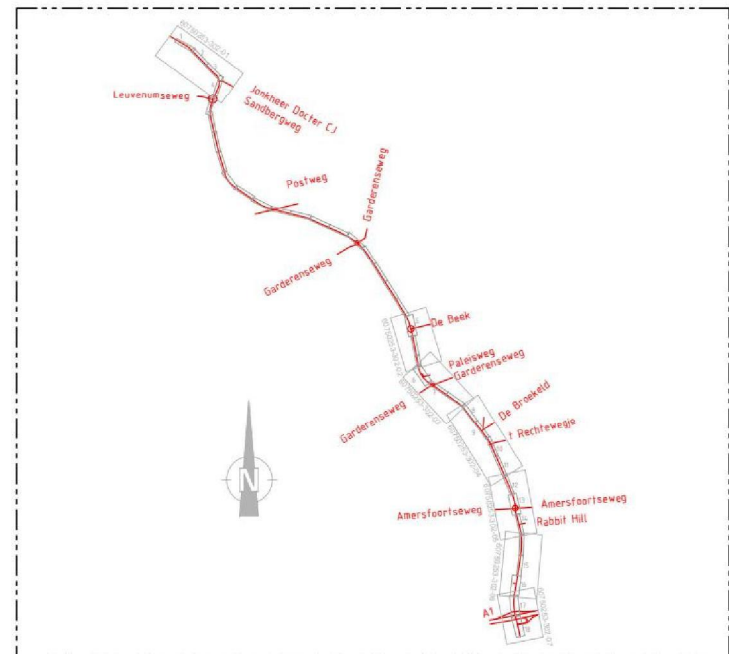
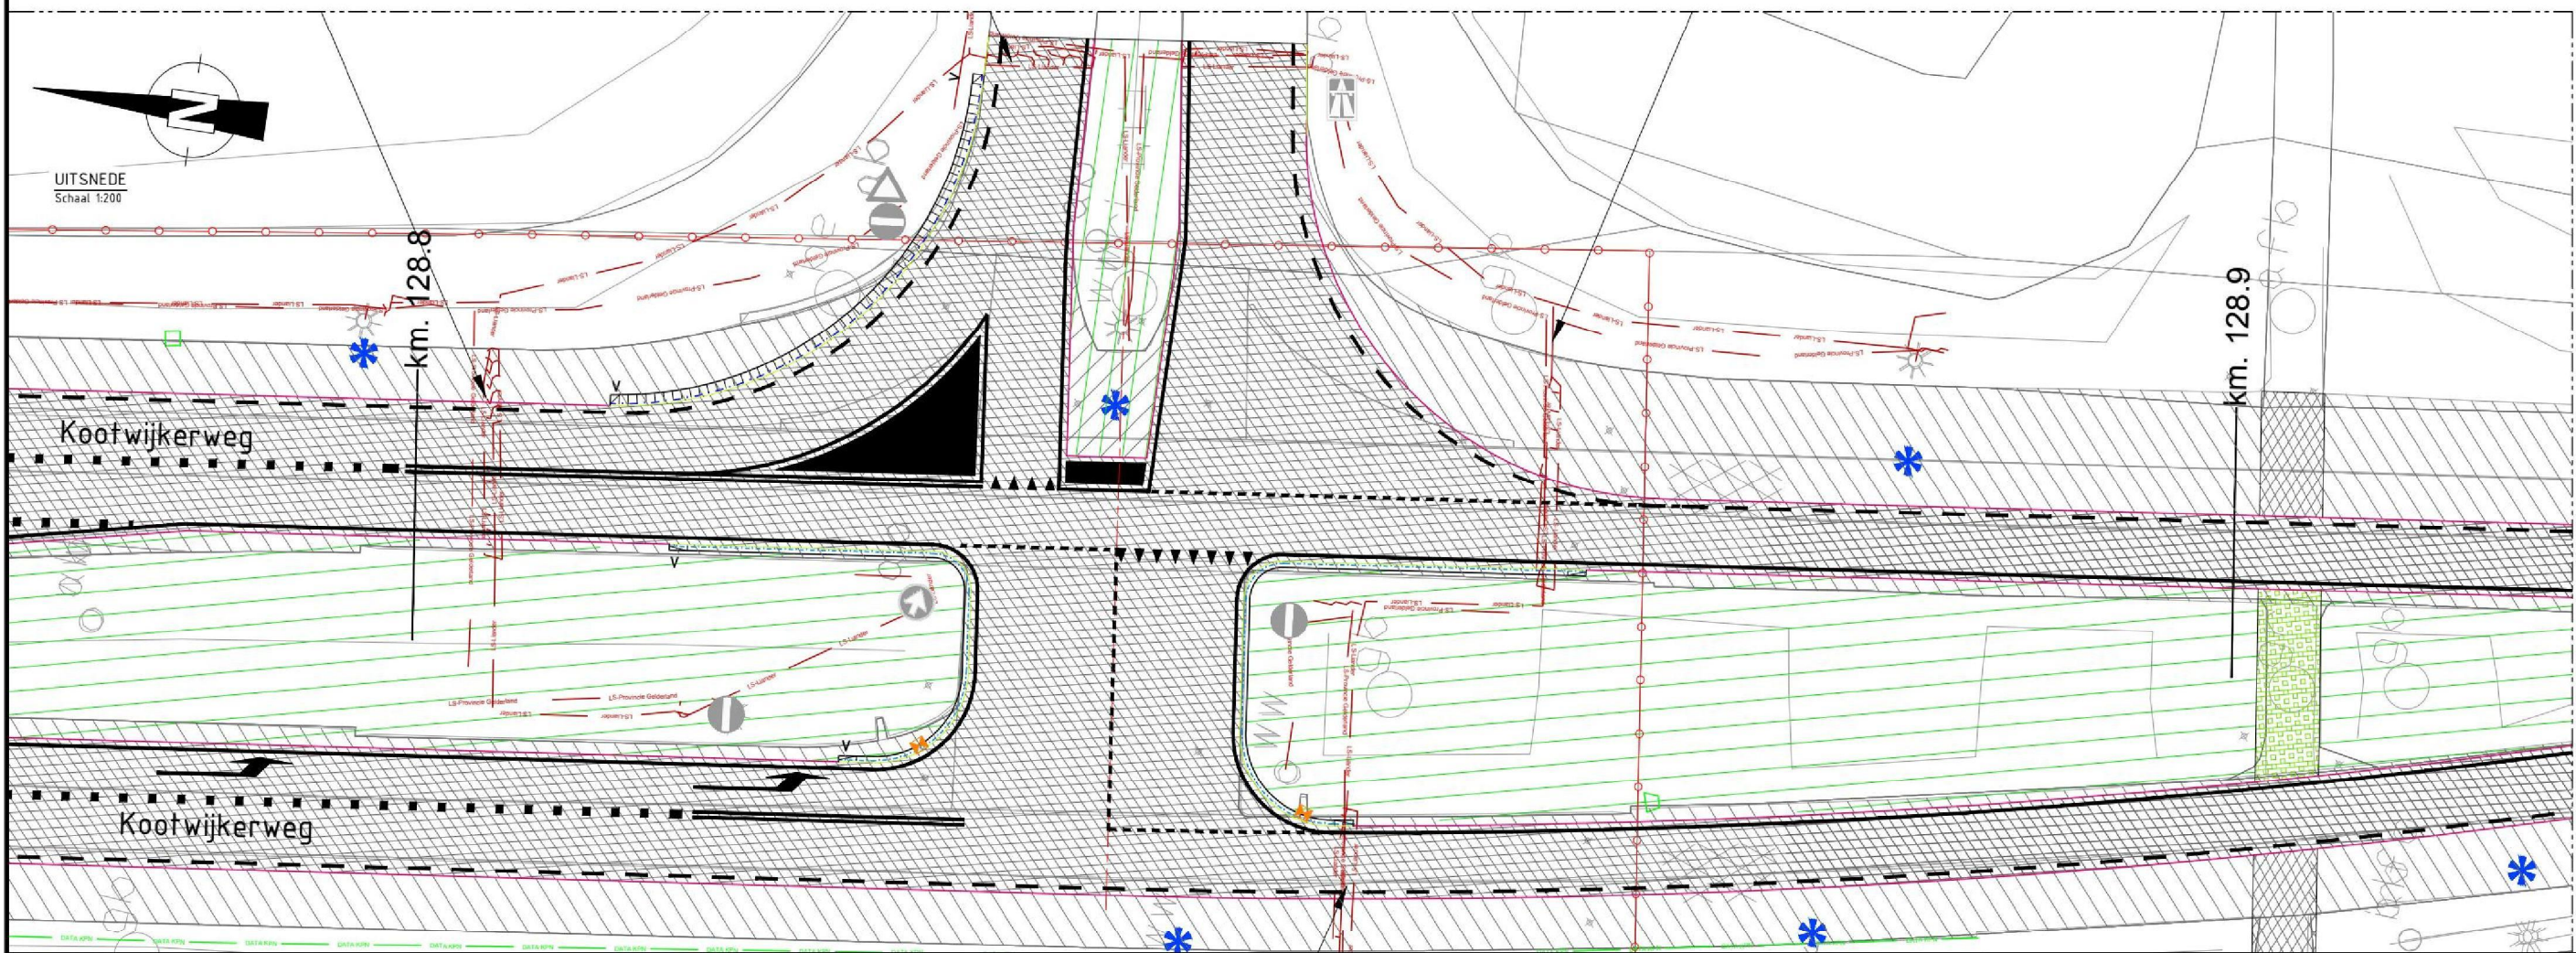


LEGENDA			
gasunewest Busleiding gewaarlijke inhoud	LS overspanning	nswegoostri Laagspanning	
Allander Telecom Datatransport	LS overspanning	vtbgermelo Laagspanning	
cal-harderwijk Datatransport	MS Lander	Tennet Hoogspanning	
Eurofiber Datatransport	MS Lander	Lander Middenspanning	
KPN Datatransport	MS Lander	proral Middenspanning	
Lander Datatransport	MS Lander	RVB Middenspanning	
RVB Datatransport	MS Lander	RVB Overig	
nswegoostri Datatransport	MS Lander	nswegoostri Overig	
Tennet TSO B.V. Datatransport	MS Lander	APELDOORN Riool onder druk	
upc Datatransport	MS Lander	harderwijk Riool onder druk	
vtbgermelo Datatransport	MS Lander	vtbgermelo Riool onder druk	
Lander Gas Hoge Druk	MS Lander	wsvalleluxe Riool onder druk	
Lander Gas Lage Druk	MS Lander	harderwijk Riool vrijverval	
Lander Hoogspanning	MS Lander	RVB Riool vrijverval	
Lander Laagspanning	MS Lander	wsvalleluxe Riool vrijverval	
Provincie Gelderland Laagspanning	MS Lander	RVB Water	
RVB Laagspanning	MS Lander	Virens Water	

Opmerkingen:
Ligging Kabels en Leidingen ter indicatie.
Exacte ligging Kabels en Leidingen lopen aan de hand van profiellijnen.
Project: PGL 34-00 N002
Type melding: Oriëntatieverzoek
Aanvraag datum: 2015-11-19
LET OP: LEVERING BEVAT EIS VOORZORGMATREGELEN
KIJK IN DE BIJLAGEN VAN DE KLIC-MELDING VOOR DE TE NEMEN MATREGELEN!

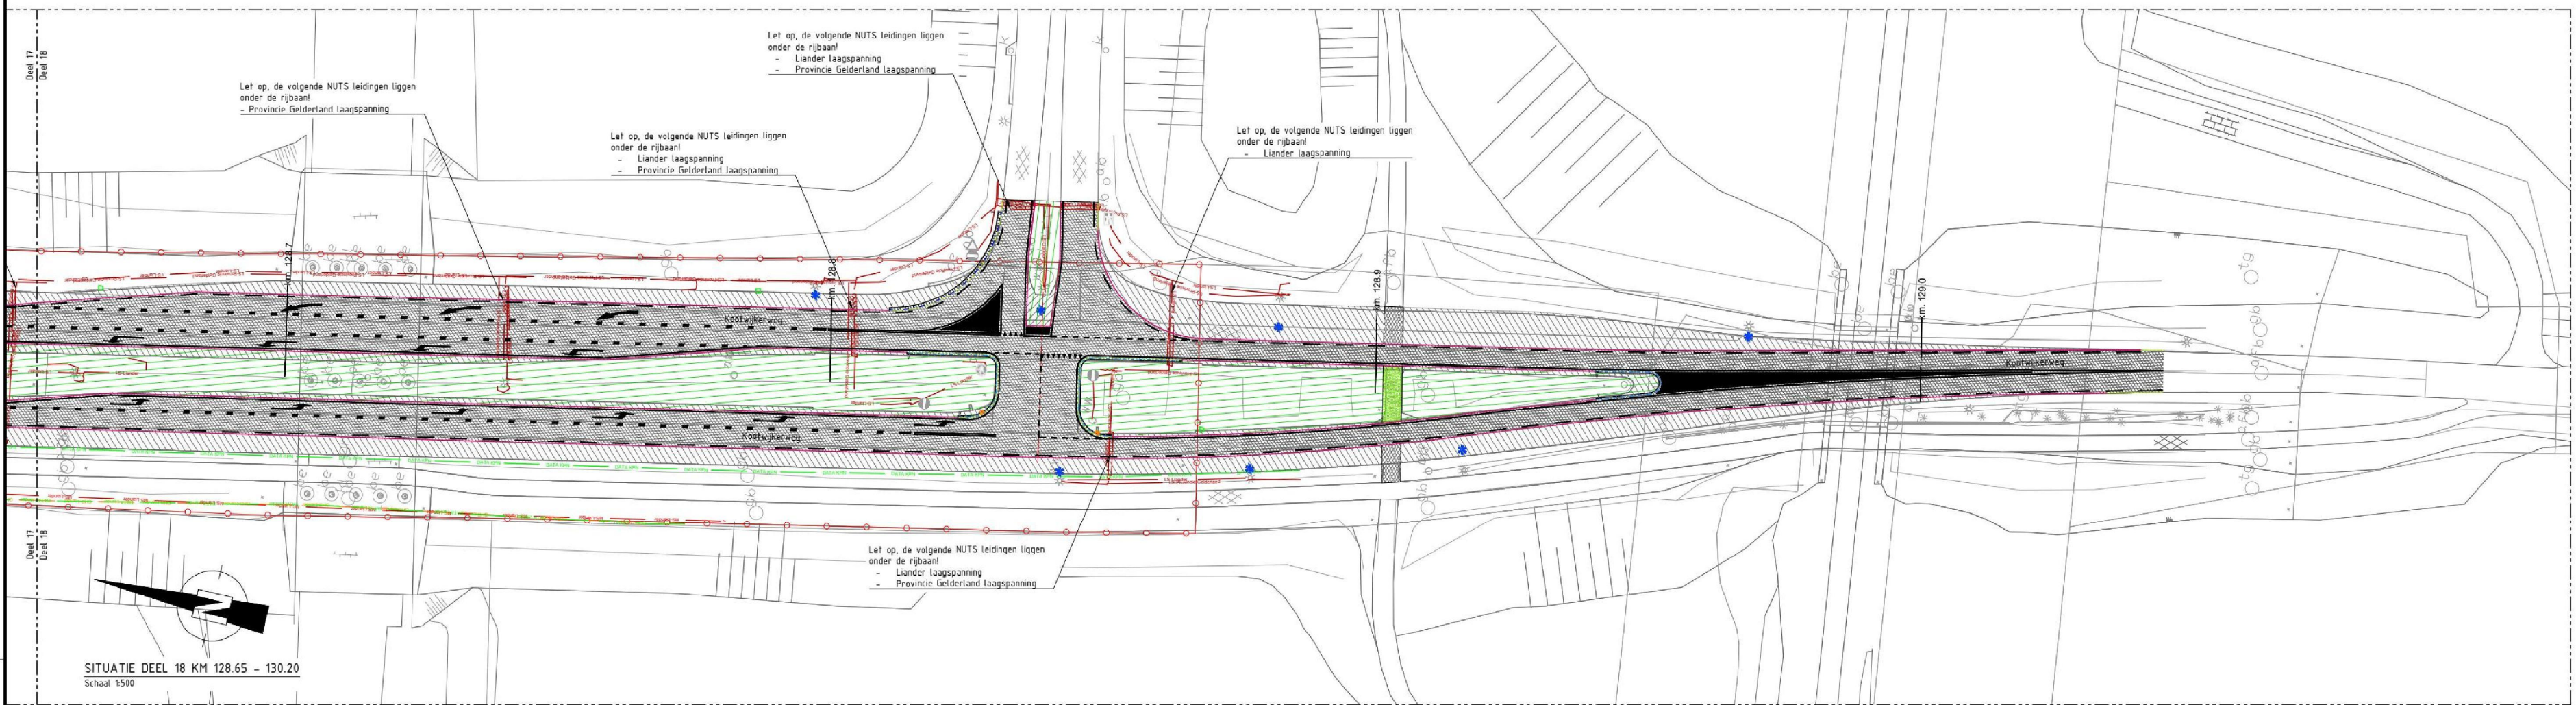


L	code	omschrijving	datum	getekend	gecontroleerd	bureau	uitbesteding
1							
2							
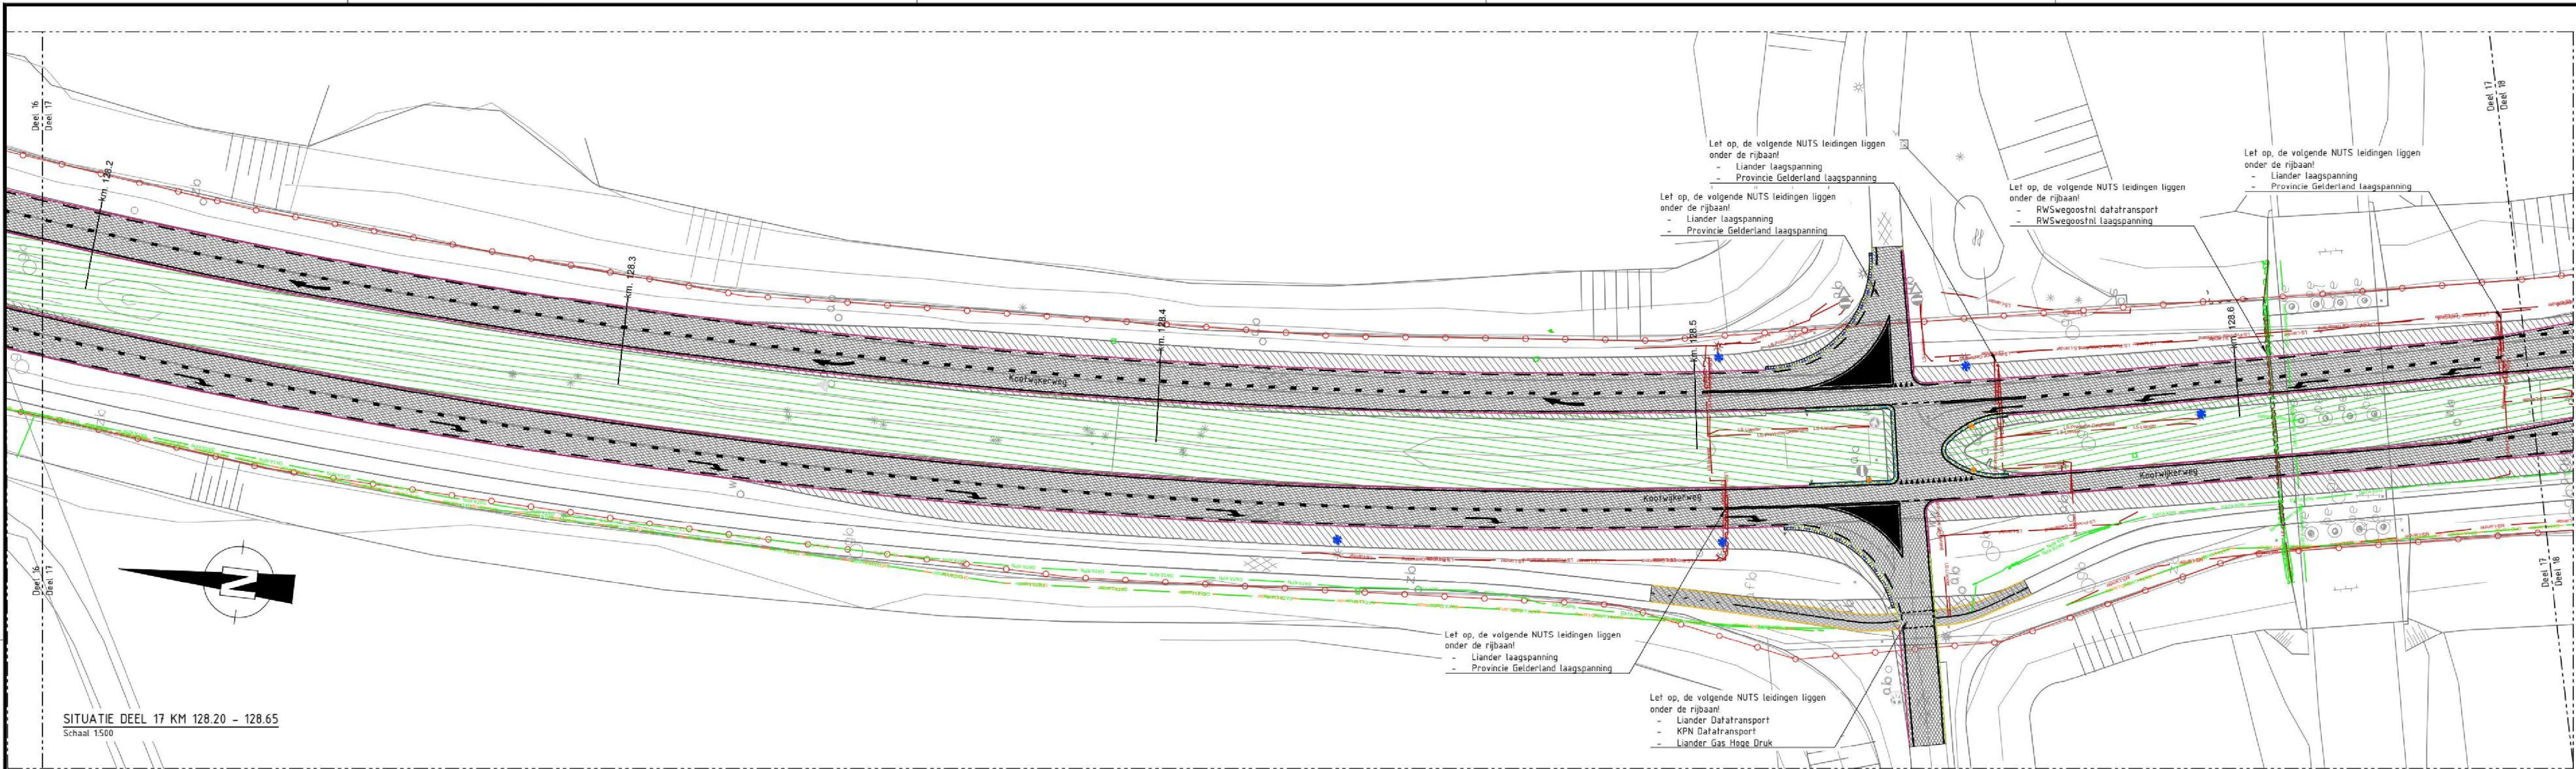

LEGENDA			
	gasnieuw Bestuursdijng gevarijke inhoud		rwswegostrl Laagspanning
	Allander Telecom Datatransport		vtbgermelo Laagspanning
	cal-harderwijk Datatransport		Tennet Hoogspanning
	Eurofiber Datatransport		Liander Middenspanning
	KPN Datatransport		proral Middenspanning
	Liander Datatransport		RVB Middenspanning
	RVB Datatransport		RVB Overig
	rwswegostrl Datatransport		rwswegostrl Overig
	Tennet TSO B.V. Datatransport		APELDOORN Riool onder druk
	upc Datatransport		harderwijk Riool onder druk
	vtbgermelo Datatransport		vtbgermelo Riool onder druk
	Liander Gas Hoge Druk		wsvallelulwe Riool onder druk
	Liander Gas Lage Druk		harderwijk Riool vrijverval
	Liander Hoogspanning		RVB Riool vrijverval
	Liander Laagspanning		wsvallelulwe Riool vrijverval
	Provincie Gelderland Laagspanning		RVB Water
	RVB Laagspanning		Vitens Water

Opmerkingen:
Ligging Kabels en Leidingen ter indicatie.
Boude Ligging Kabels en Leidingen worden aan de hand van proefaflezen.
Project: PGL 34-00 N302
Type meting: Oriëntatieverzoek
Aanvraag datum: 2015-11-19
LET OP: LEVERING BEVAT EIS VOORZORGMATREGELEN
KIJK IN DE BIJLAGEN VAN DE KLIK-MELDING VOOR DE TE NEMEN MATREGELEN!

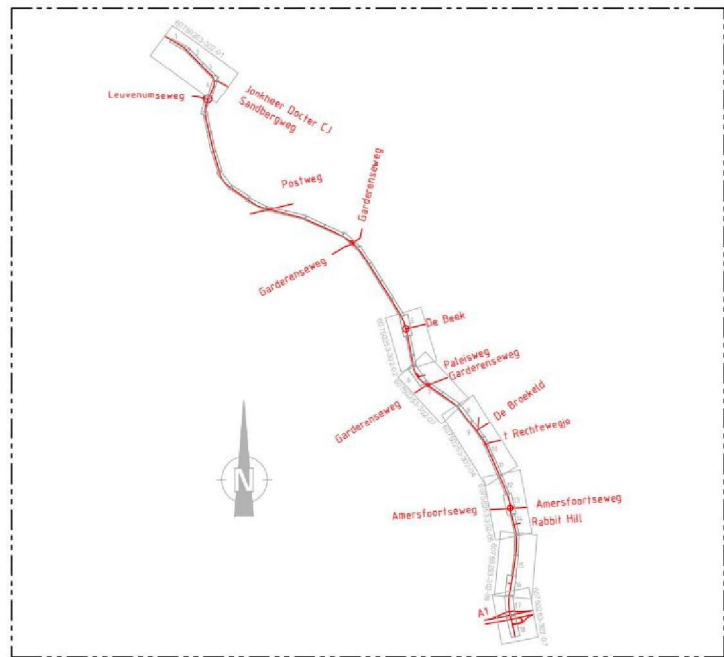

L	code	omschrijving	datum	getekend	gecontroleerd	bureau	uitbesteding
1							
2							
3							
4							
provincie Gelderland							Afdeling Uitvoering Werken
Team Ontwerp en Realisatie Werken							
N302 Harderwijk - Kootwijk							besteknummer:
Traject verkenning traject 27							n.n.b.
Definitief kabels en leidingen							documenttype:
Calwickersand							Tekening
km. 128.20 - 130.20							documentnummer:
							60750253-302-07
getekend							in 7 bladen, bladnr. 7
gecontroleerd							formaat: A0
vrijgegeven							projectnummer: 60750253
status							tekeningsnummer: 60750253-302-07