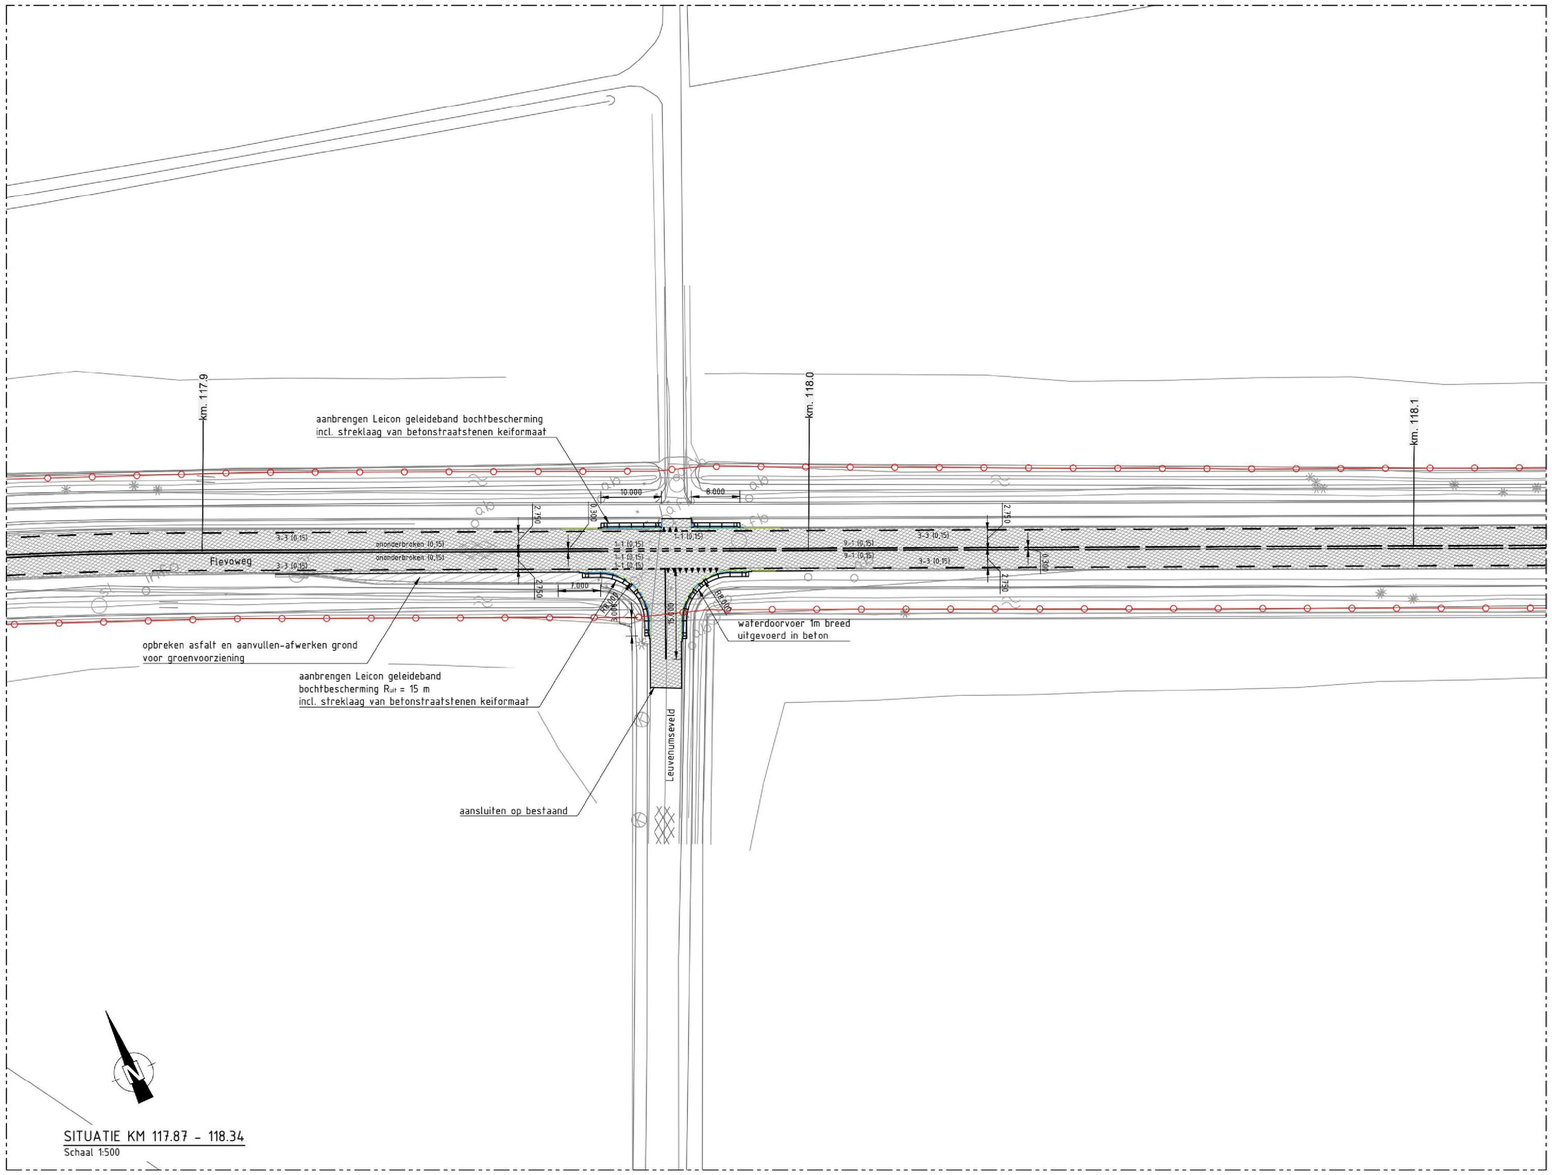

SITUATIE KM 117.87 - 118.34
Schaal 1:500

Algemeen (bestaand)

- lichtmast
- asfalt verharding
- verkeersbord
- haltepaal
- beton verharding
- straatwerk
- Eigendomsgrens provincie

Project (nieuwe situatie)

- kant verharding hoofdrijbaan
- kant verharding fietspad
- betonbanden
- verwijderen asfalt en aanvullen-afwerken met grond
- verharding hoofdrijbaan: afalt kleur: zwart

Project (nieuwe situatie dwarsprofiel)

- bestaande eigendomsgrens
- nieuwe eigendomsgrens
- weg as / ontwerp as
- helling en richting oppervlak
- bestaande asfalt verharding
- indicatie verhardingsconstructie (verharding, fundering en zandbed)

Maten in meters, tenzij anders vermeld
Materiaalmaten in mm, tenzij anders vermeld
Peilmaten in meters t.o.v. N.A.P. , tenzij anders vermeld
Diameters in mm, tenzij anders vermeld

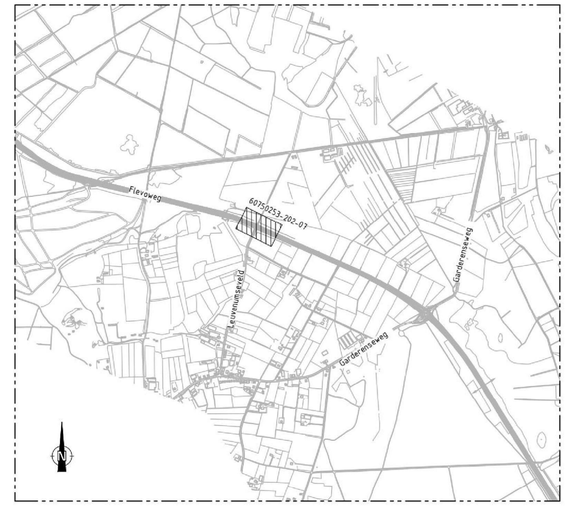

code	omschrijving	datum	getekend	gecontroleerd
4				
3				
2				
1				

provincie Gelderland
Afdeling Uitvoering Werken
Team
Ontwerp en Realisatie Werken

bureau uitbesteding
Anacon

N302 Harderwijk - Kootwijk
Traject verkenning traject 27
Voorontwerp
Leuvenumseveld
km. 118,000

besteknummer: n.n.b.
documenttype: Tekening
documentnummer: 60750253-202-07

getekend	[redacted]	datum	30-05-2016	schaal: 1:500	in bladen , bladnr.
gecontroleerd		datum	31-05-2016	formaat: A1	projectnummer: 60750253
vrijgegeven		datum		tekeningnummer:	60750253-202-07
status	Concept	versie	0.1		

G:\Projecten\001049 Provincie Gelderland\PGL 34-00 N302 Harderwijk - Kootwijk\03 tekening\[redacted]\60750253-202-07.dwg 21 december 2016 14:29

0000000473