

**Algemeen (bestaand)**

- lichtmast
- asfalt verharding
- Eigendomsgrens provincie



**Project (nieuwe situatie)**

- bestaande eigendomsgrens
- nieuwe eigendomsgrens
- weg as / ontwerp as
- helling en richting oppervlak
- bestaande asfalt verharding
- indicatie verhardingsconstructie (verharding, fundering en zandbed)

**Project (nieuwe situatie dwarsprofiel)**

- verharding print beton
- verharding hoofdrijbaan: asfalt kleur: zwart
- verharding fietspad: asfalt kleur: zwart
- verharding fietspad: asfalt kleur: rood
- kant verharding hoofdrijbaan
- kant verharding fietspad
- verlengen duiker
- betonkandelen
- talud watergang (1:2 tot 2:3)

Maten in meters, tenzij anders vermeld  
Materiaalmaten in mm, tenzij anders vermeld  
Peilmaten in meters t.o.v. N.A.P., tenzij anders vermeld  
Diameters in mm, tenzij anders vermeld

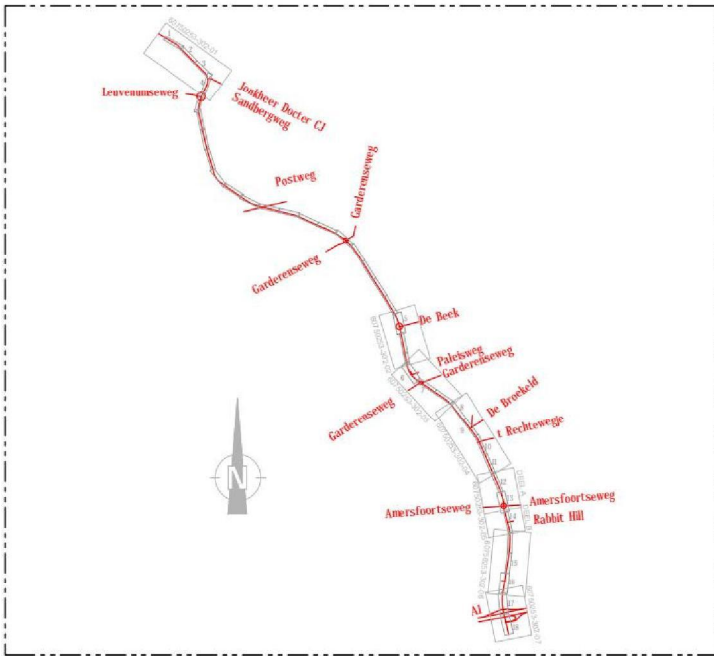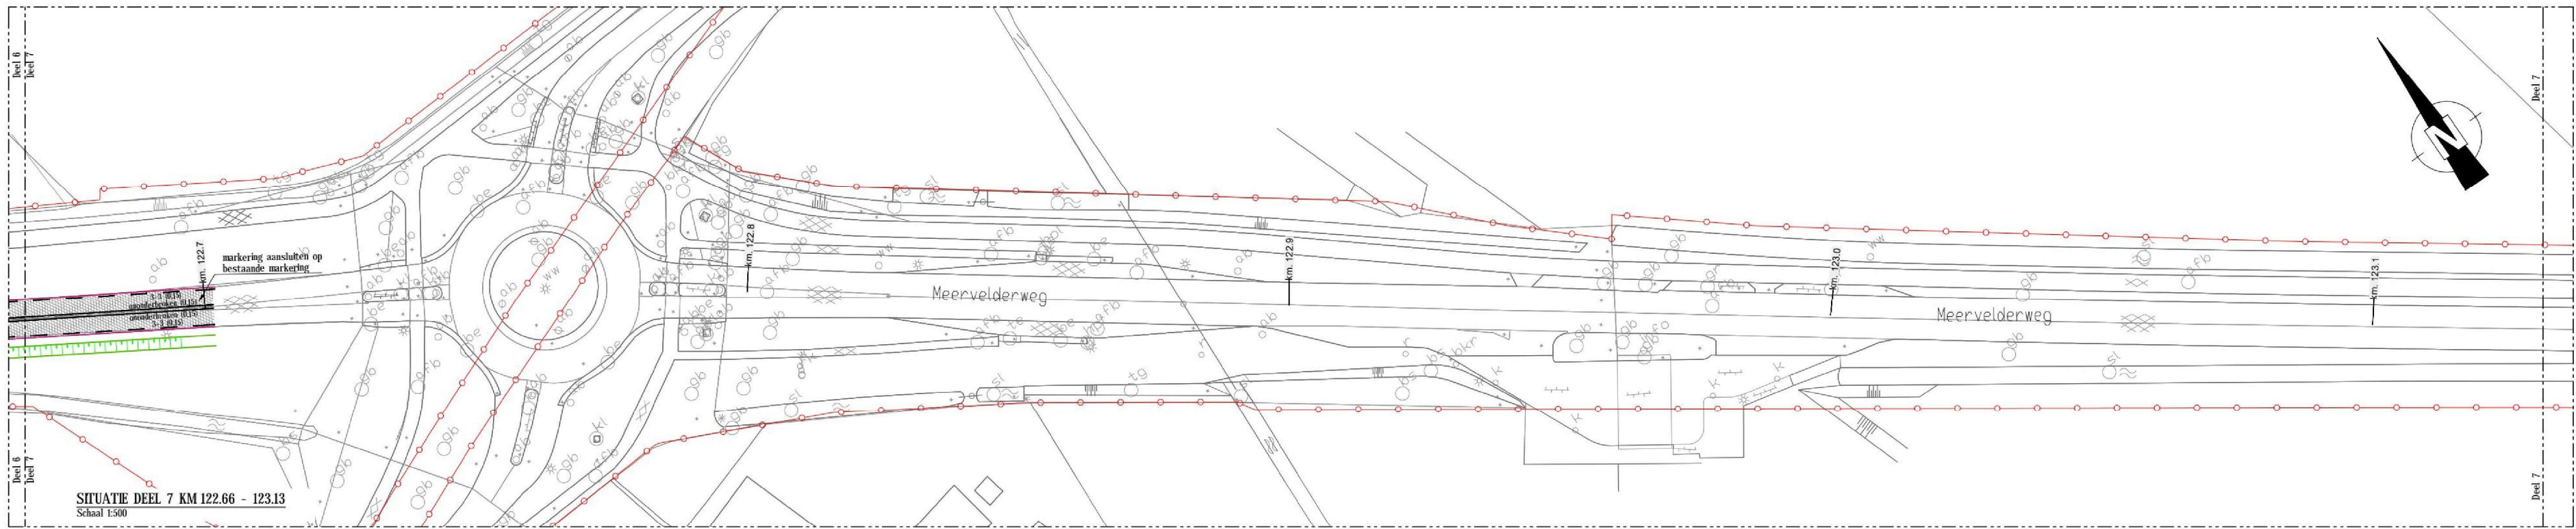

4				
3				
2				
1				
code	omschrijving	datum	getekend	gecontroleerd
	provincie			
	Gelderland			
	Team			
	Ontwerp en Realisatie Werken			
	N302 Harderwijk - Kootwijk			
	Traject verkenning traject 27			
	Definitieontwerp			
	Aansluiting Paleisweg			
	km 122.200 - 123.130			
getekend		datum	14-03-2016	schaal: 1:500
gecontroleerd		datum		in 3 bladen, bladz. 3
vragegeven		datum		format: A0
Status	Concept	versie	0.1	tekeningsnummer: 60750253-302-03
				projectnummer: 60750253-302-03