


In figuur 2 is het principe van de dijk als GBT weergegeven. Hierbij is het ontwerpprofiel van dijksectie N2 als voorbeeld gehanteerd.

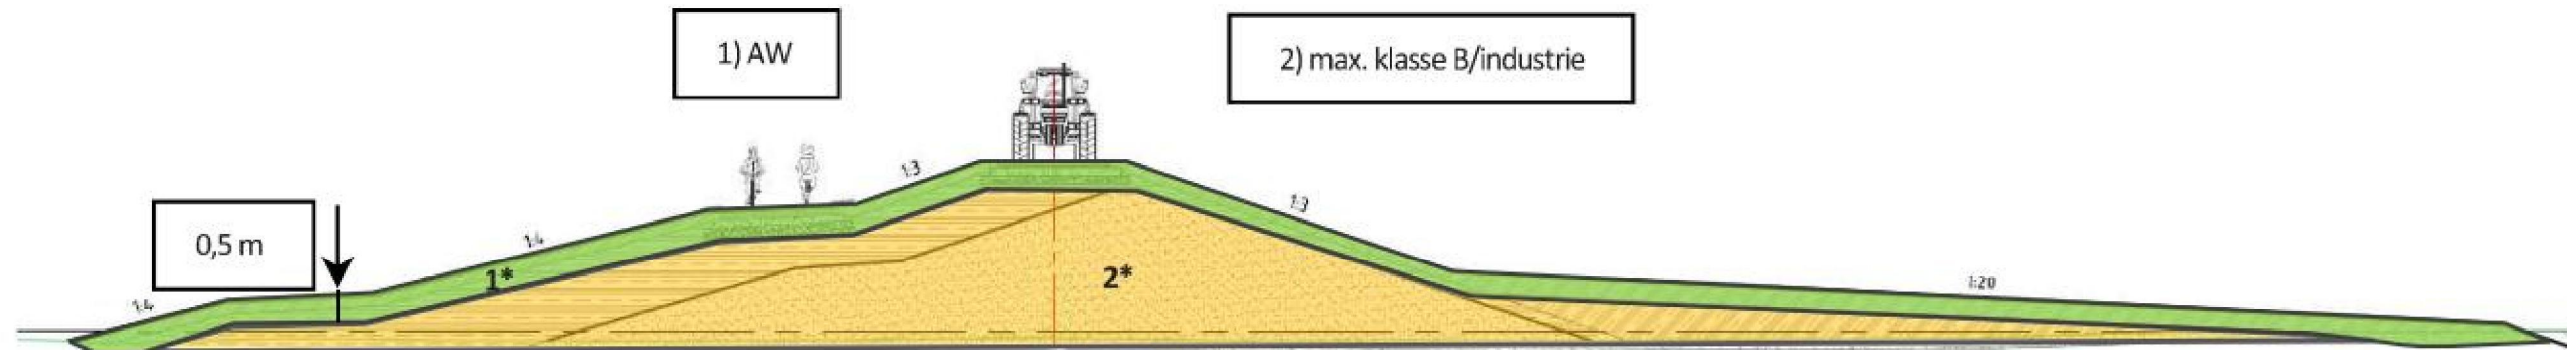

*Figuur 2: Principeschets dijk als GBT*