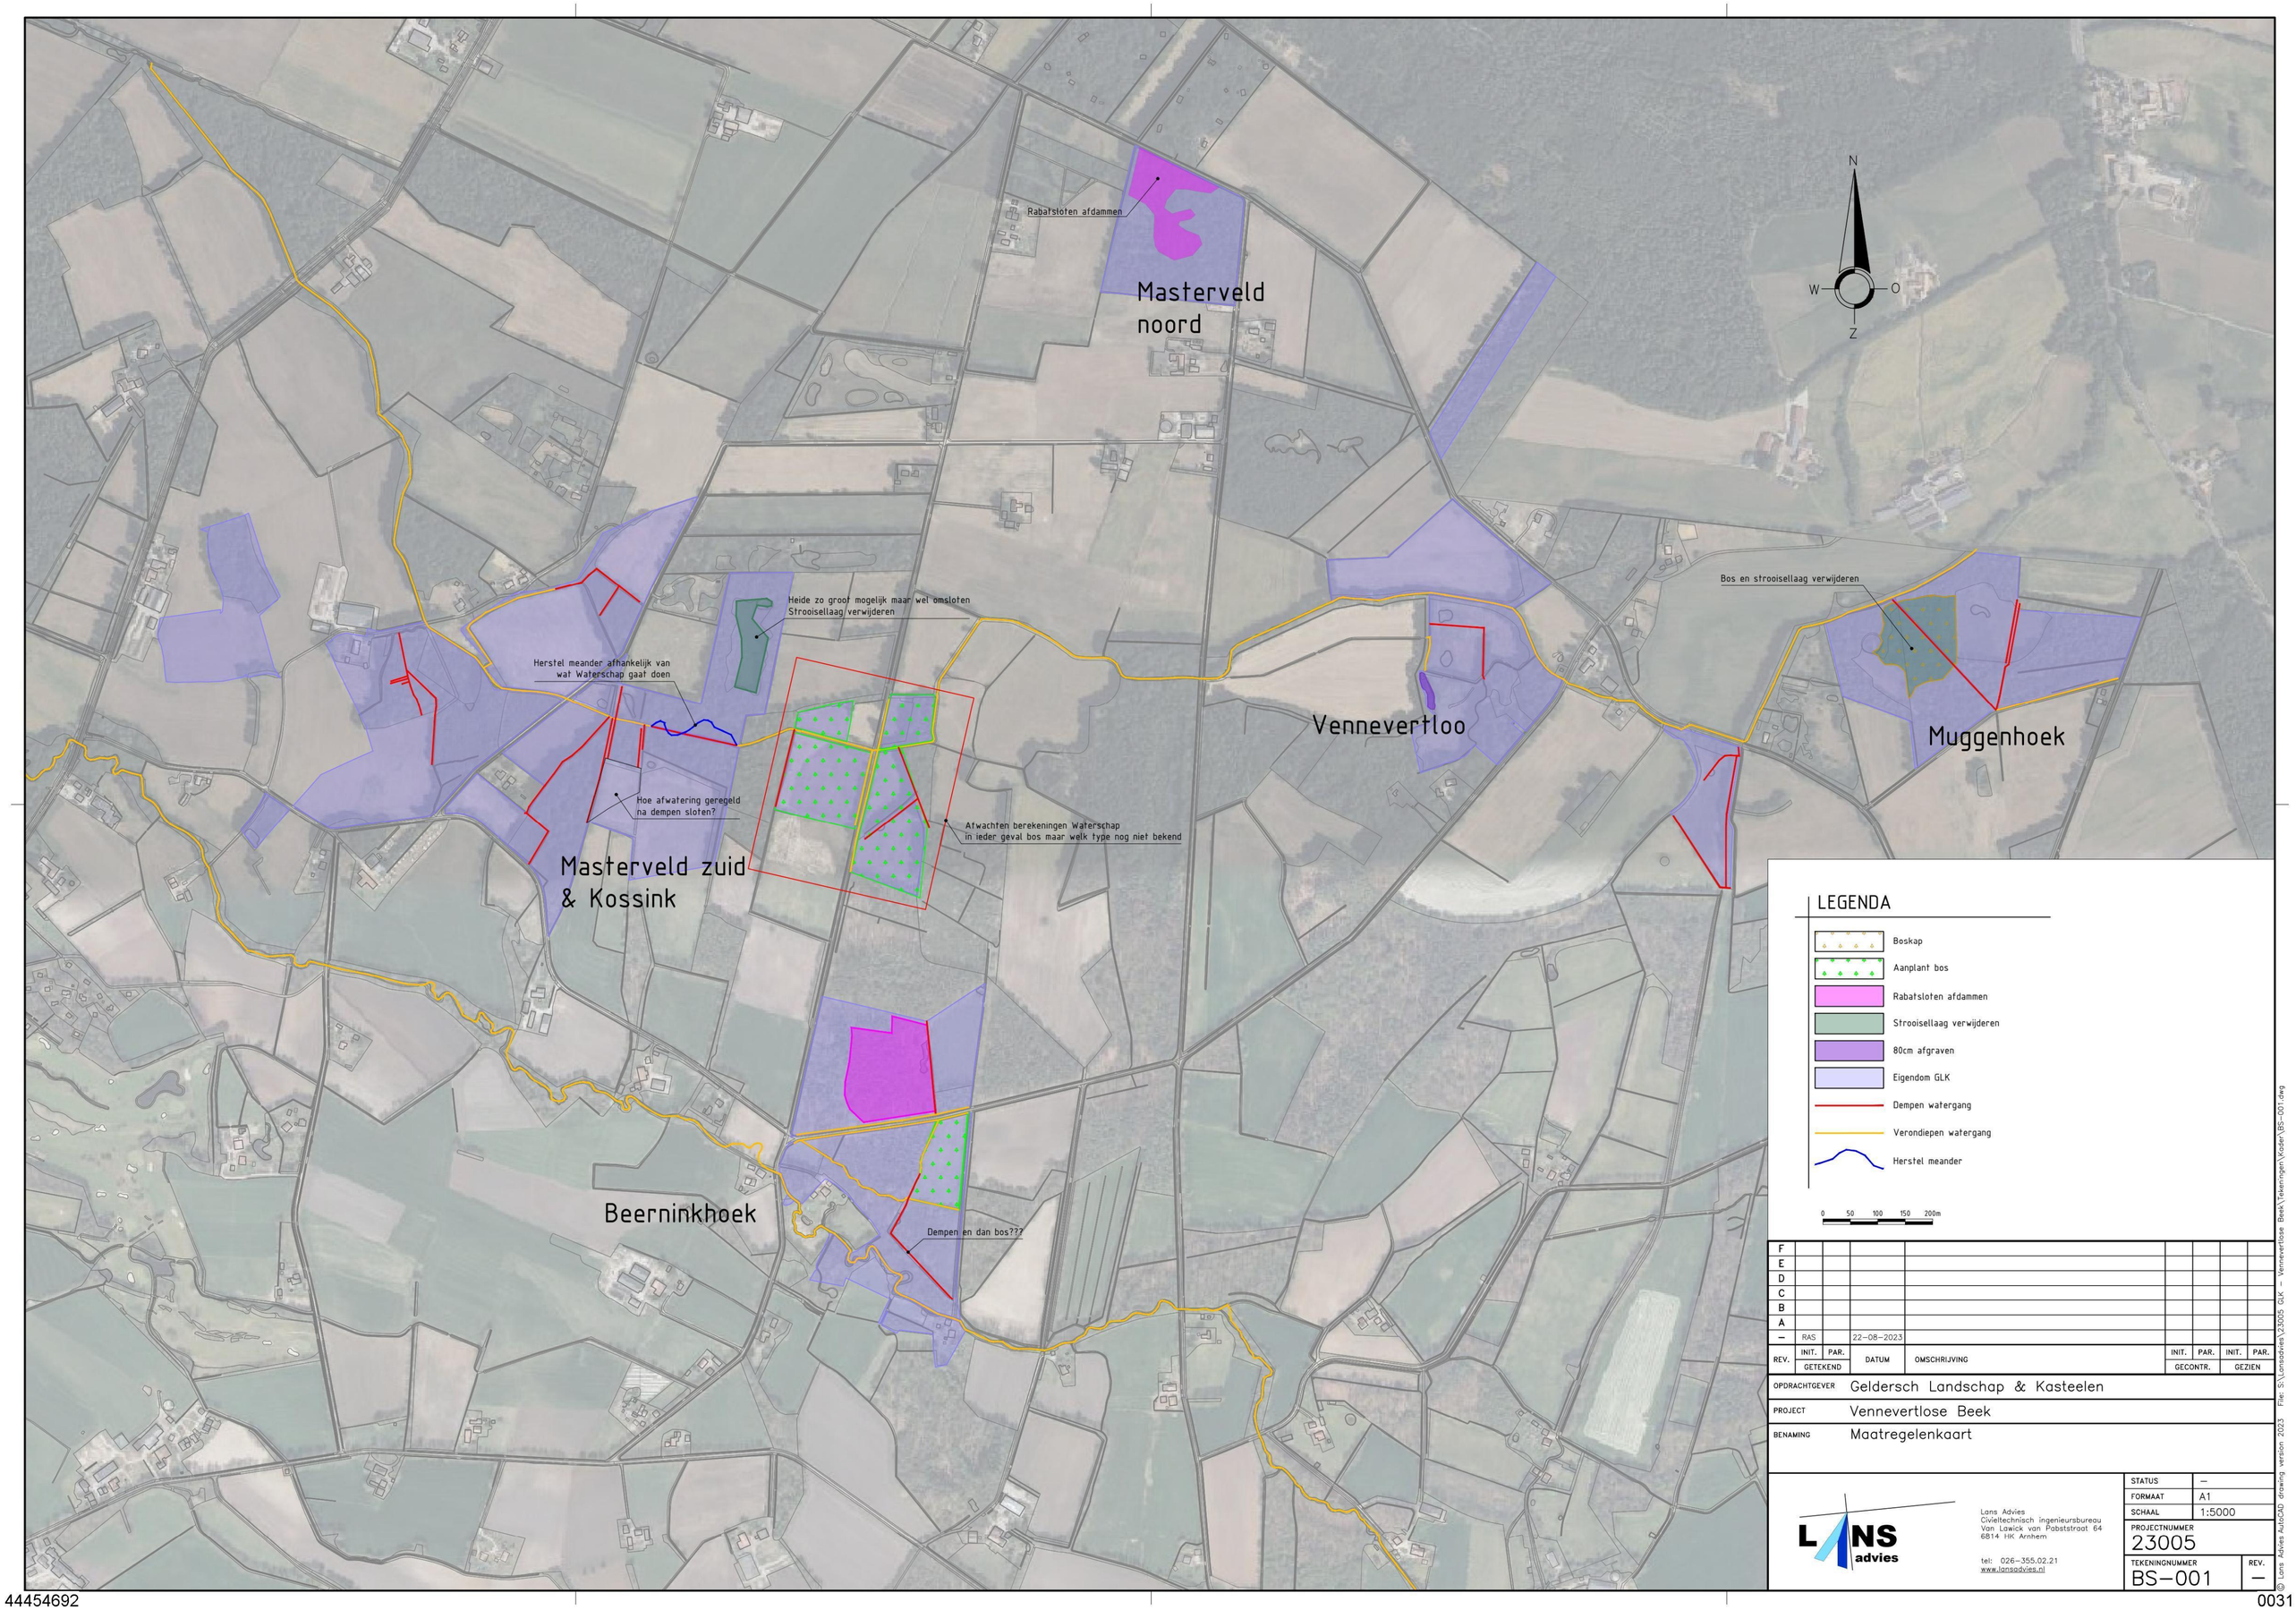

REV.	INIT.	PAR.	DATUM	OMSCHRIJVING	INIT.	PAR.	INIT.	PAR.
	GETEKEND				GECONTR.		GEZIEN	
F								
E								
D								
C								
B								
A								
–	RAS		22–08–2023					

OPDRACHTGEVER	Geldersch Landschap & Kasteelen
PROJECT	Vennevertlose Beek
BENAMING	Maatregelenkaart

Lans Advies
Civieltechnisch ingenieursbureau
Van Lawick van Pabststraat 64
6814 HK Arnhem

tel: 026–355.02.21
www.lansadvies.nl

STATUS	–
FORMAAT	A1
SCHAAL	1:5000
PROJECTNUMMER	23005
TEKENINGNUMMER	BS–001
REV.	–

© Lans Advies AutoCAD drawing version 2023

File: S:\Lansadvies\23005 GLK – Vennevertlose Beek\Tekeningen\Koden\BS–001.dwg